





# 江南市 下水道計画一般図 ( 污水 )

江南市流域関連公共下水道事業  
基本計画区域面積 809.9ha

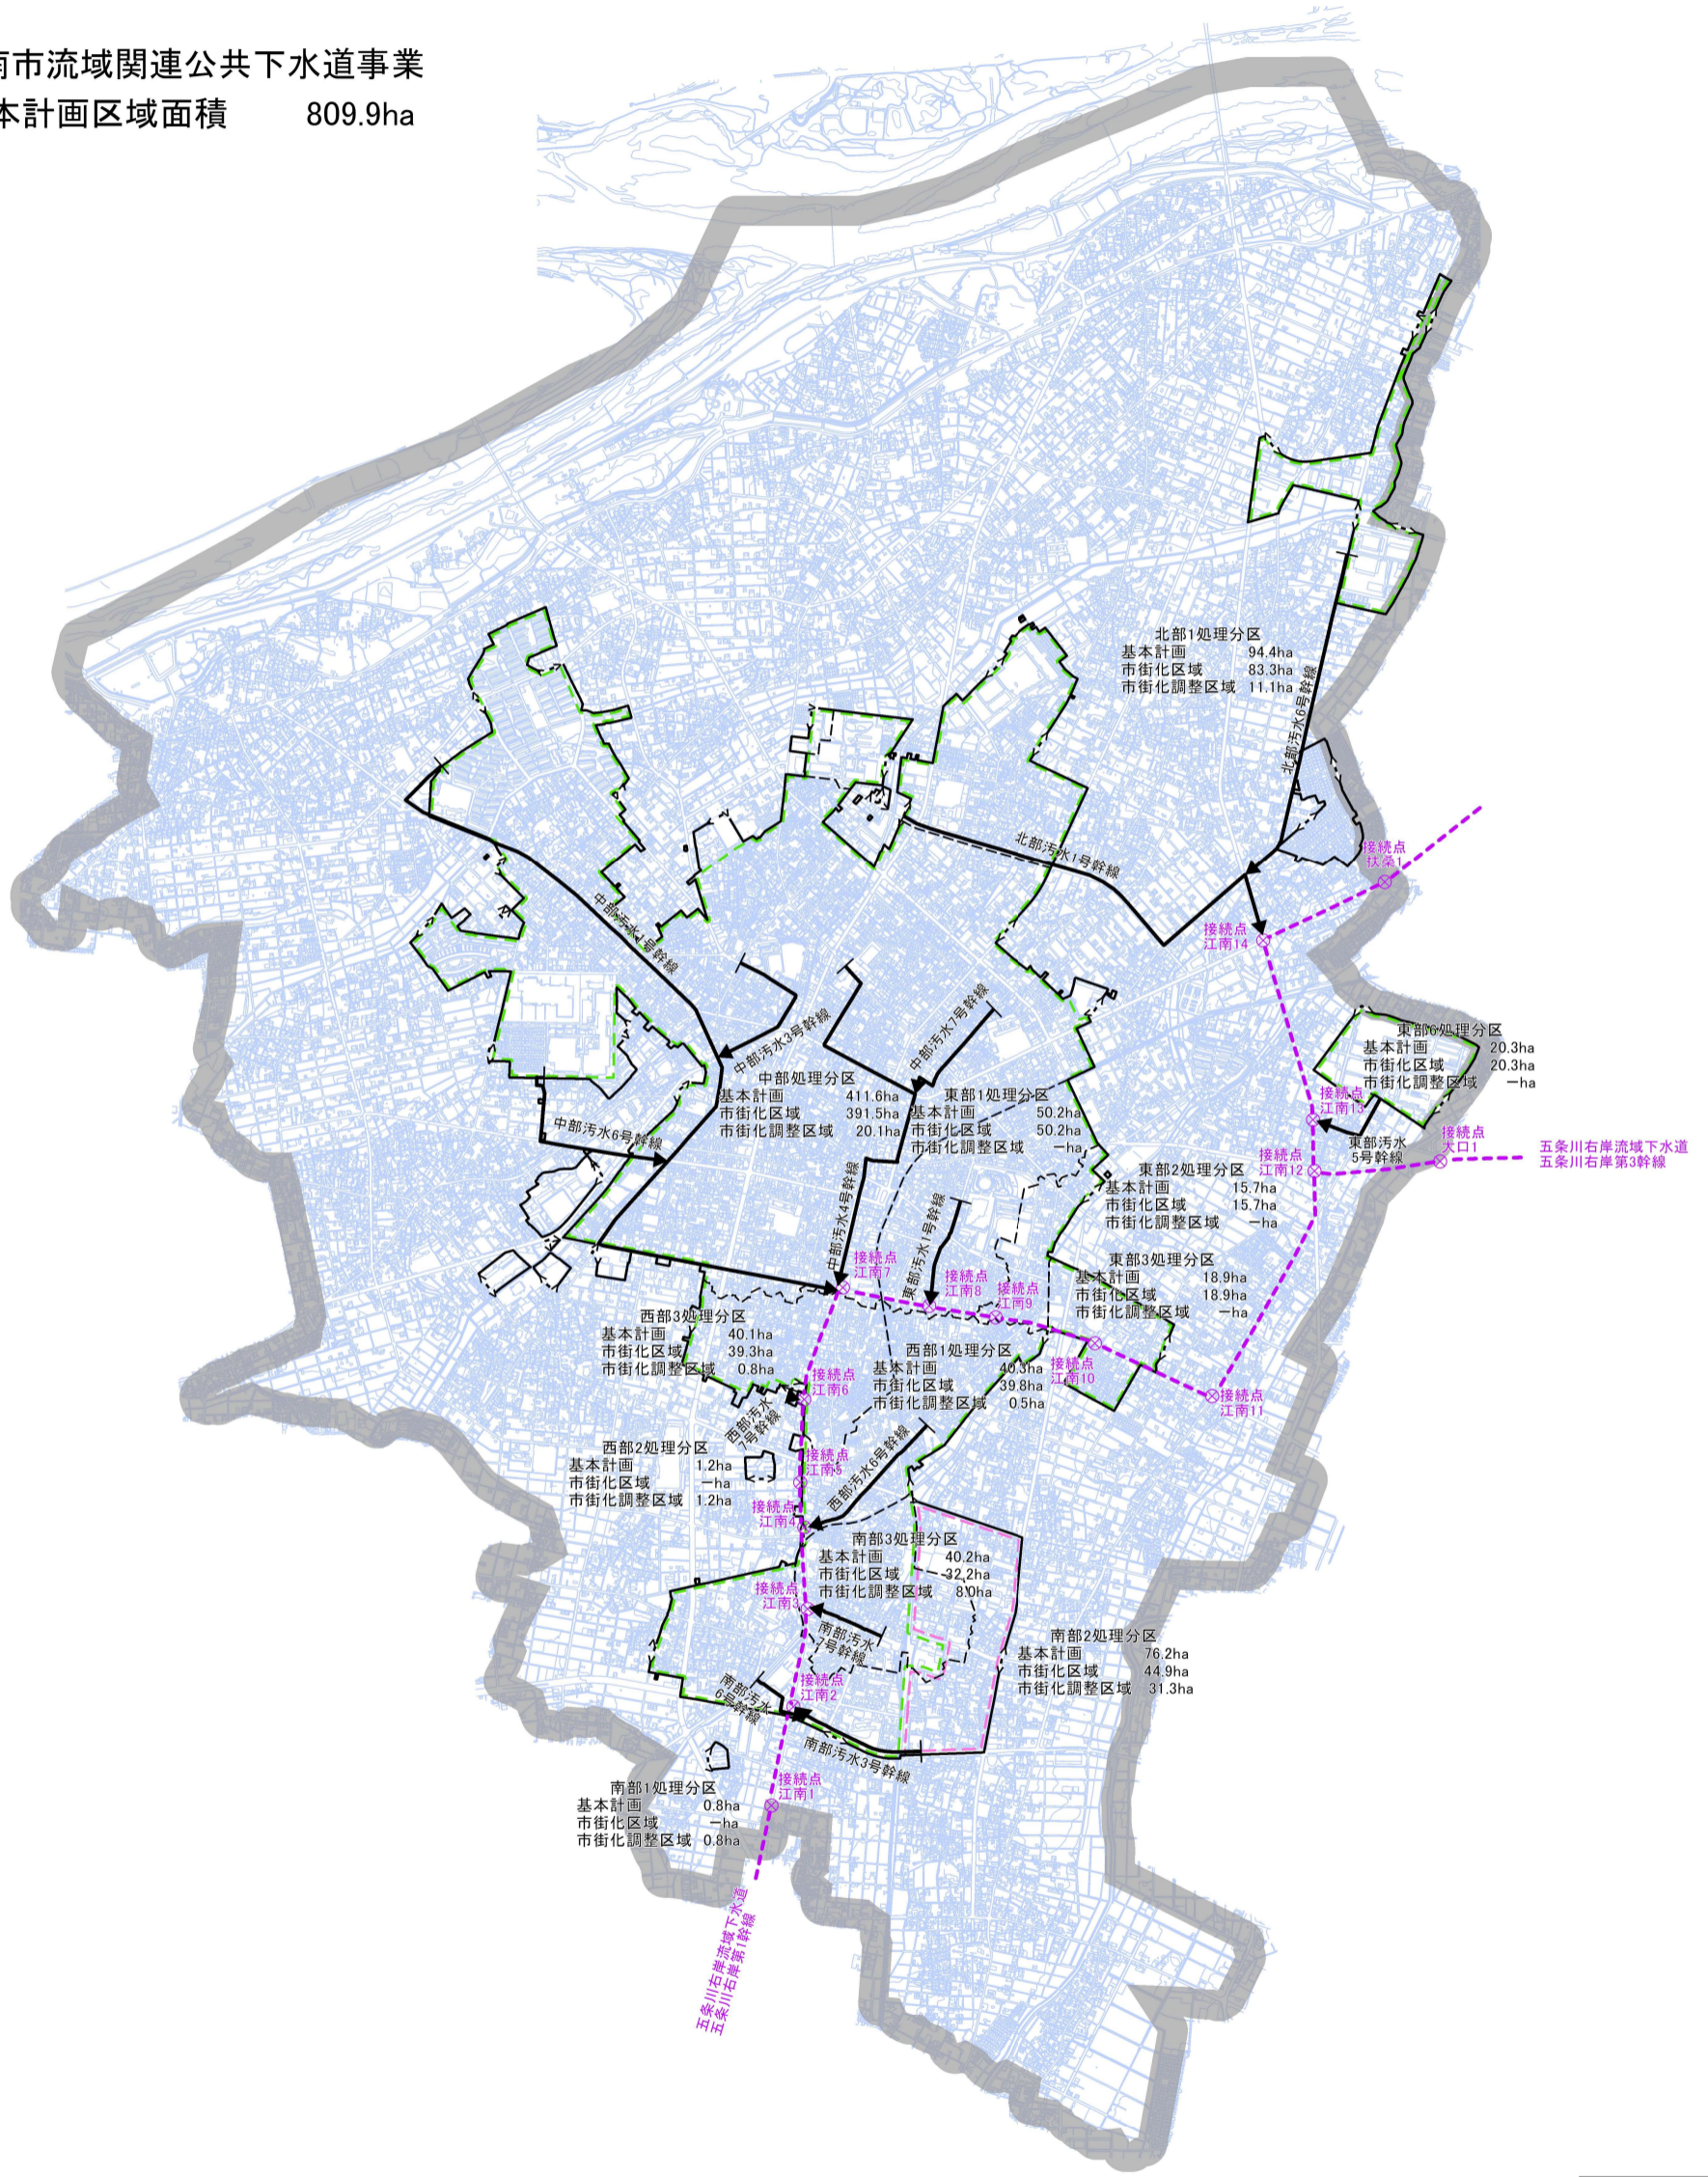

凡例	
	行政区域
	市街化区域
	市街化想定区域
	下水道計画区域
	処理分界
	公共下水道幹線
	流域幹線・接続点

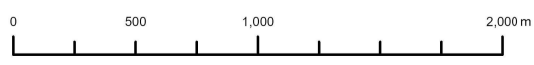

江南市下水道事業基本計画(污水編)	
江南市下水道計画一般図(污水)	
縮尺 1/30,000	
江南市水道部下水道課	
承認	設計
令和7年度	