







**都市計画法第34条第11号(住宅等)
布袋駅東の区域(案)**

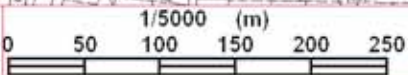

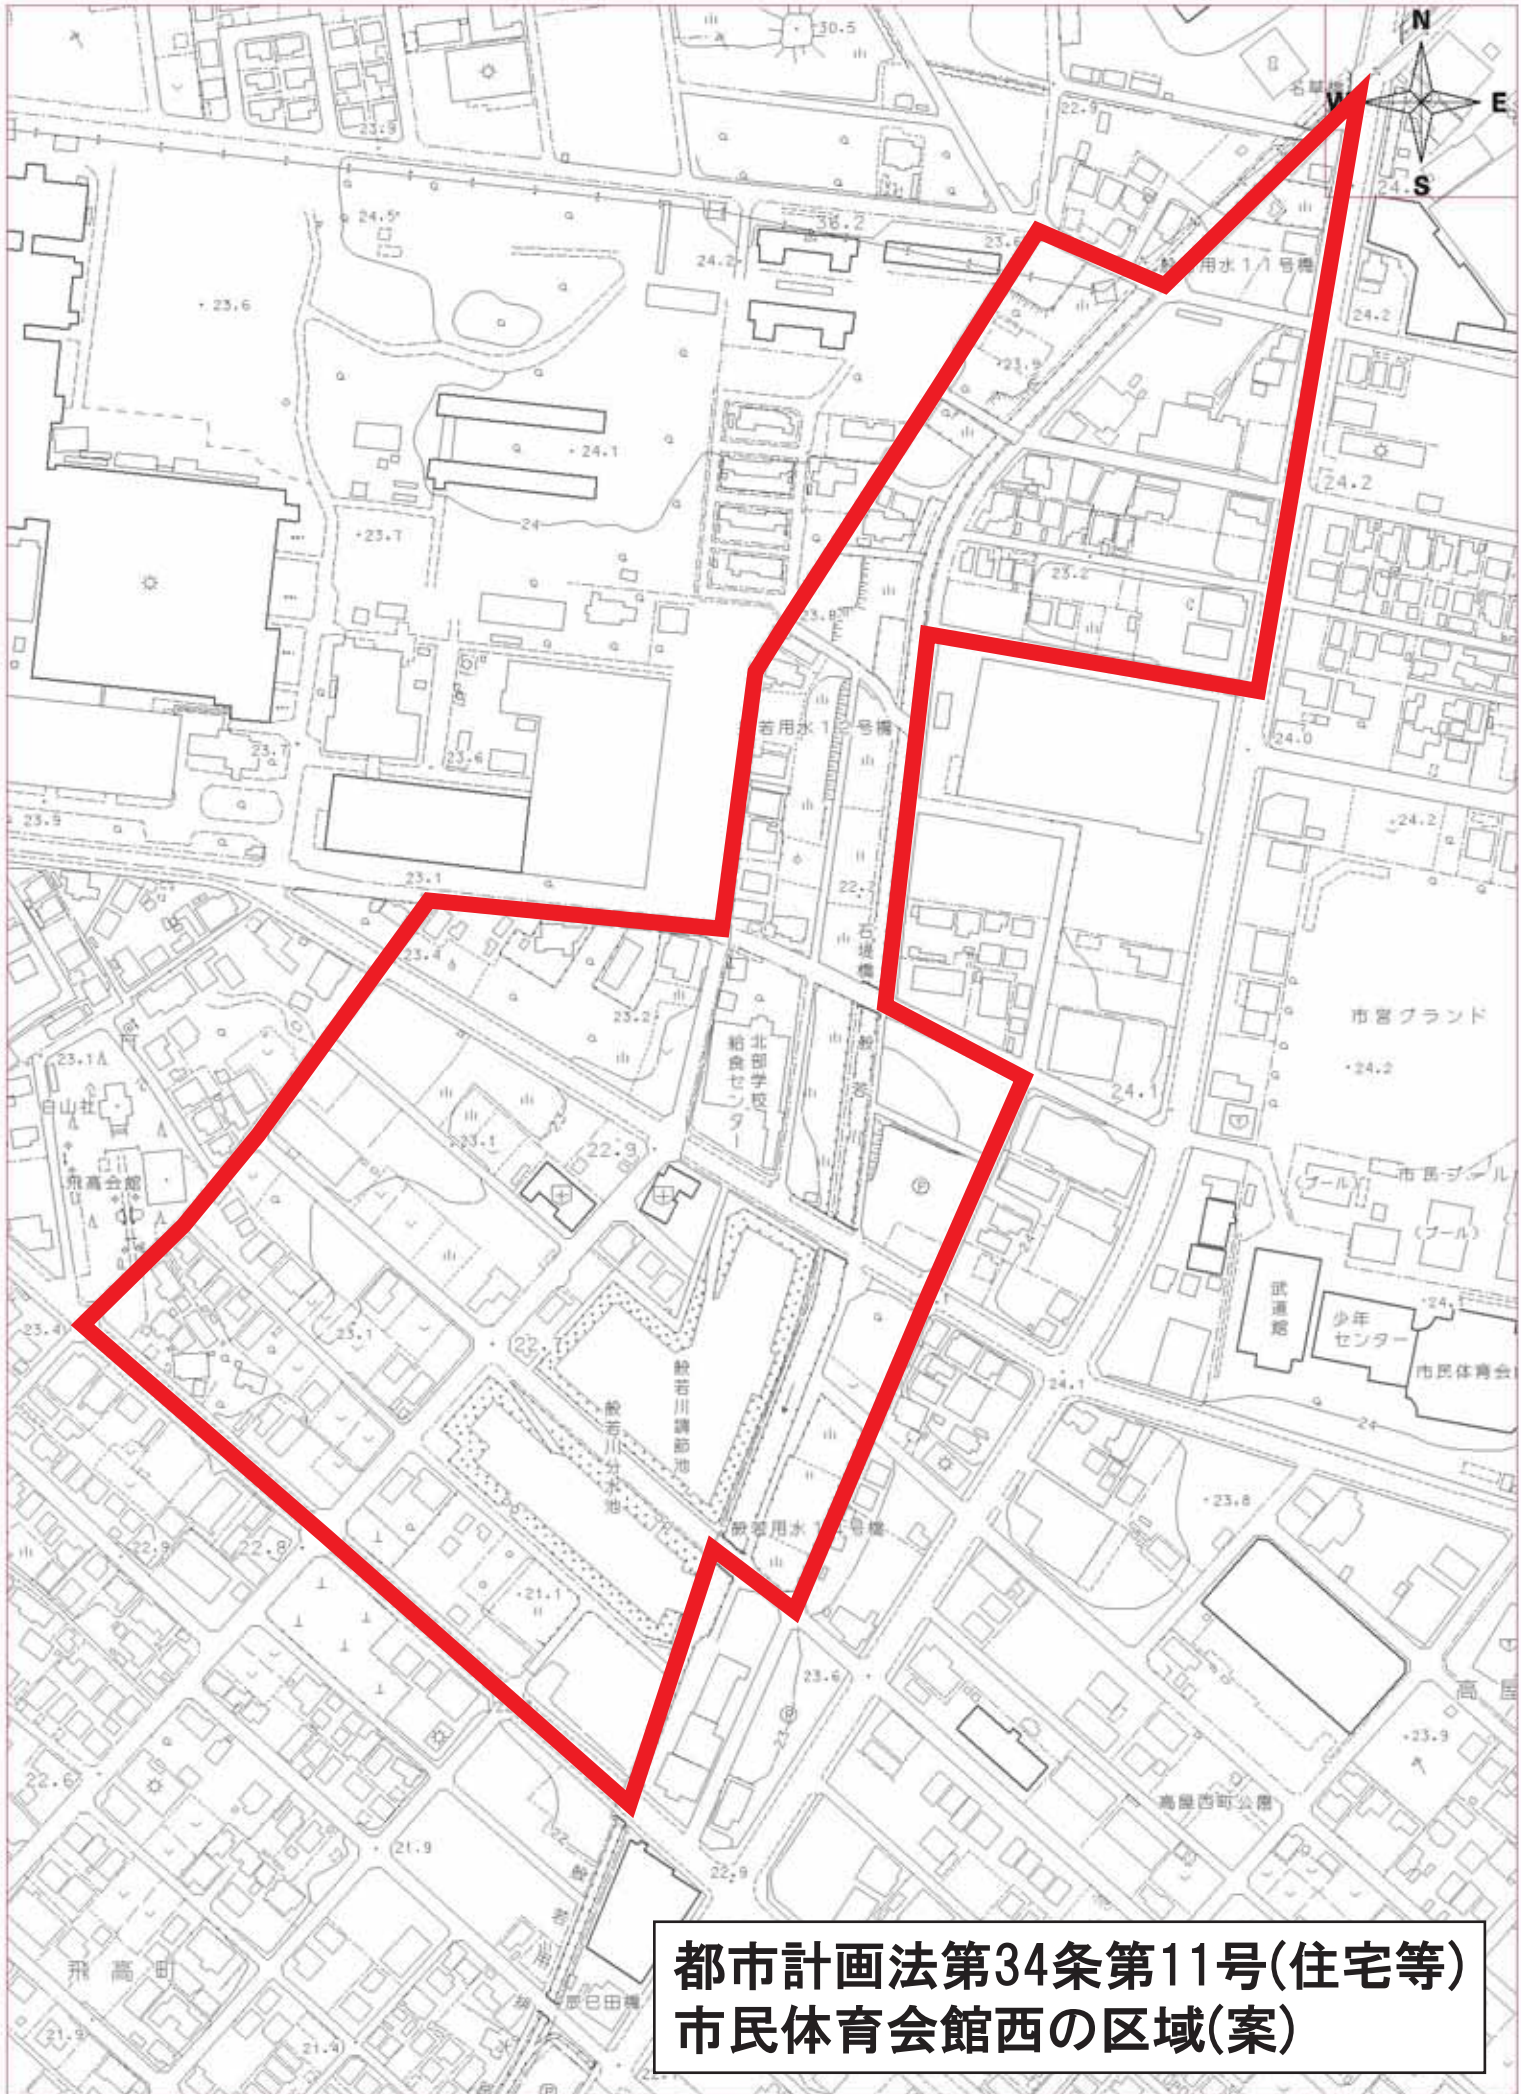

**都市計画法第34条第11号(住宅等)
市民体育会館西の区域(案)**

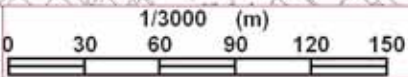

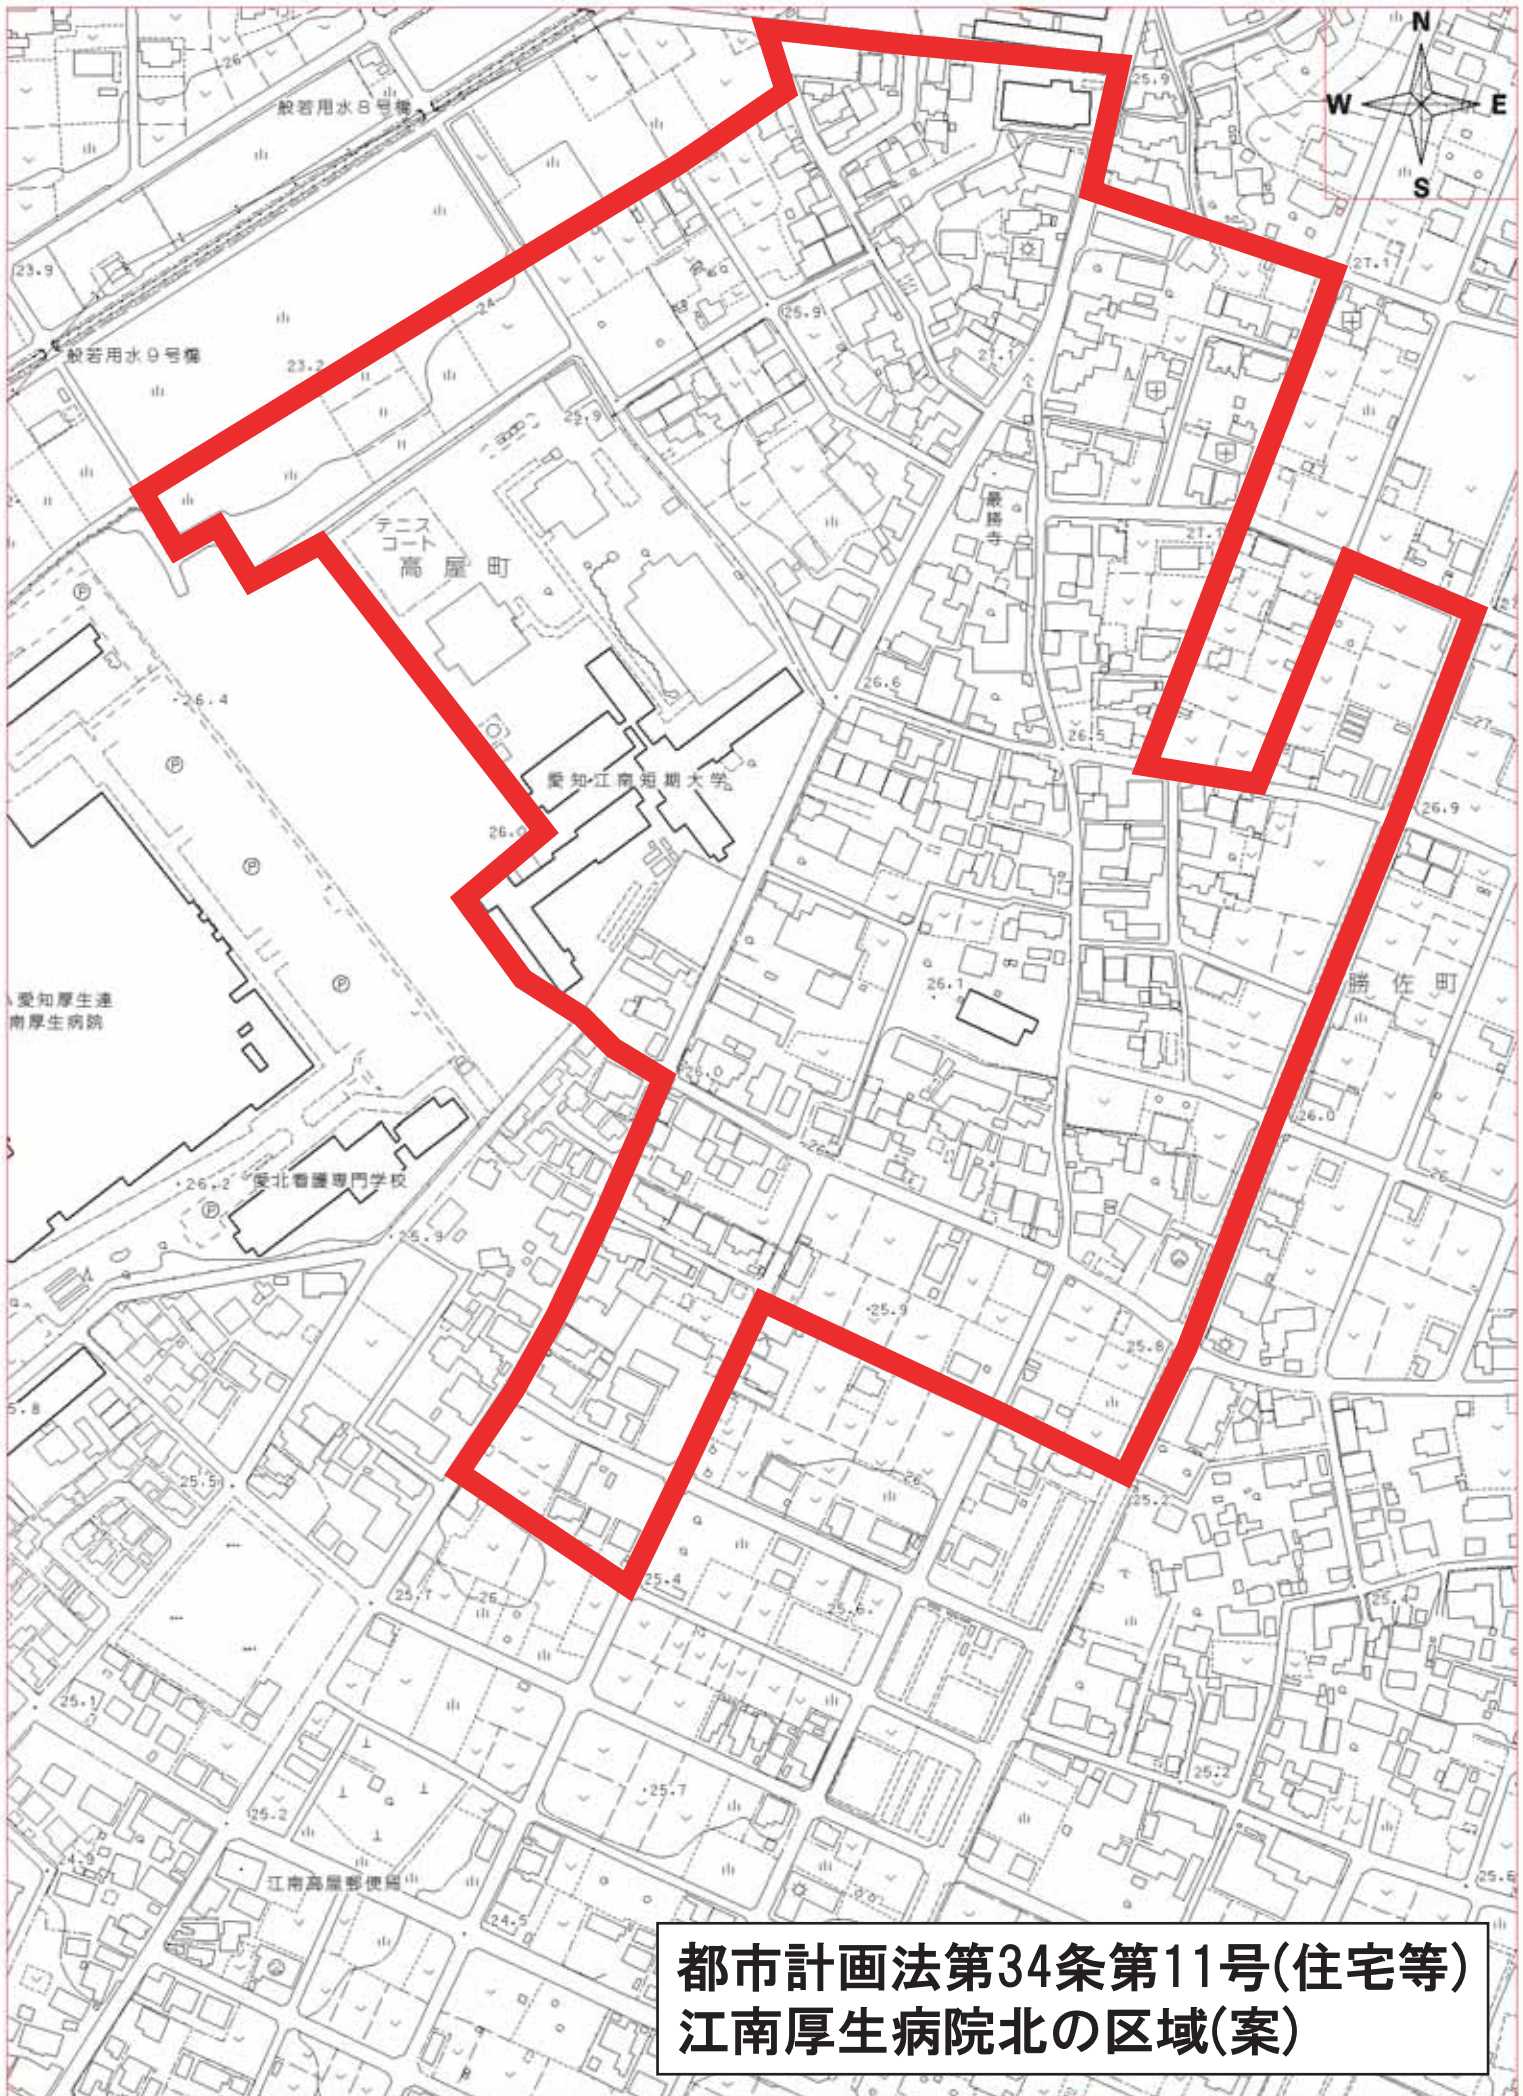

**都市計画法第34条第11号(住宅等)
江南厚生病院北の区域(案)**

