


# 江南市上水道管理図

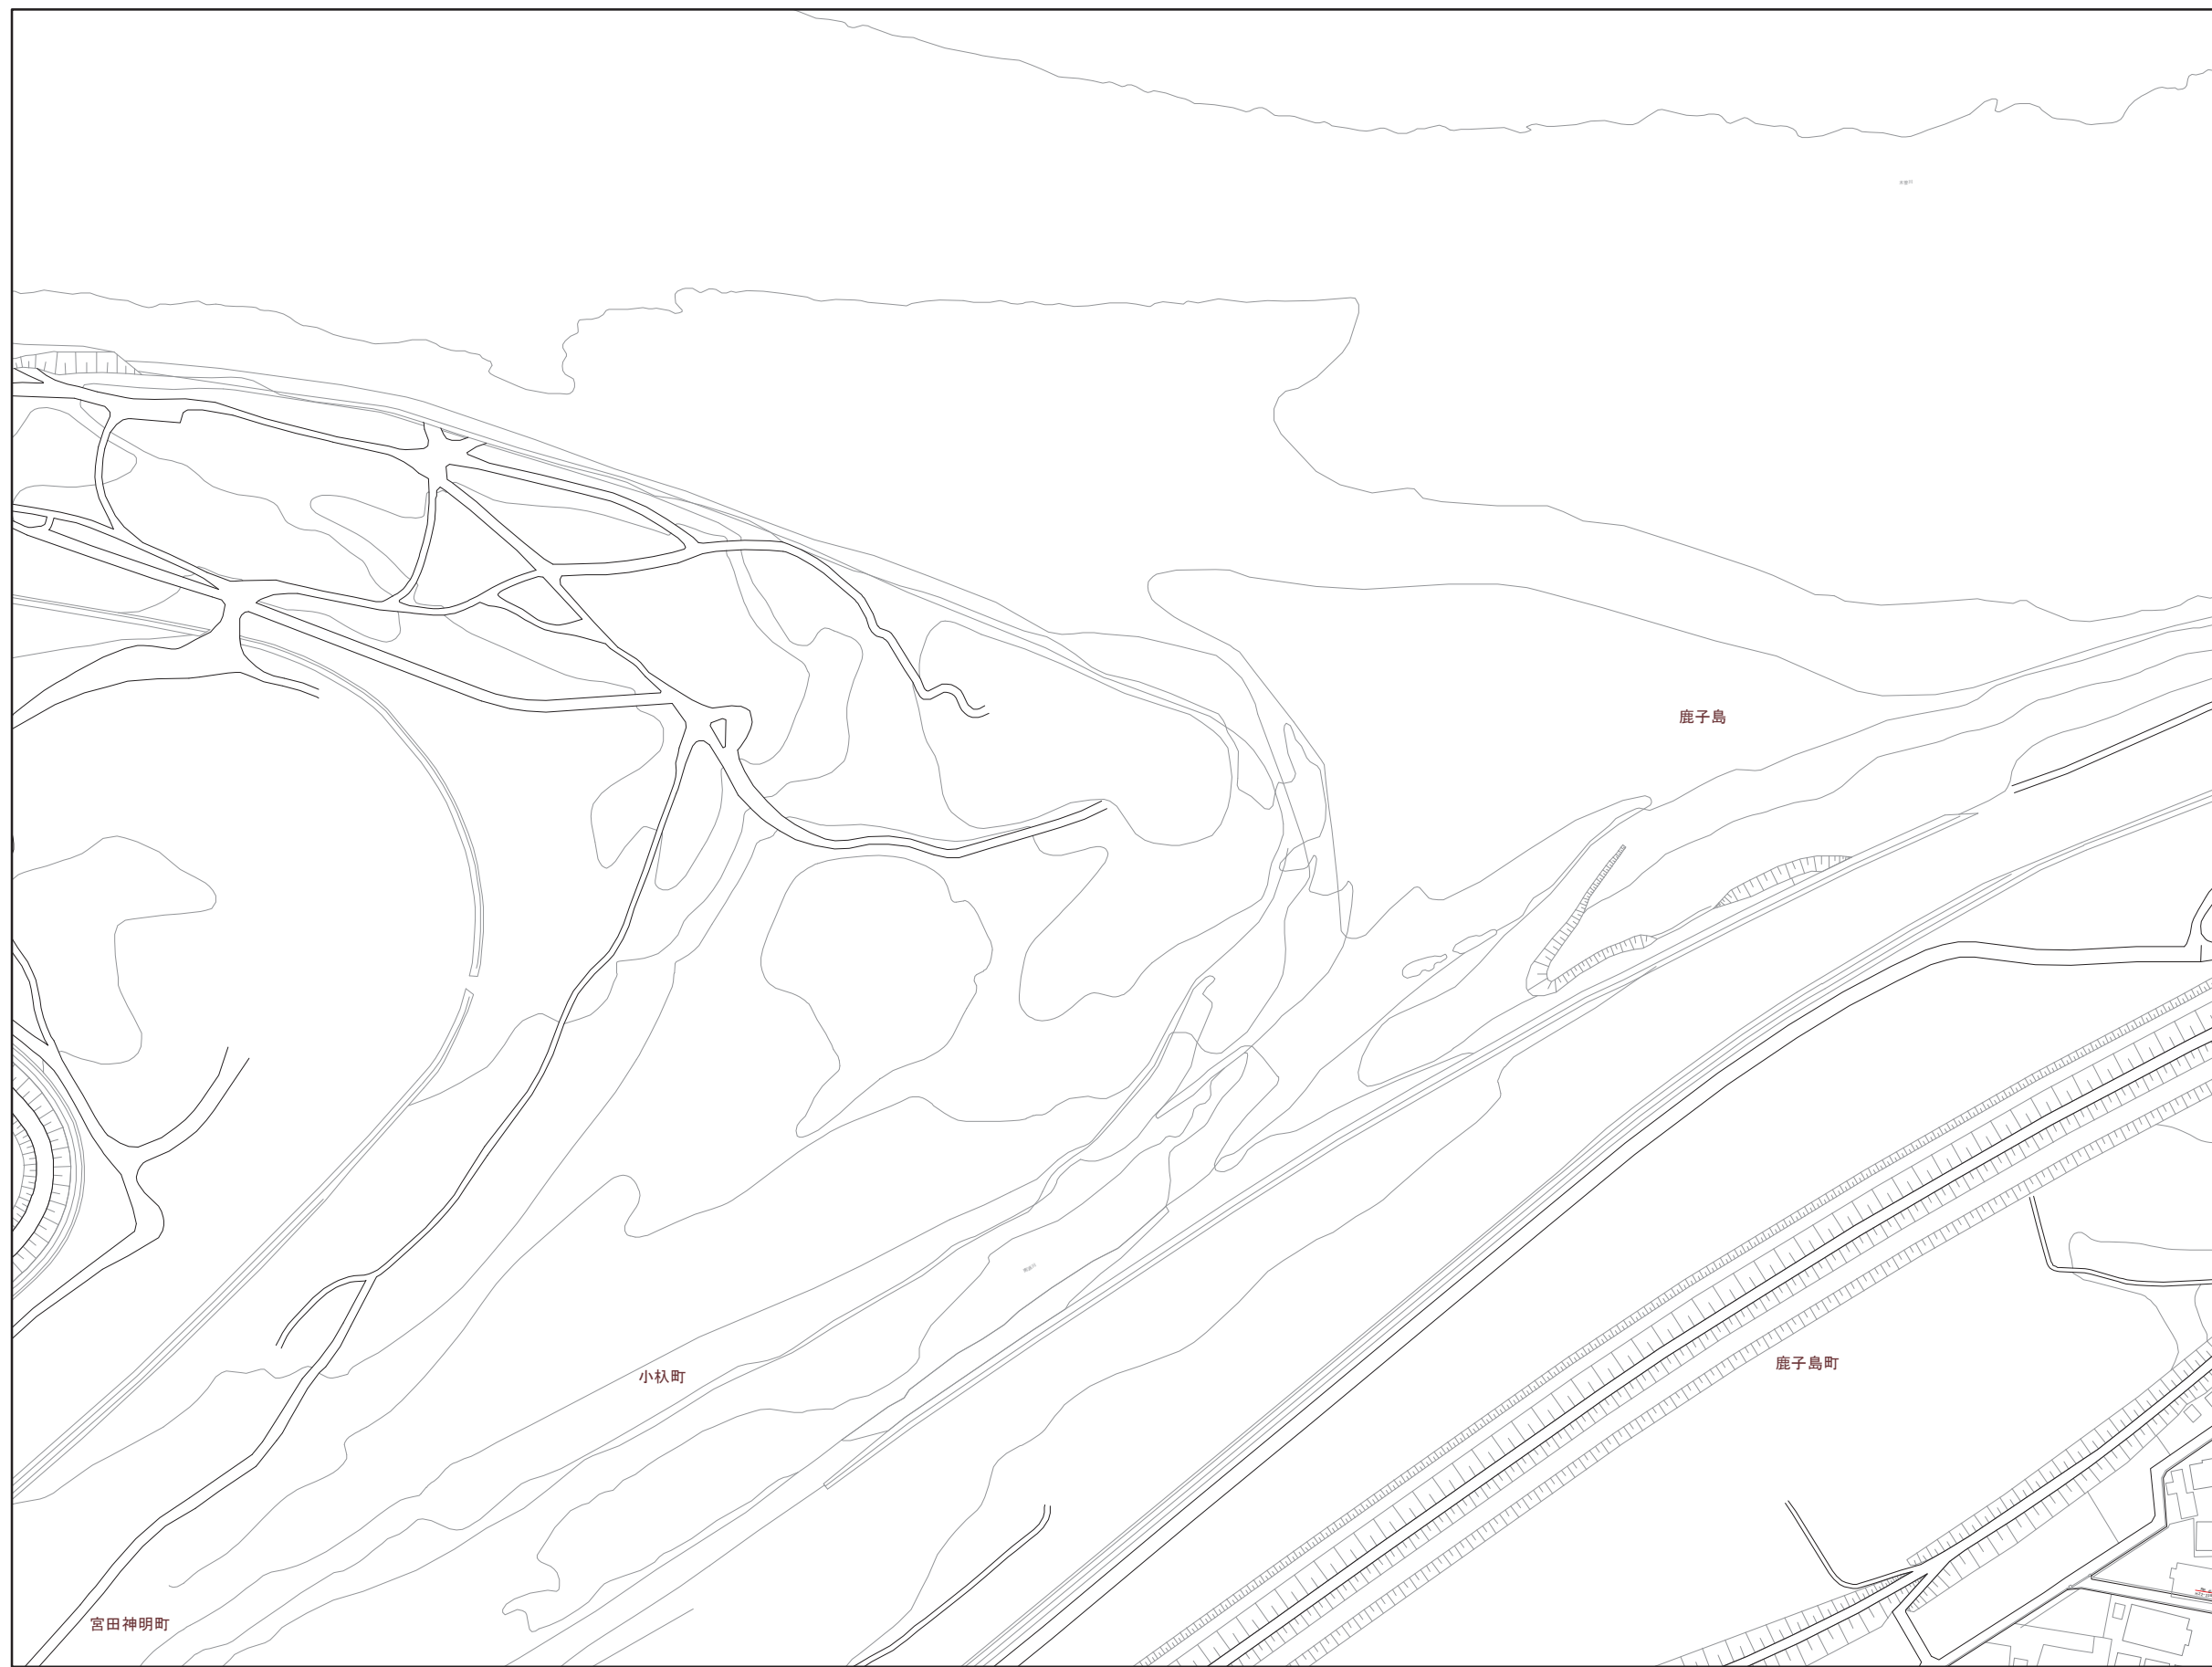

|    |    |    |
|----|----|----|
|    |    | 01 |
|    | 05 | 06 |
| 11 | 12 | 13 |

| 記号 | 凡 | 例                   |
|----|---|---------------------|
| —  | 管 | 排水管                 |
| —  | 管 | φ200mm以上            |
| —  | 管 | φ200mm未満75mm以上      |
| —  | 管 | φ75mm未満50mm以上       |
| —  | 管 | φ50mm未満             |
| —  | 管 | 給水管                 |
| —  | 管 | 不明管                 |
| —  | 管 | DCIP ガラケイ管          |
| —  | 管 | S P 溶接用鋼管           |
| —  | 管 | G P 鋼管              |
| —  | 管 | S G P 亜鉛メッキ鋼管       |
| —  | 管 | N C P ナイロンコーティング鋼管  |
| —  | 管 | L G P ライニング鋼管       |
| —  | 管 | V L G P ビニールライニング鋼管 |
| —  | 管 | S S P ステンレス鋼管       |
| —  | 管 | V P ビニール管           |
| —  | 管 | R R ゴム輪型ビニール管       |
| —  | 管 | P E ポリエチレン管         |
| —  | 管 | H P P E 配水用ポリエチレン管  |
| ⊗  | 井 | バクワイ井               |
| ⊗  | 井 | 仕切井                 |
| ⊗  | 井 | ソフトシル井              |
| ⊗  | 井 | スリース井               |
| ⊗  | 井 | 閉止仕切井               |
| ⊗  | 井 | 閉止ソフトシル井            |
| ⊗  | 井 | 地下式φ65消火栓           |
| ⊗  | 井 | 地上式φ65消火栓           |
| ⊗  | 井 | 私設地下式消火栓            |
| ⊗  | 井 | 私設地上式消火栓            |
| ⊗  | 井 | 地下式φ40消火栓           |
| ⊗  | 井 | 地上式φ40消火栓           |
| ⊗  | 井 | 空気弁付消火栓             |
| ⊗  | 井 | 地上式空気弁              |
| ⊗  | 井 | 地下式空気弁              |
| ⊗  | 井 | 逆止弁                 |
| ⊗  | 井 | 防火水槽                |
| ⊗  | 井 | 地下式φ40防火水槽用継口       |
| ⊗  | 井 | 地上式φ40防火水槽用継口       |
| ⊗  | 井 | 地下式φ30防火水槽用継口       |
| ⊗  | 井 | 地上式φ30防火水槽用継口       |
| ⊗  | 井 | 地下式φ20防火水槽用継口       |
| ⊗  | 井 | 地上式φ20防火水槽用継口       |
| ⊗  | 井 | 防火水槽用スリース井          |
| ⊗  | 井 | 直結止水栓付メータ(φ13)      |
| ⊗  | 井 | 直結止水栓付メータ(φ20)      |
| ⊗  | 井 | 直結止水栓付メータ(φ25)      |
| ⊗  | 井 | メータ(φ13)            |
| ⊗  | 井 | メータ(φ20)            |
| ⊗  | 井 | メータ(φ25)            |
| ⊗  | 井 | 貯水槽                 |
| ⊗  | 井 | 貯水宅                 |
| ⊗  | 井 | 井戸宅                 |
| ⊗  | 井 | 口径変更                |
| ⊗  | 井 | 管種変更                |
| ⊗  | 井 | 工事変更                |
| ⊗  | 井 | 仕立止                 |
| ⊗  | 井 | 防護管(さや管)            |
| ⊗  | 井 | 上段:管の出口             |
| ⊗  | 井 | 下段:管の深さ             |