


江南市上水道管理図

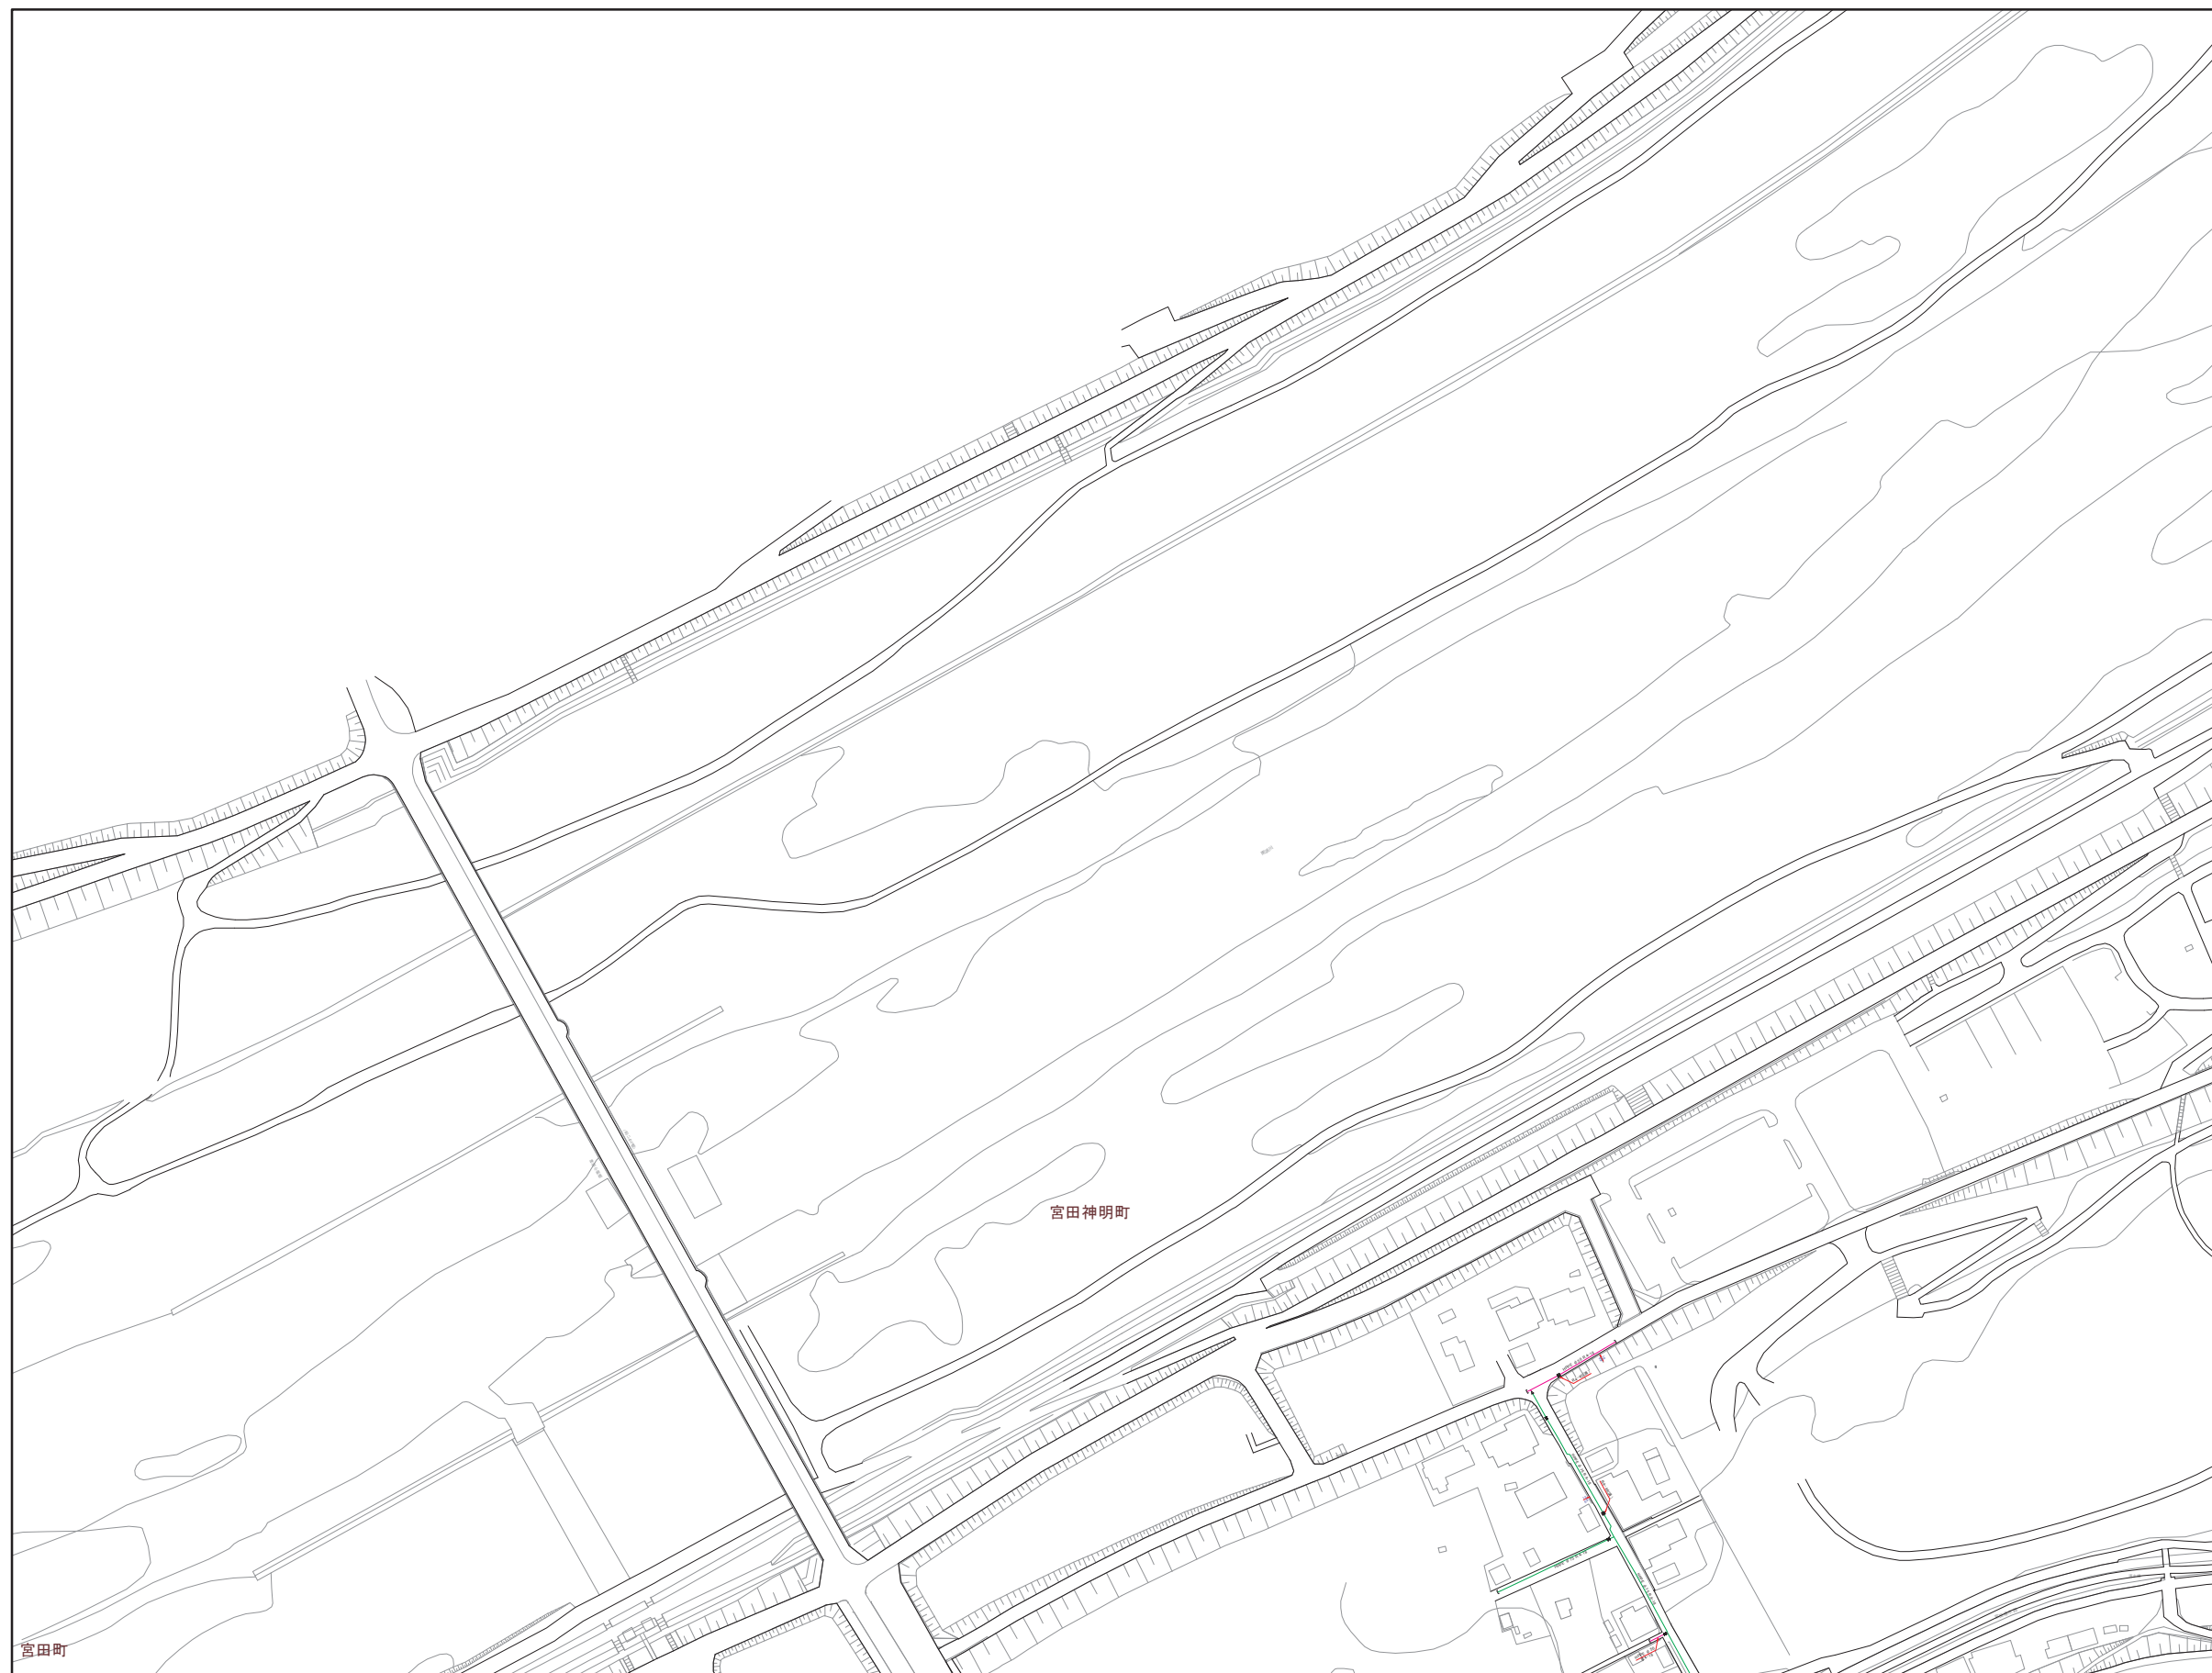

		05
10	11	12
18	19	20

記号	凡	例
—	管	排水管
—	管	φ200mm以上
—	管	φ200mm未満75mm以上
—	管	φ75mm未満50mm以上
—	管	φ50mm未満
—	管	給水管
—	管	不明管
—	管	DCIP ガワタイル継ぎ管
—	管	S.P 溶接用管鋼管
—	管	G.P 鋼管
—	管	S.G.P 亜鉛メッキ鋼管
—	管	N.C.P ナイロンコーティング鋼管
—	管	L.G.P ライニング鋼管
—	管	V.L.G.P ビニールライニング鋼管
—	管	S.S.P ステンレス鋼管
—	管	V.P ビニール管
—	管	R.R ゴム輪製ビニール管
—	管	P.E ポリエチレン管
—	管	H.P.P.E 配水用ポリエチレン管
⊗	口	バフアイ弁
⊗	口	仕切弁
⊗	口	ソフトシール弁
⊗	口	スリース弁
⊗	口	閉止仕切弁
⊗	口	閉止ソフトシール弁
⊗	口	地下式φ65消火栓
⊗	口	地上式φ65消火栓
⊗	口	私設地下式消火栓
⊗	口	私設地上式消火栓
⊗	口	地下式φ40消火栓
⊗	口	地上式φ40消火栓
⊗	口	空気弁付消火栓
⊗	口	地上式空気弁
⊗	口	地下式空気弁
⊗	口	逆止弁
⊗	口	防火水槽
⊗	口	地下式φ40防火水槽用継ぎ口
⊗	口	地上式φ40防火水槽用継ぎ口
⊗	口	地下式φ30防火水槽用継ぎ口
⊗	口	地上式φ30防火水槽用継ぎ口
⊗	口	地下式φ20防火水槽用継ぎ口
⊗	口	地上式φ20防火水槽用継ぎ口
⊗	口	防火水槽用スリース弁
⊗	口	逆止水栓付メータ(φ13)
⊗	口	逆止水栓付メータ(φ20)
⊗	口	逆止水栓付メータ(φ25)
⊗	口	メータ(φ13)
⊗	口	メータ(φ20)
⊗	口	メータ(φ25)
⊗	口	貯水槽
⊗	口	貯水宅
⊗	口	井戸宅
⊗	口	口径変更
⊗	口	管種変更
⊗	口	工事変更
⊗	口	栓止
⊗	口	防護管(さや管)
⊗	口	上段:管の出口
⊗	口	下段:管の深さ