


江南市上水道管理図

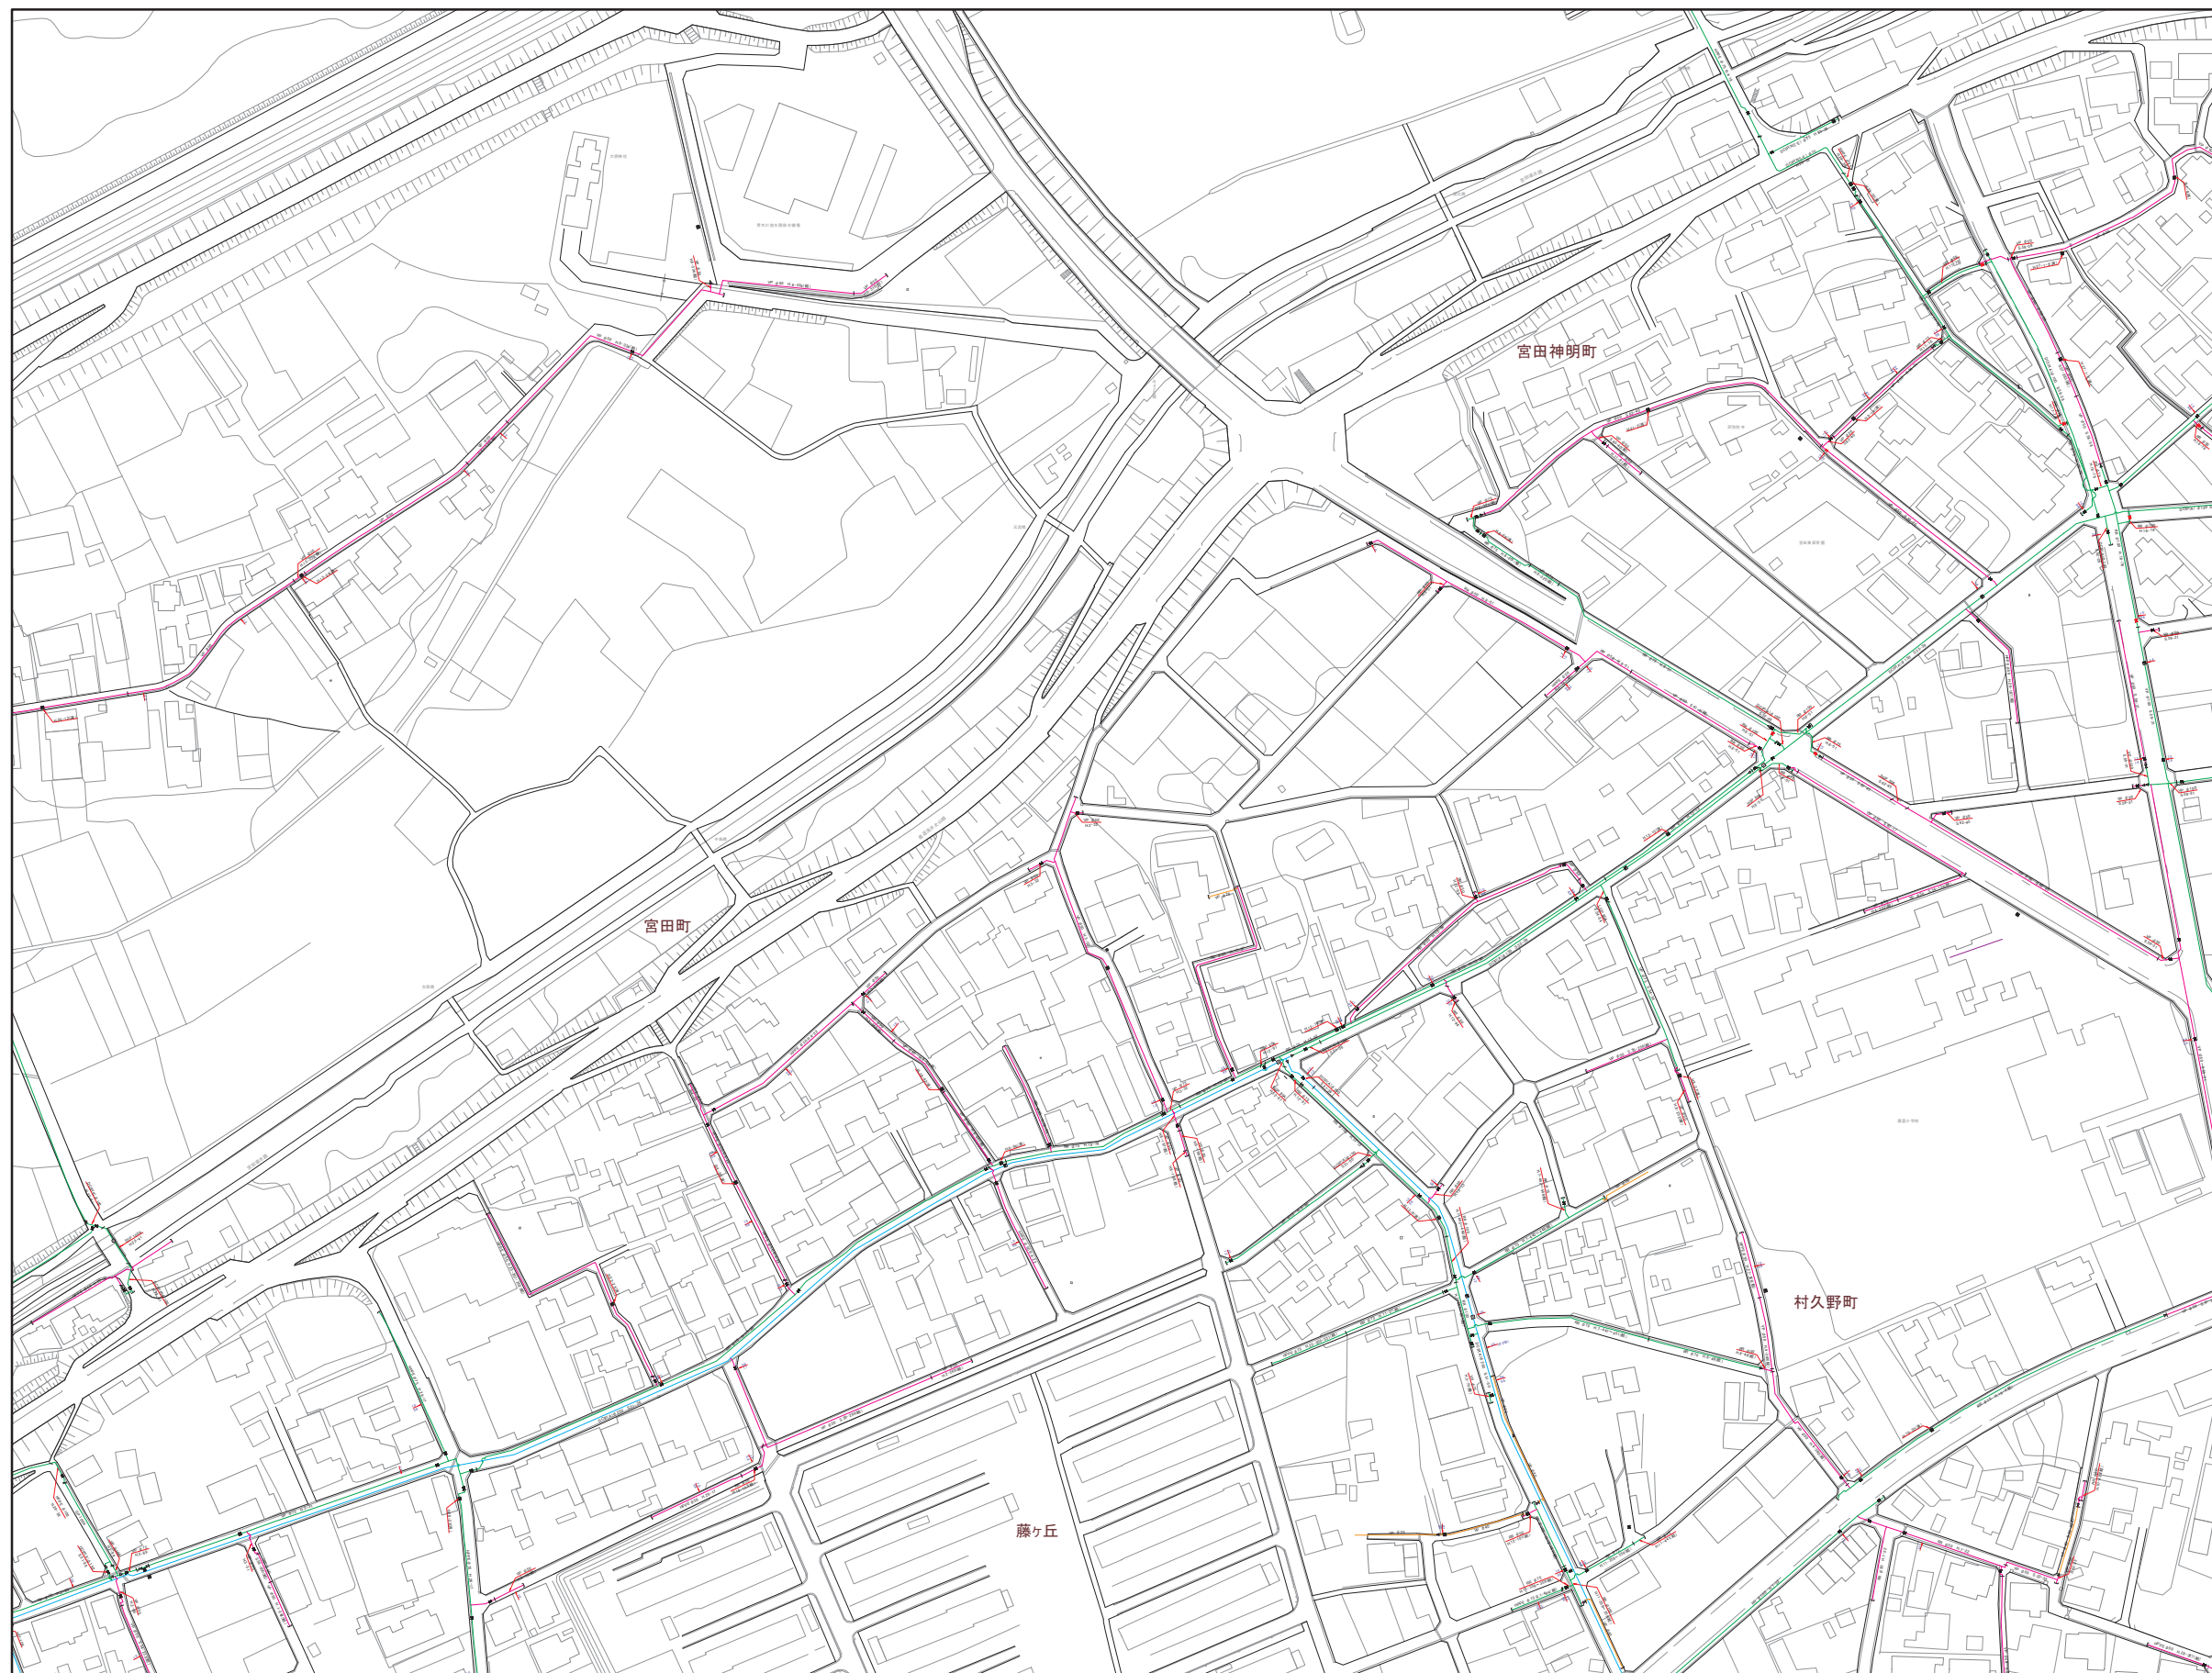

| | | |
|----|----|----|
| 10 | 11 | 12 |
| 18 | 19 | 20 |
| 26 | 27 | 28 |

| 記号 | 凡 例 |
|-------|----------------|
| — | 通水管 |
| — | φ200mm以上 |
| — | φ200mm未満75mm以上 |
| — | φ75mm未満50mm以上 |
| — | φ50mm未満 |
| — | 給水管 |
| — | 不明管 |
| DCIP | ダクト内鉄管 |
| SP | 溶接用鋼管 |
| GP | 鋼管 |
| SGP | 亜鉛メッキ鋼管 |
| NCP | ナイロコティング鋼管 |
| LG P | ライニング鋼管 |
| VLG P | ビニールライニング鋼管 |
| SSP | ステンレス鋼管 |
| VP | ビニール管 |
| RR | ゴム輪型ビニール管 |
| PE | ポリエチレン管 |
| HPPPE | 配水管ポリエチレン管 |
| ▲ | バフアイ弁 |
| ✂ | 仕切弁 |
| ⊗ | ソフトシル弁 |
| ⊗ | スリース弁 |
| ⊗ | 閉止仕切弁 |
| ⊗ | 閉止ソフトシル弁 |
| ⊗ | 地下式φ65消火栓 |
| ⊗ | 地上式φ65消火栓 |
| ⊗ | 私設地下式消火栓 |
| ⊗ | 私設地上式消火栓 |
| ⊗ | 地下式φ40消火栓 |
| ⊗ | 地上式φ40消火栓 |
| ⊗ | 空気弁付消火栓 |
| ⊗ | 地上式空気弁 |
| ⊗ | 地下式空気弁 |
| ⊗ | 逆止弁 |
| ⊗ | 防火水槽 |
| ⊗ | 地下式φ40防火水槽接続口 |
| ⊗ | 地上式φ40防火水槽接続口 |
| ⊗ | 地下式φ60防火水槽接続口 |
| ⊗ | 地上式φ60防火水槽接続口 |
| ⊗ | 地下式φ40防火水槽接続口 |
| ⊗ | 地上式φ40防火水槽接続口 |
| ⊗ | 防火水槽用スリース弁 |
| ⊗ | 直結止水栓付メータ(φ13) |
| ⊗ | 直結止水栓付メータ(φ20) |
| ⊗ | 直結止水栓付メータ(φ25) |
| ⊗ | メータ(φ13) |
| ⊗ | メータ(φ20) |
| ⊗ | メータ(φ25) |
| ⊗ | 貯水池 |
| ⊗ | 貯水宅 |
| ⊗ | 井戸宅 |
| ⊗ | 口径変更 |
| ⊗ | 管種変更 |
| ⊗ | 工事変更 |
| ⊗ | 仕止 |
| ⊗ | 防護管(さや管) |
| ⊗ | 上線:管の出口 |
| ⊗ | 下線:管の深さ |