


江南市上水道管理図

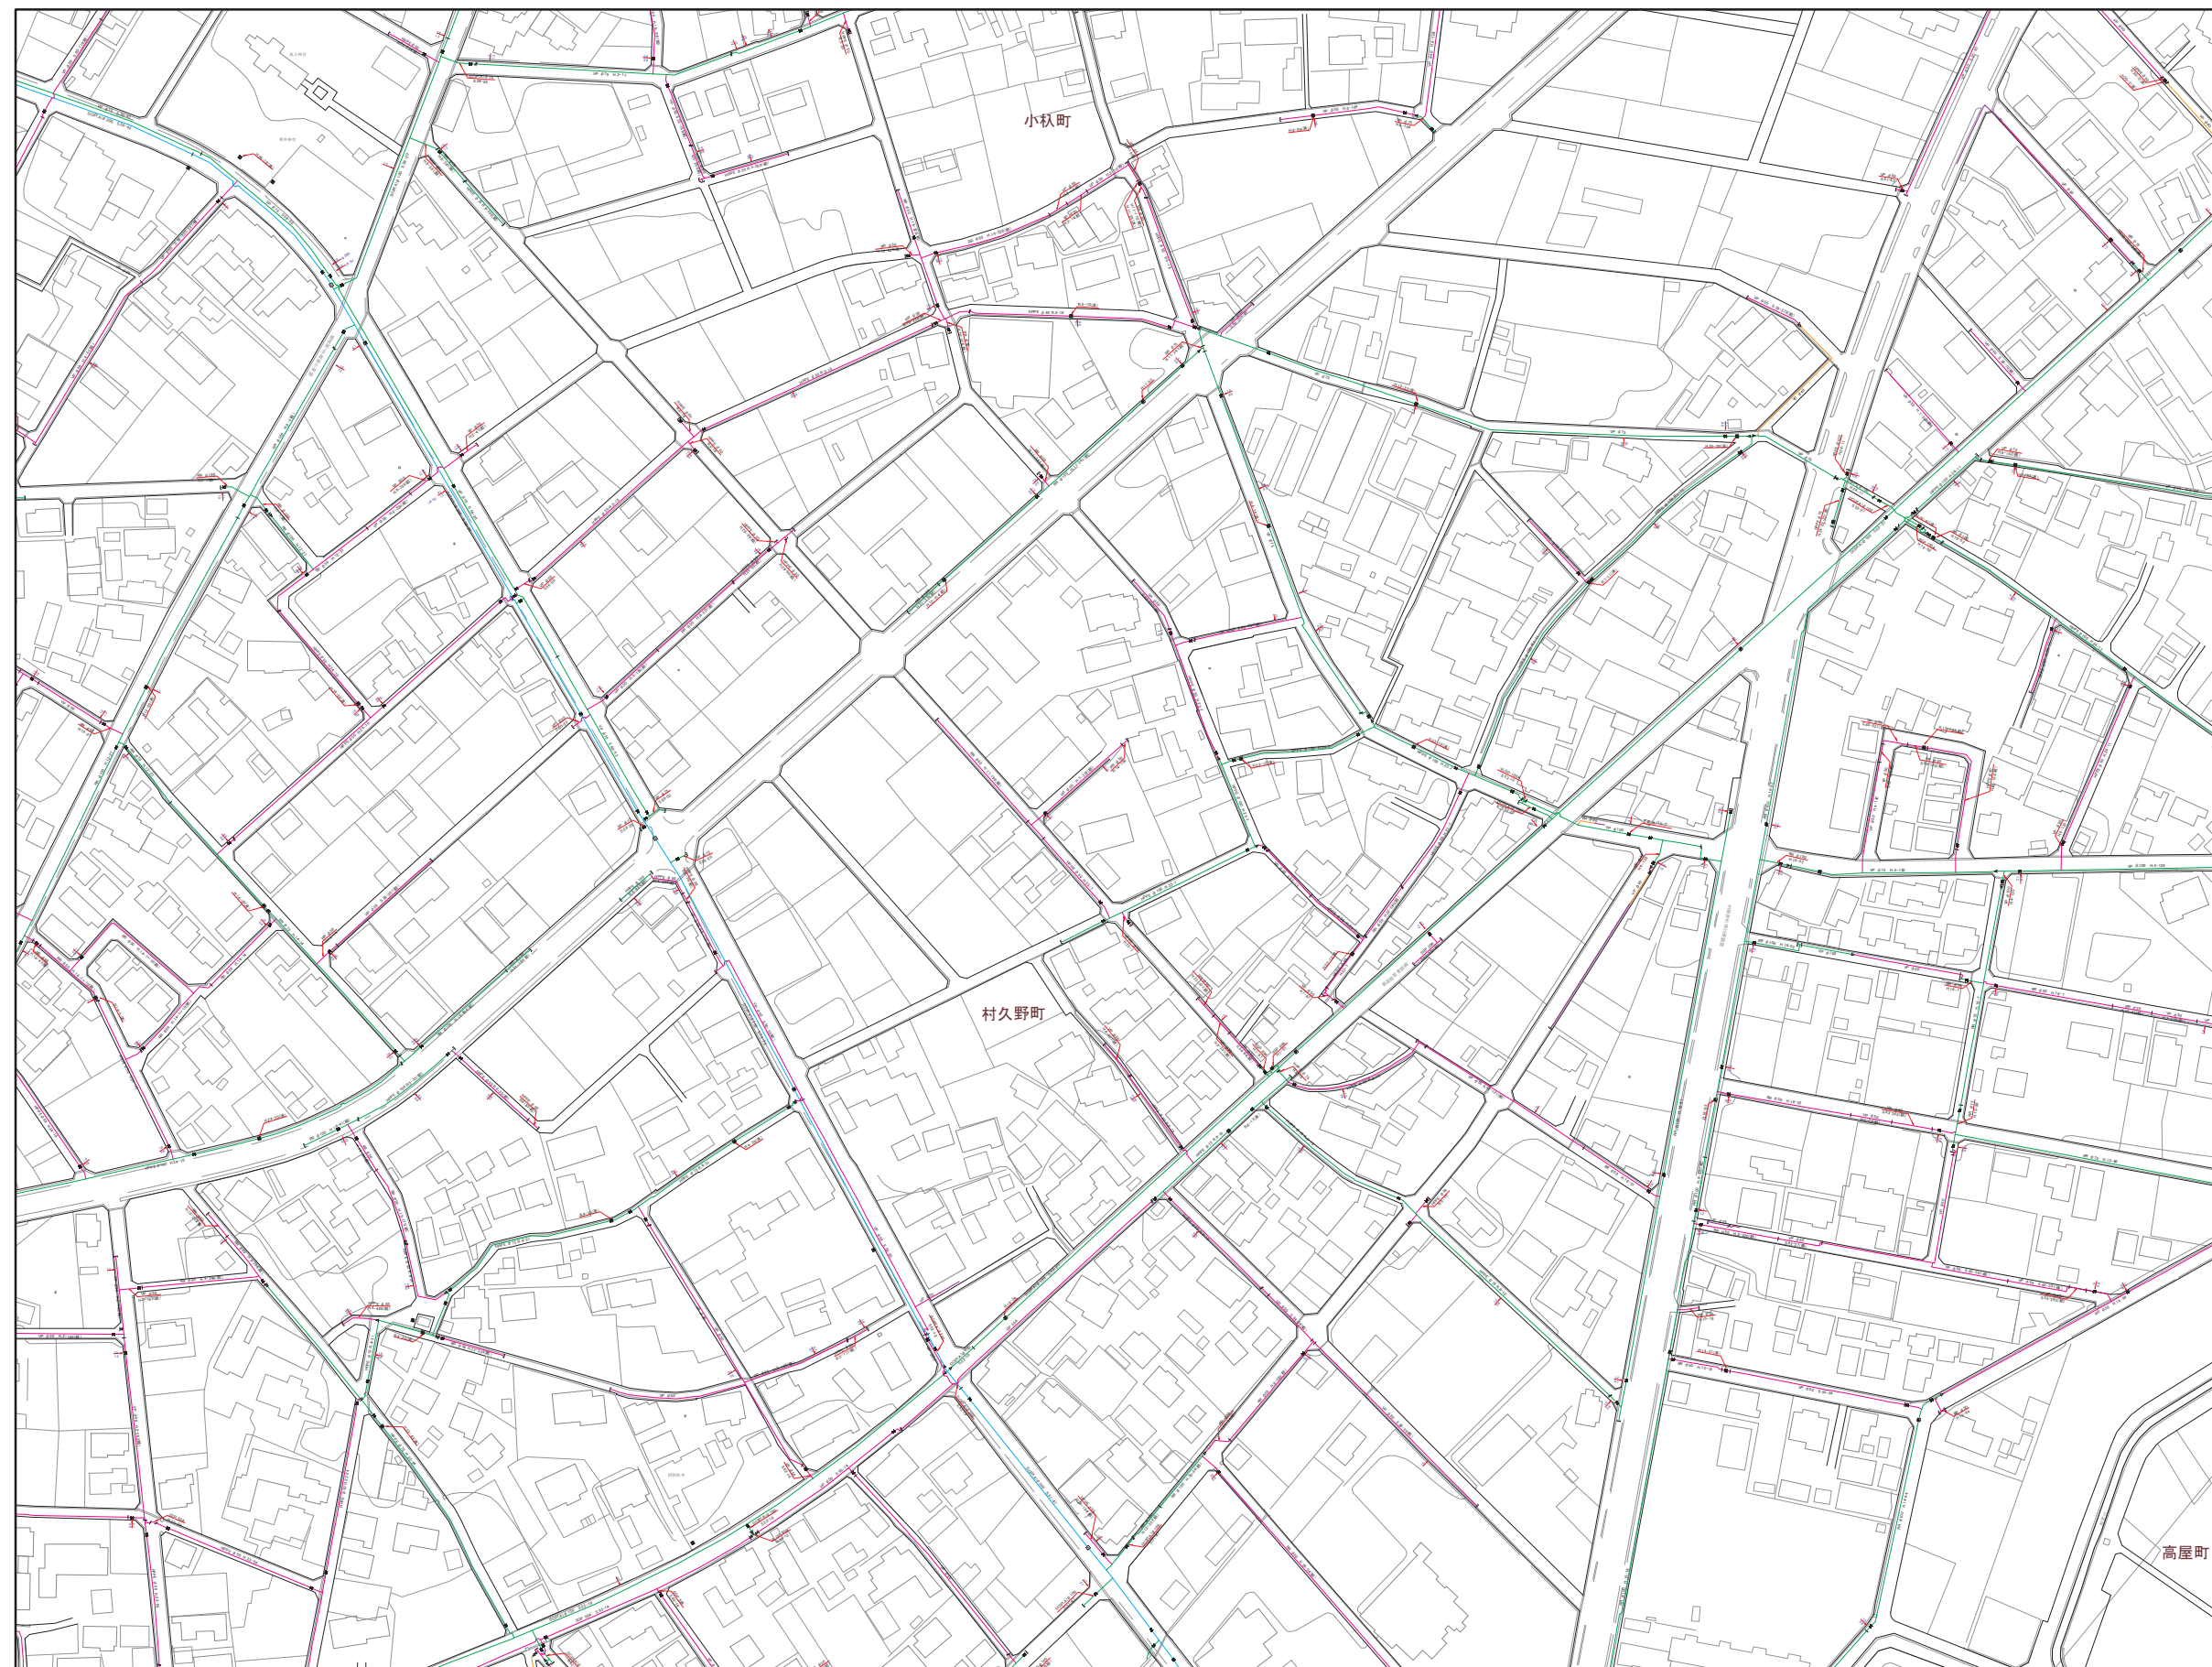

12	13	14
20	21	22
28	29	30

凡 例	
記 号	名 称
管	通水管
口	φ200mm以上
口	φ200mm未満75mm以上
口	φ75mm未満50mm以上
口	φ50mm未満
管	給水管
管	不明管
管	DCIP ガラス繊維管
管	SP 溶接用鋼管
管	GP 鋼管
管	SGP 亜鉛メッキ鋼管
管	NCP ナイロンコーティング鋼管
管	LGP ビニール管
管	VLP ビニール管
管	SSP ステンレス鋼管
管	VP ビニール管
管	RR ゴム輪型ビニール管
管	PE ポリエチレン管
管	HPP 配水管ポリエチレン管
井	バグファイ井
井	仕切井
井	ソフトシル井
井	スリース井
井	閉止仕切井
井	閉止ソフトシル井
井	地下式φ65消火栓
井	地上式φ65消火栓
井	私設地下式消火栓
井	私設地上式消火栓
井	地下式φ40消火栓
井	地上式φ40消火栓
井	空気付消火栓
井	地上式空気井
井	地下式空気井
井	泥吐井
井	防火水槽
井	地下式φ40防火水槽用継口
井	地上式φ40防火水槽用継口
井	地下式φ50防火水槽用継口
井	地上式φ50防火水槽用継口
井	地下式φ65防火水槽用継口
井	地上式φ65防火水槽用継口
井	防火水槽用スリース井
井	直結止水栓付メータ(φ13)
井	直結止水栓付メータ(φ20)
井	直結止水栓付メータ(φ25)
井	メータ(φ13)
井	メータ(φ20)
井	メータ(φ25)
井	貯水槽
井	貯水宅
井	井戸宅
井	口径変更
井	管径変更
井	工事変更
井	せき止
井	防護管(さや管)
井	上段:管の出口
井	下段:管の源泉