


# 江南市上水道管理図

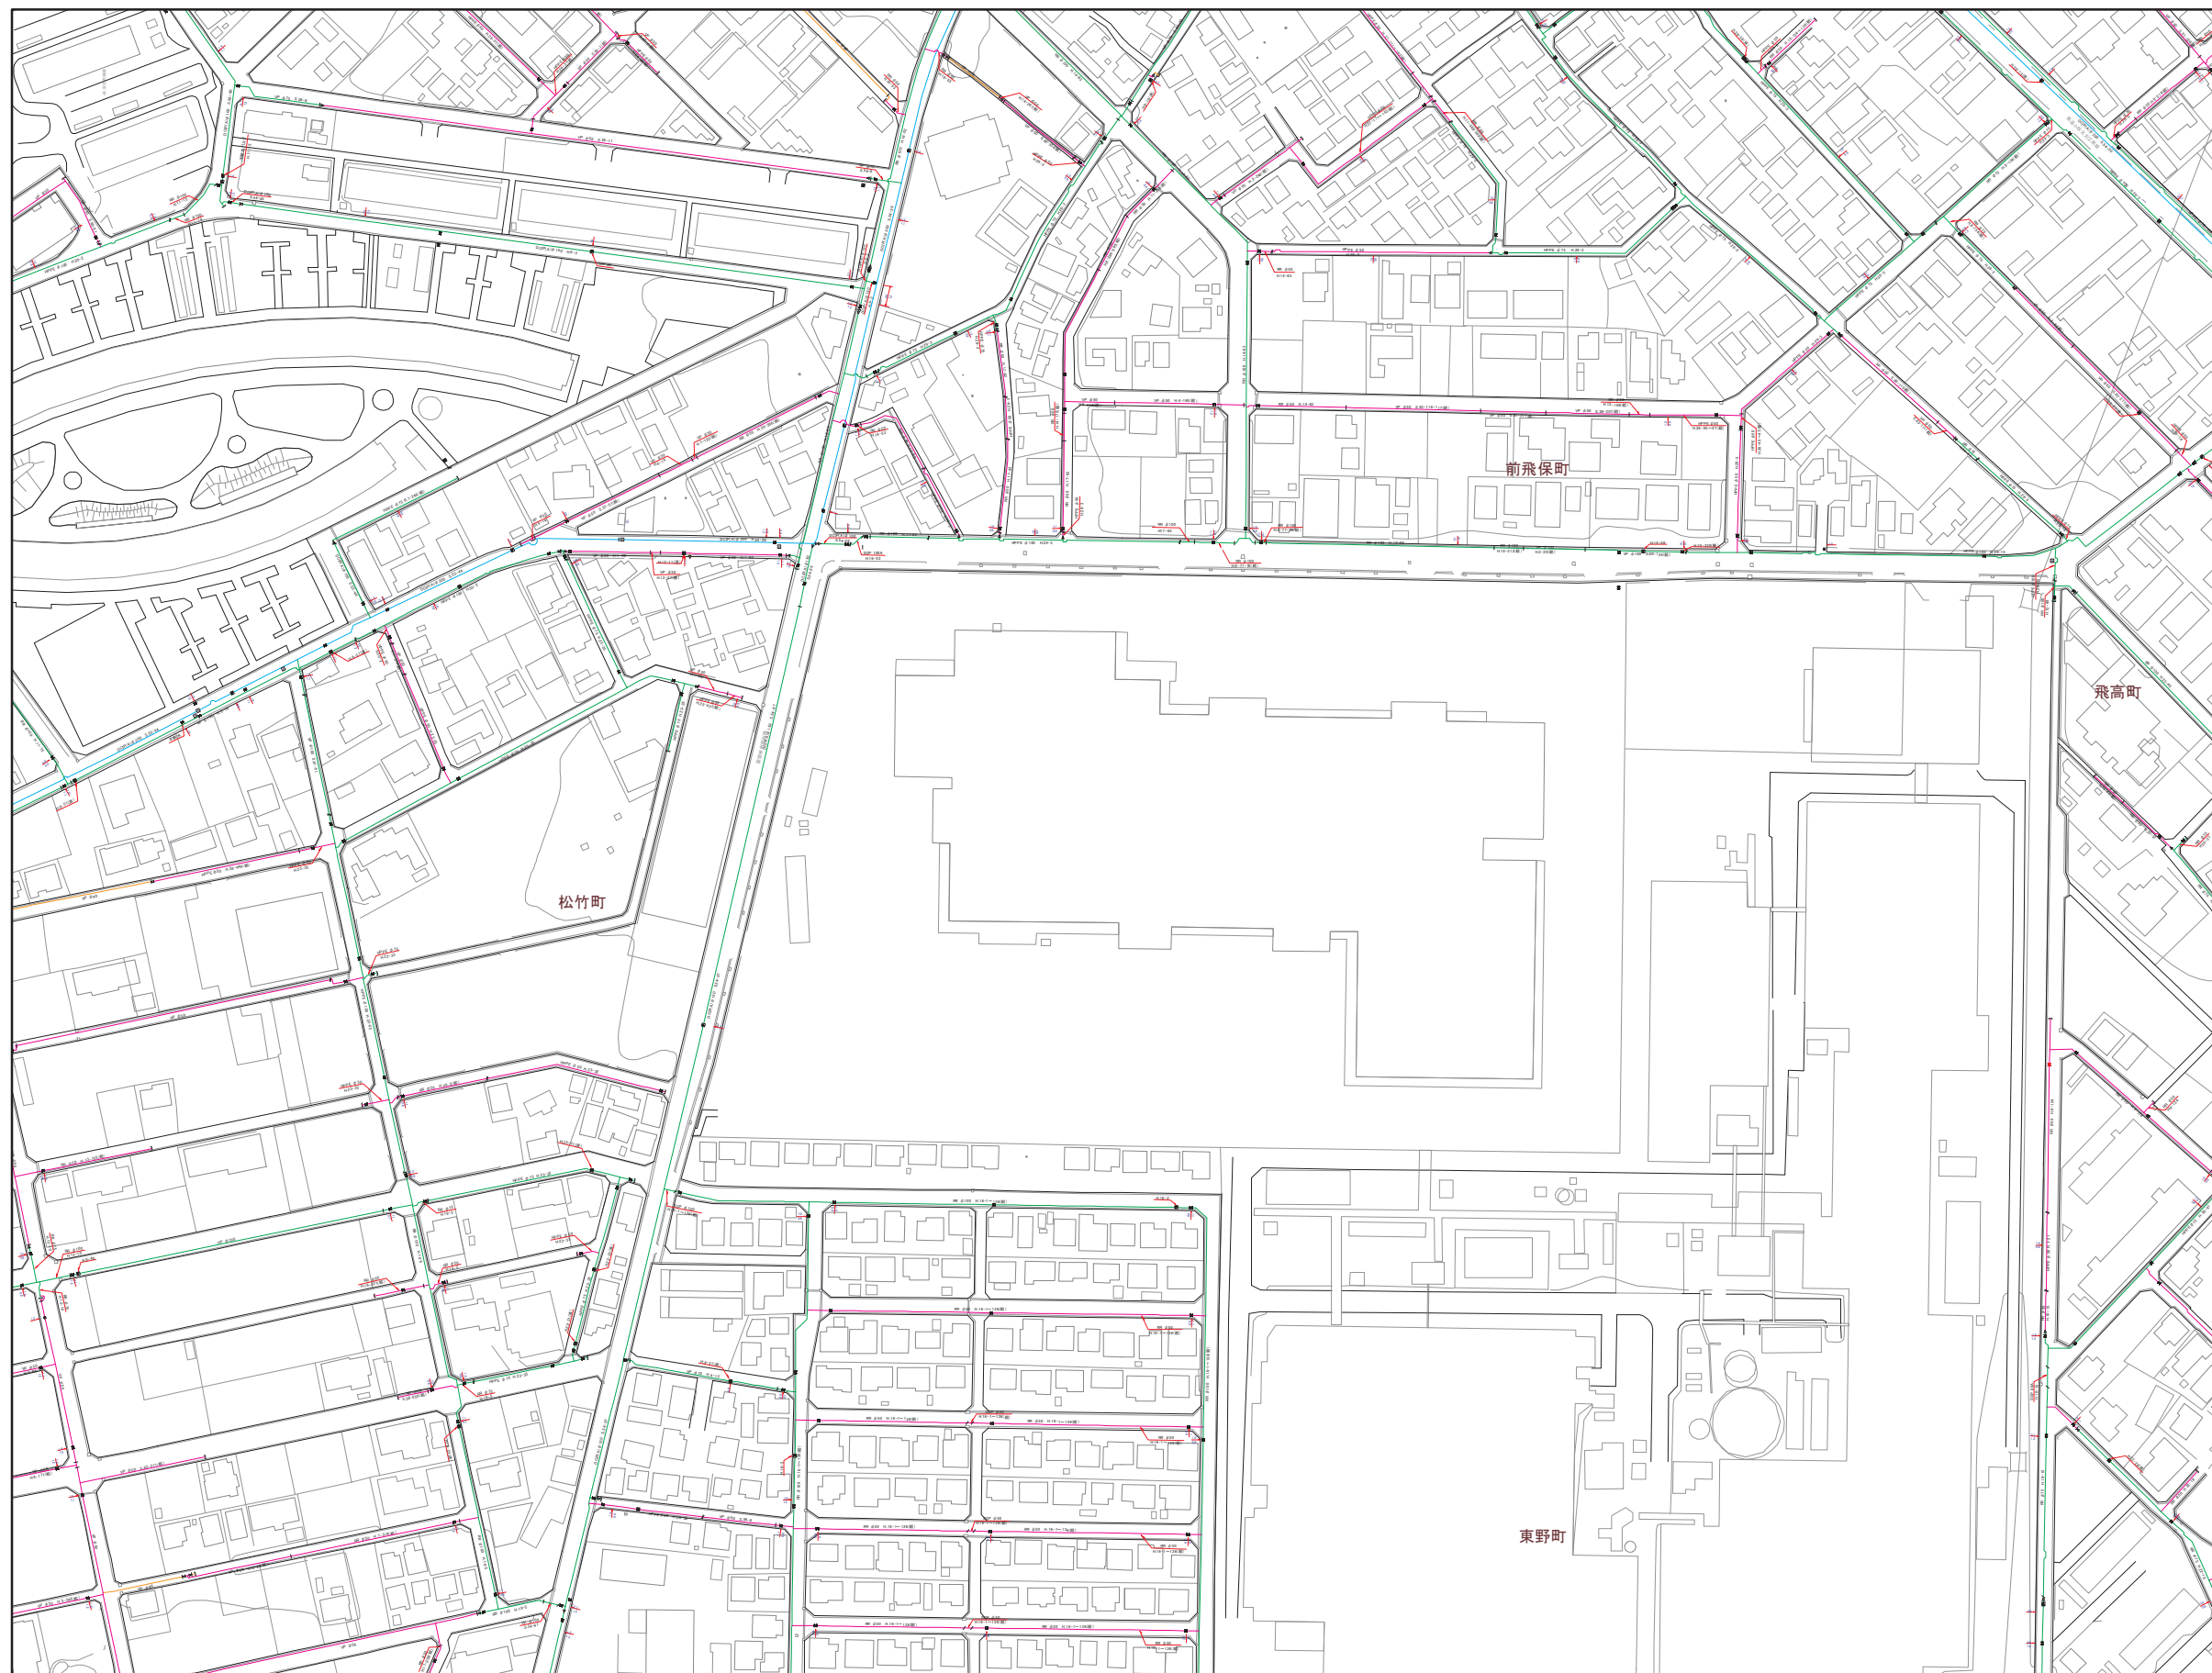

34	35	36
42	43	44
50	51	52

記号	凡 例
— (Blue)	配水管
— (Green)	給水管
— (Pink)	不明管
— (Yellow)	不明管
— (Blue)	DCIP ガワタイル継ぎ管
— (Blue)	S.P 溶接用管鋼管
— (Blue)	G.P 鋼管
— (Blue)	S.G.P 亜鉛メッキ鋼管
— (Blue)	N.C.P ナイロンコーティング鋼管
— (Blue)	L.G.P ライニング鋼管
— (Blue)	V.L.G.P ビニールライニング鋼管
— (Blue)	S.S.P ステンレス鋼管
— (Blue)	V.P ビニール管
— (Blue)	R.R ゴム輪型ビニール管
— (Blue)	P.E ポリエチレン管
— (Blue)	H.P.P.E 配水管ポリエチレン管
▲	バフアイ弁
✂	仕切弁
⊗	ソフトシル弁
⊗	スリース弁
⊗	閉止仕切弁
⊗	閉止ソフトシル弁
⊗	地下式φ65消火栓
⊗	地上式φ65消火栓
⊗	私設地下式消火栓
⊗	私設地上式消火栓
⊗	地下式φ40消火栓
⊗	地上式φ40消火栓
⊗	空気付消火栓
⊗	地上式空気弁
⊗	地下式空気弁
⊗	逆止弁
⊗	防火水槽
⊗	地下式φ40防火水槽継ぎ口
⊗	地上式φ40防火水槽継ぎ口
⊗	地下式φ30防火水槽継ぎ口
⊗	地上式φ30防火水槽継ぎ口
⊗	地下式φ20防火水槽継ぎ口
⊗	地上式φ20防火水槽継ぎ口
⊗	防火水槽用スリース弁
⊗	直結止水栓付メータ(φ13)
⊗	直結止水栓付メータ(φ20)
⊗	直結止水栓付メータ(φ25)
⊗	メータ(φ13)
⊗	メータ(φ20)
⊗	メータ(φ25)
⊗	貯水池
⊗	貯水宅
⊗	井戸宅
⊗	口径変更
⊗	管種変更
⊗	工事変更
⊗	栓止
⊗	防護管(さや管)
⊗	上段:管の出口
⊗	下段:管の深さ