


# 江南市上水道管理図

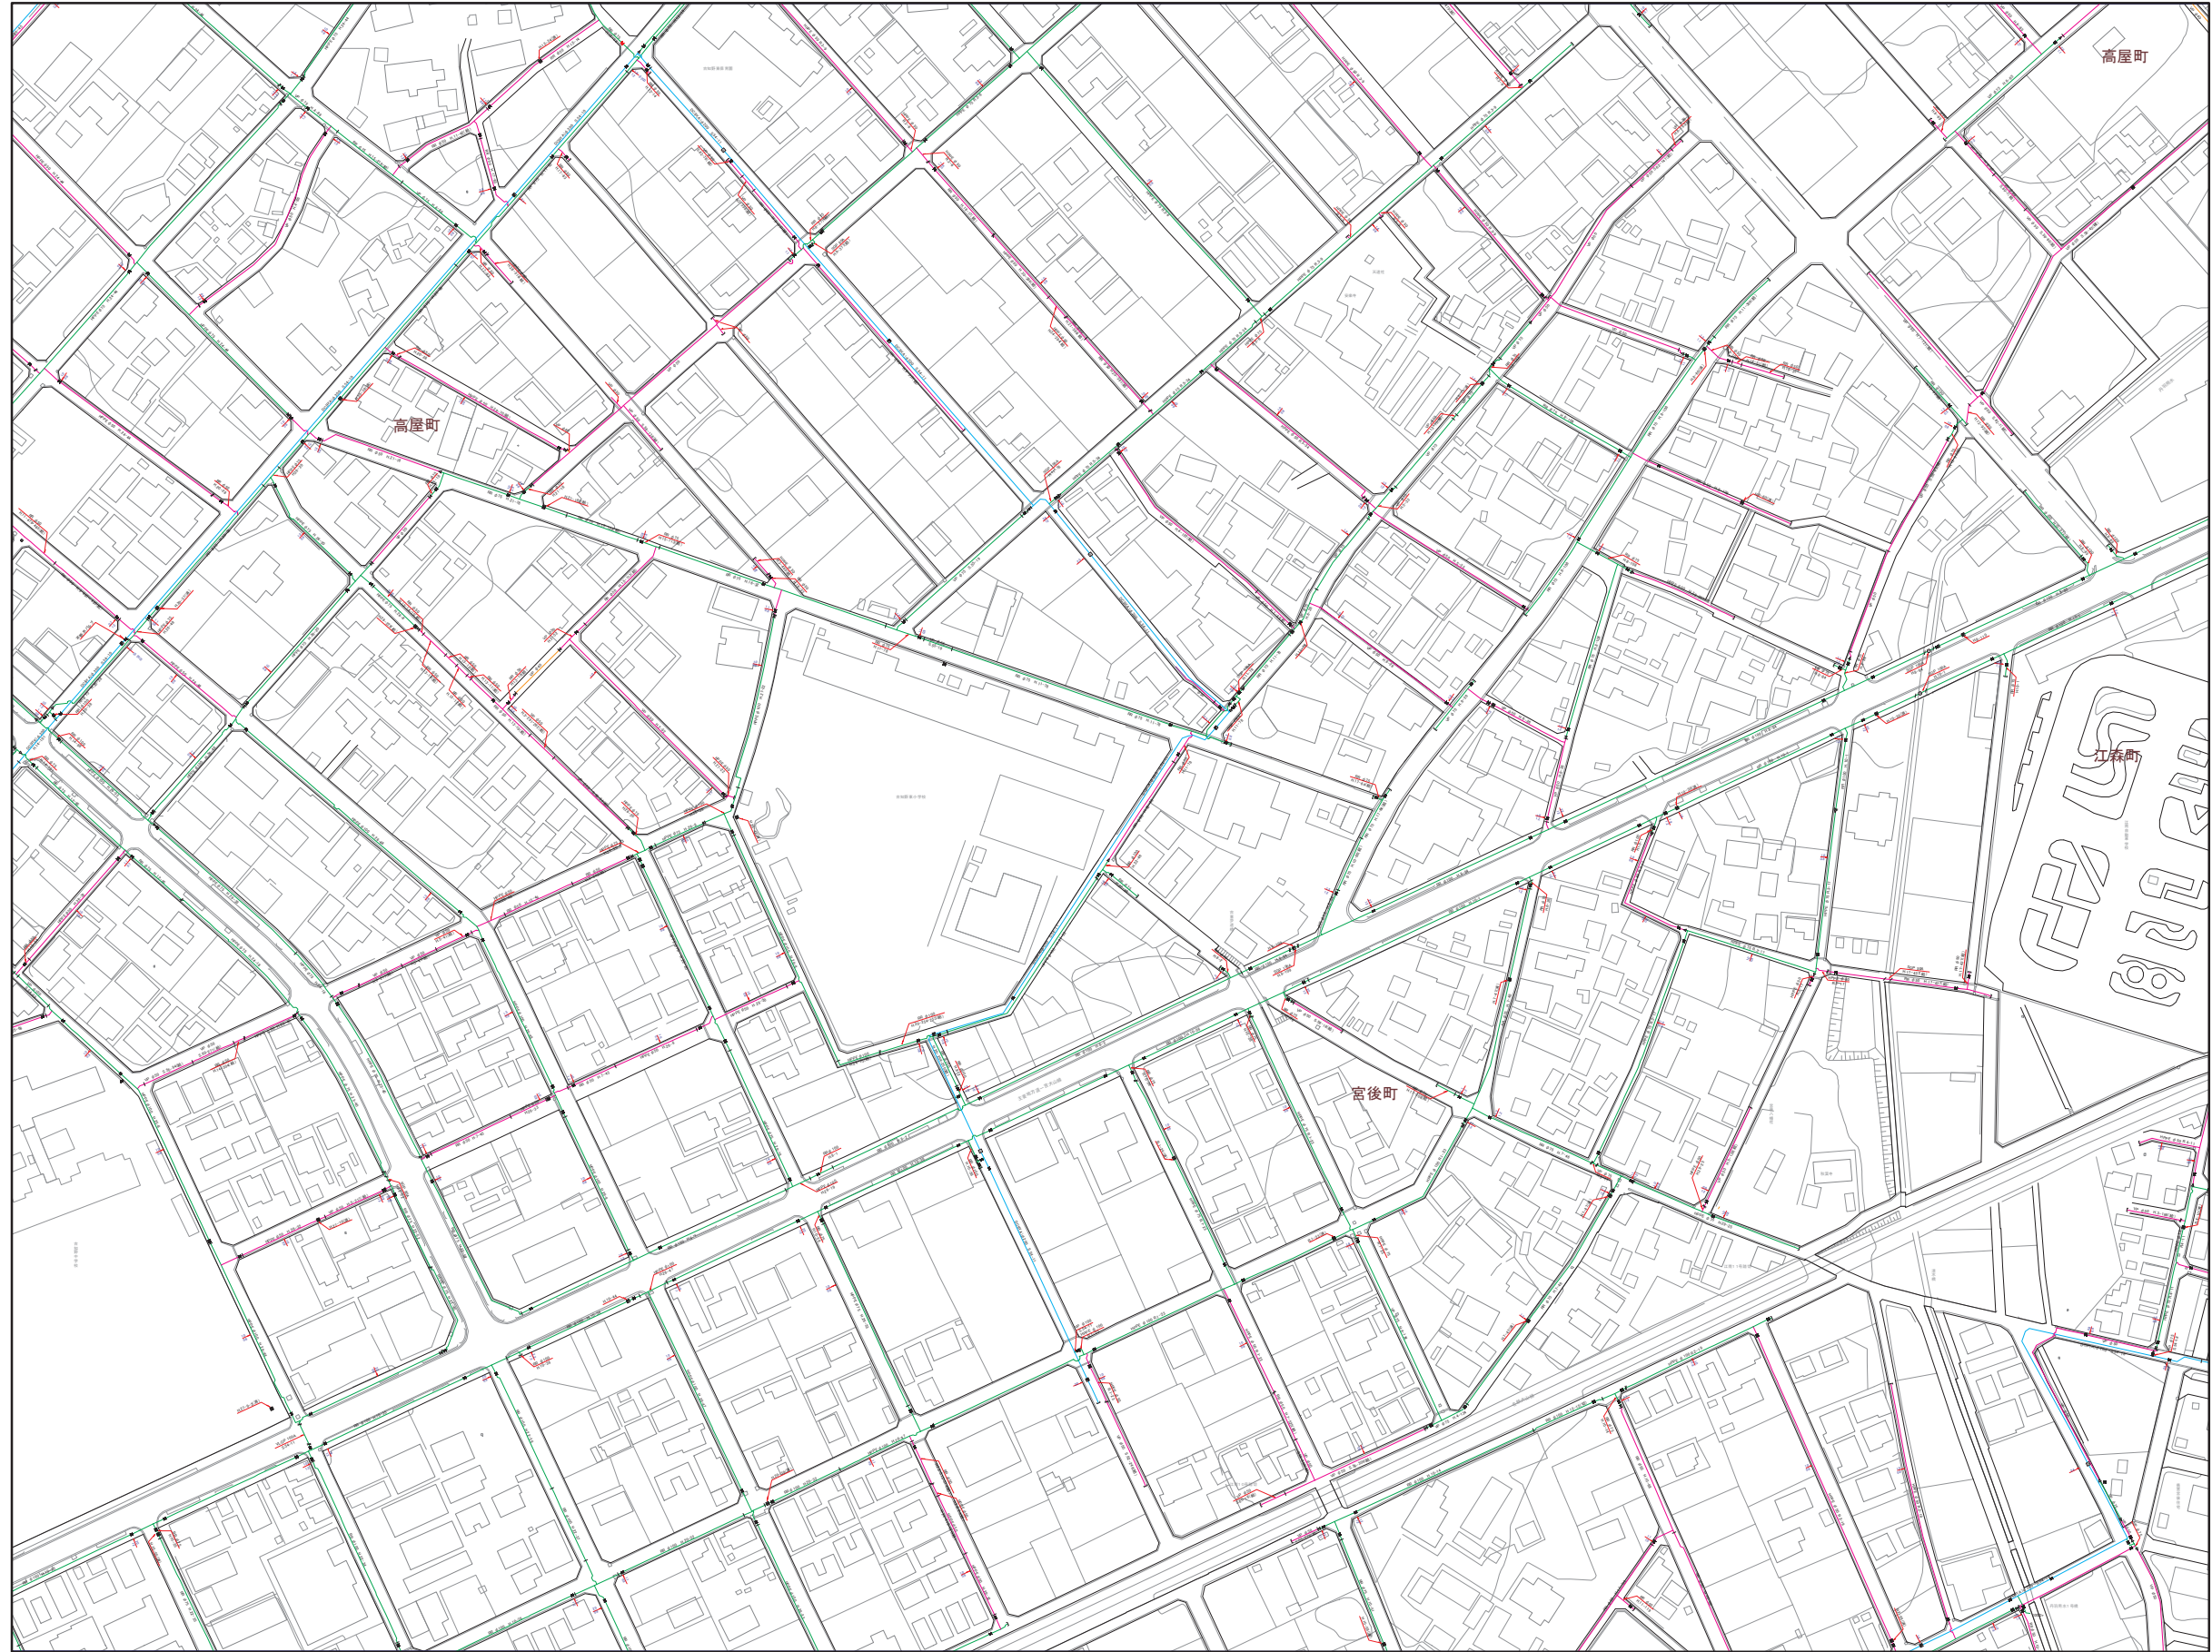

37	38	39
45	46	47
53	54	55

記号	凡	例	名	節
—	管	—	進水管	
—	管	—	φ200mm以上	
—	管	—	φ200mm未満75mm以上	
—	管	—	φ75mm未満50mm以上	
—	管	—	φ50mm未満	
—	口	—	給水管	
—	口	—	不明管	
—	管	—	DCIP	ダクト内鉄管
—	管	—	S.P	溶接用鋼管
—	管	—	G.P	鋼管
—	管	—	S.G.P	亜鉛メッキ鋼管
—	管	—	N.C.P	ナイロンコーティング鋼管
—	管	—	L.G.P	ライニング鋼管
—	管	—	V.L.G.P	ビニールライニング鋼管
—	管	—	S.S.P	ステンレス鋼管
—	管	—	V.P	ビニール管
—	管	—	R.R	ゴム輪型ビニール管
—	管	—	P.E	ポリエチレン管
—	管	—	H.P.P.E	配水用ポリエチレン管
▲	井	▲	バフアイ井	
■	井	■	仕切井	
□	井	□	ソフトシル井	
⊗	井	⊗	スリース井	
⊗	井	⊗	閉止仕切井	
⊗	井	⊗	閉止ソフトシル井	
⊗	井	⊗	地下式φ65消火栓	
⊗	井	⊗	地上式φ65消火栓	
⊗	井	⊗	私設地下式消火栓	
⊗	井	⊗	私設地上式消火栓	
⊗	井	⊗	地下式φ40消火栓	
⊗	井	⊗	地上式φ40消火栓	
⊗	井	⊗	空気弁付消火栓	
⊗	井	⊗	地上式空気弁	
⊗	井	⊗	地下式空気弁	
⊗	井	⊗	逆社井	
⊗	井	⊗	防火水槽	
⊗	井	⊗	地下式φ40給水水栓用接続口	
⊗	井	⊗	地上式φ40給水水栓用接続口	
⊗	井	⊗	地下式φ40給水水栓用接続口	
⊗	井	⊗	地上式φ40給水水栓用接続口	
⊗	井	⊗	防火水槽用スリース井	
⊗	井	⊗	直結止水栓付メータ(φ13)	
⊗	井	⊗	直結止水栓付メータ(φ20)	
⊗	井	⊗	直結止水栓付メータ(φ25)	
⊗	井	⊗	メータ(φ13)	
⊗	井	⊗	メータ(φ20)	
⊗	井	⊗	メータ(φ25)	
⊗	井	⊗	貯水槽	
⊗	井	⊗	貯水宅	
⊗	井	⊗	井戸宅	
⊗	井	⊗	口径変更	
⊗	井	⊗	管種変更	
⊗	井	⊗	工事変更	
⊗	井	⊗	栓止	
⊗	井	⊗	防護管(さや管)	
⊗	井	⊗	上段: 管の出口	
⊗	井	⊗	下段: 管の深さ	