


江南市上水道管理図

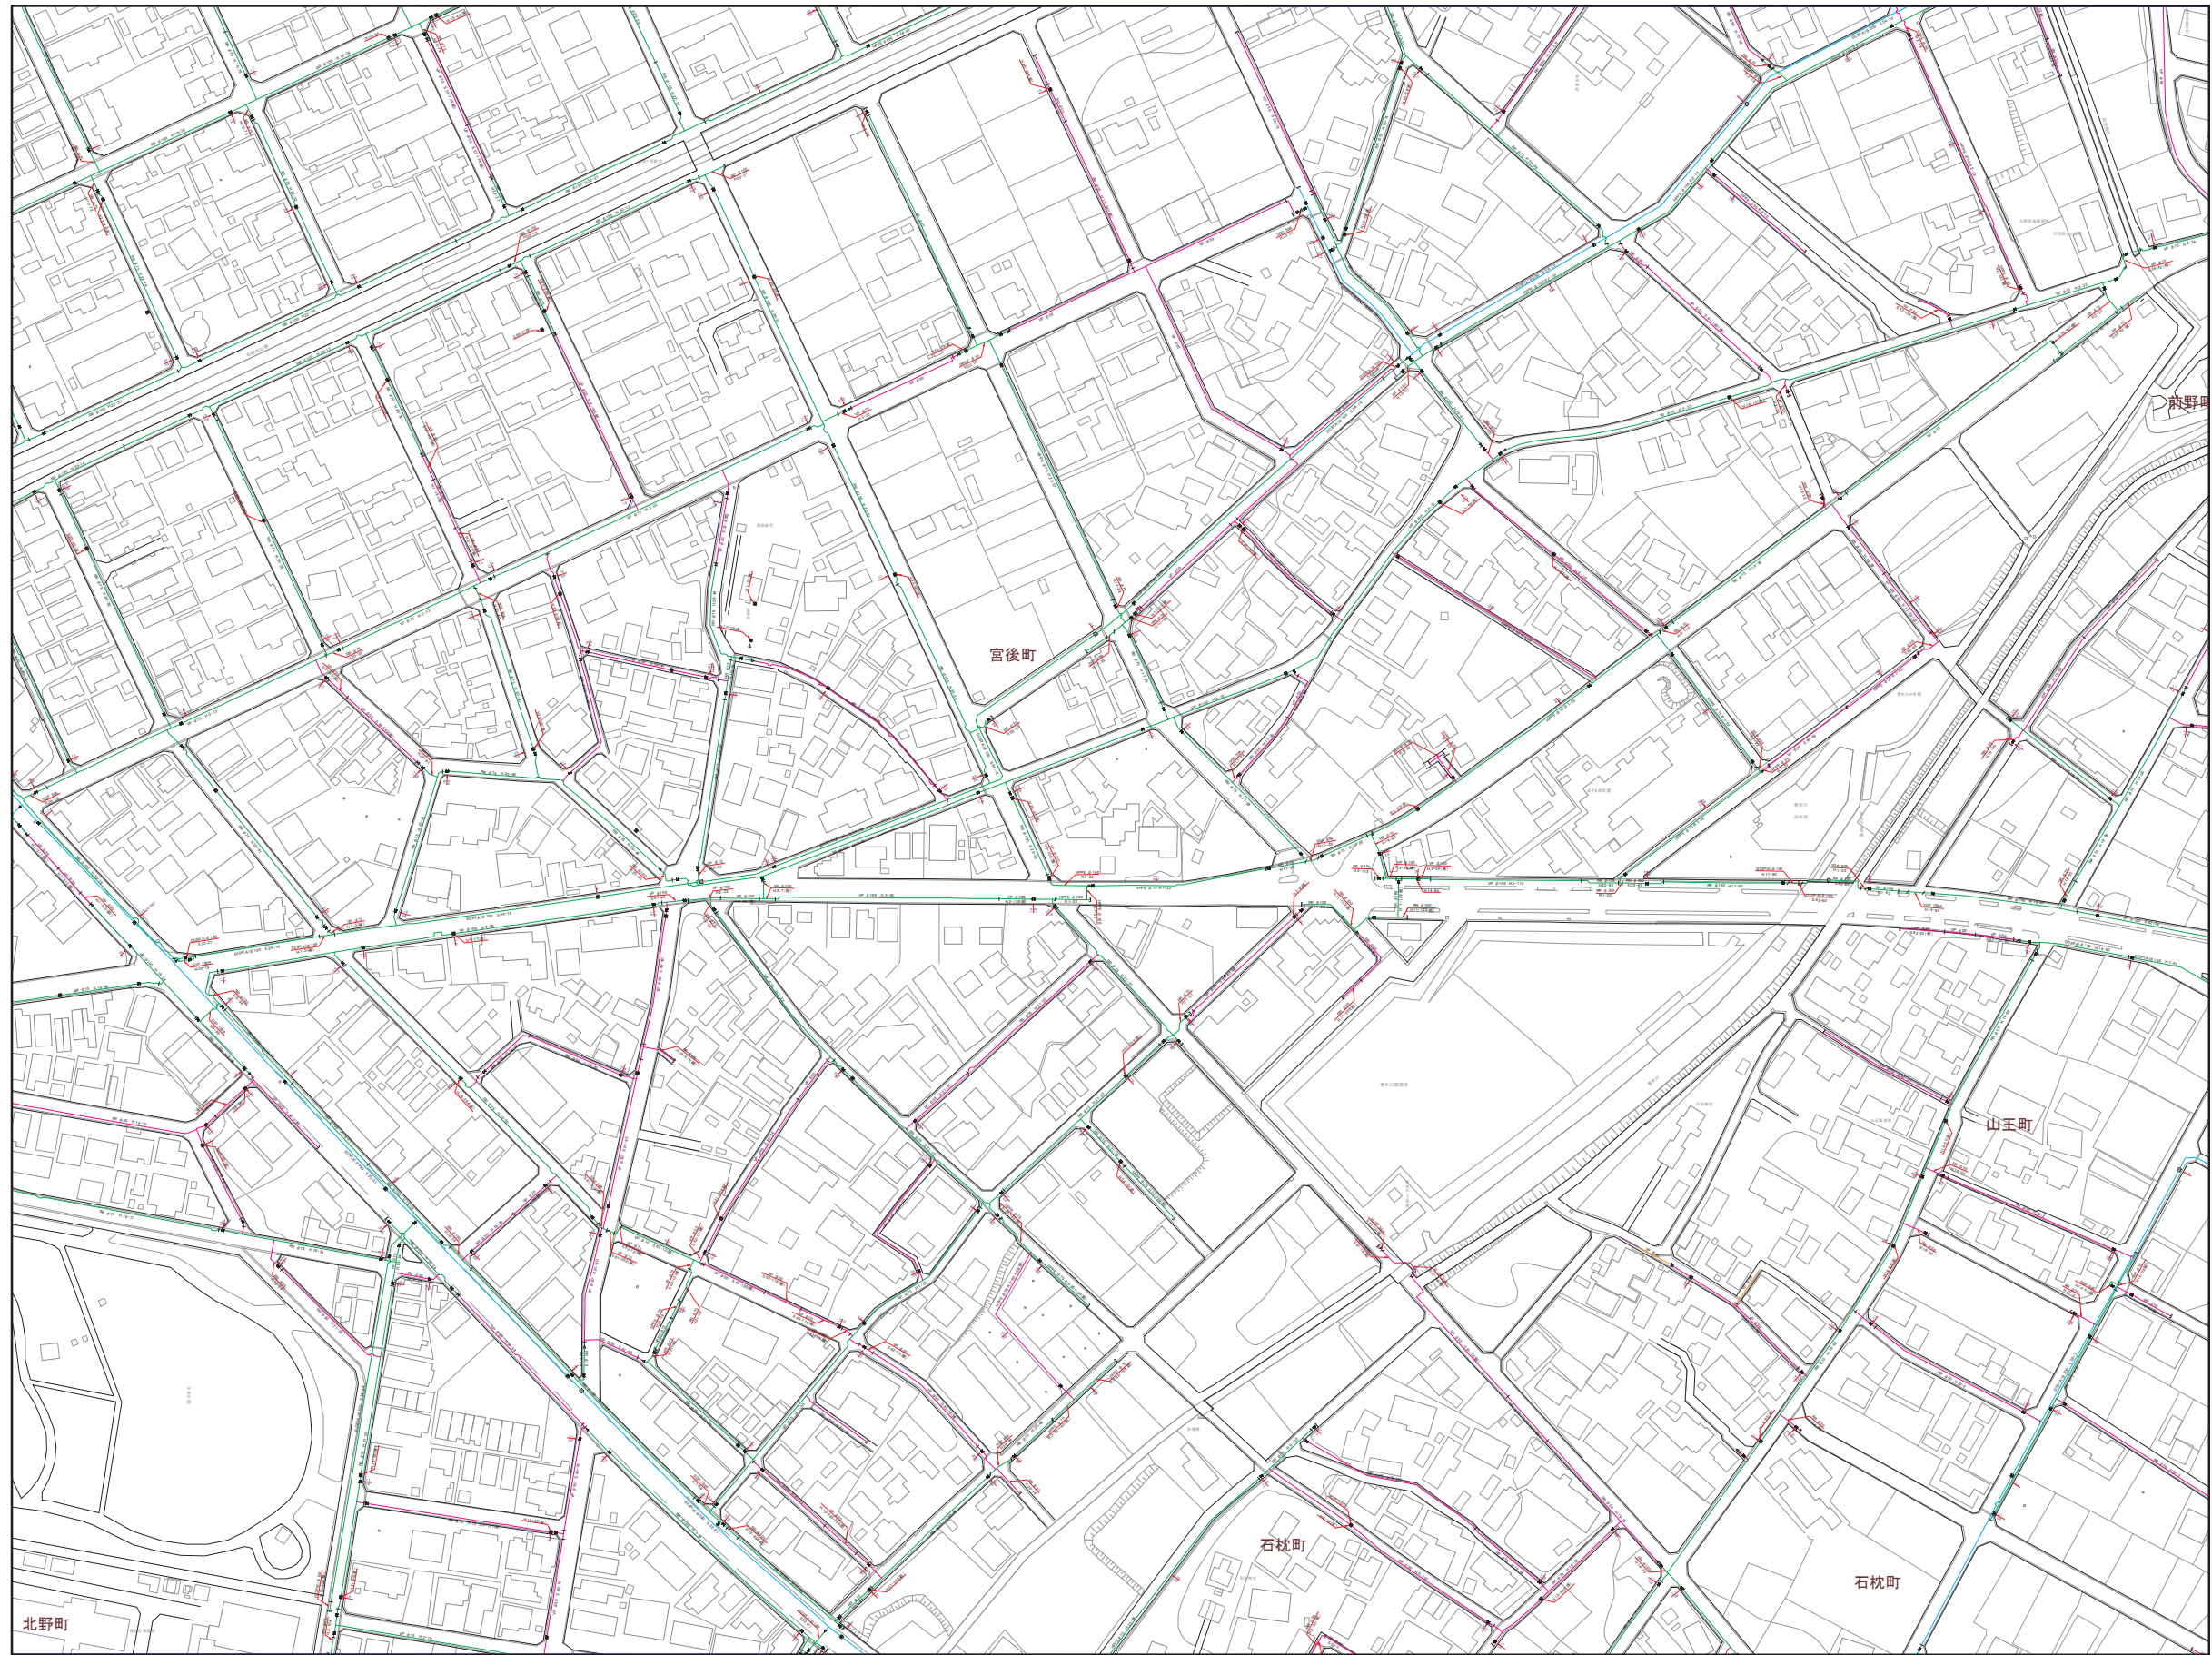

45	46	47
53	54	55
60	61	62

記号	凡	例	名	節
—	管	—	排水管	
—	管	—	φ200mm以上	
—	管	—	φ200mm未満75mm以上	
—	管	—	φ75mm未満50mm以上	
—	管	—	φ50mm未満	
—	口	—	給水管	
—	口	—	不明管	
—	管	—	ダクタイル鉄管	DCIP
—	管	—	溶接用鋼管	S.P
—	管	—	鋼管	G.P
—	管	—	亜鉛メッキ鋼管	S.G.P
—	管	—	ナイロンコーティング鋼管	N.C.P
—	管	—	ライニング鋼管	L.G.P
—	管	—	ビニールライニング鋼管	V.L.G.P
—	管	—	ステンレス鋼管	S.S.P
—	管	—	ビニール管	V.P
—	管	—	ゴム輪型ビニール管	R.R
—	管	—	ポリエチレン管	P.E
—	管	—	配水管ポリエチレン管	H.P.P.E
▲	井	▲	バフアイ井	
■	井	■	仕切井	
□	井	□	ソフトシル井	
⊗	井	⊗	スリース井	
⊗	井	⊗	閉止仕切井	
⊗	井	⊗	閉止ソフトシル井	
⊗	井	⊗	地下式φ65消火栓	
⊗	井	⊗	地上式φ65消火栓	
⊗	井	⊗	私設地下式消火栓	
⊗	井	⊗	私設地上式消火栓	
⊗	井	⊗	地下式φ40消火栓	
⊗	井	⊗	地上式φ40消火栓	
⊗	井	⊗	空気弁付消火栓	
⊗	井	⊗	地上式空気弁	
⊗	井	⊗	地下式空気弁	
⊗	井	⊗	逆社井	
⊗	井	⊗	防火水槽	
⊗	井	⊗	地下式φ40防火水槽用継口	
⊗	井	⊗	地上式φ40防火水槽用継口	
⊗	井	⊗	地下式φ40防火水槽用継口	
⊗	井	⊗	地上式φ40防火水槽用継口	
⊗	井	⊗	防火水槽用スリース井	
⊗	井	⊗	直結止水栓付メータ(φ13)	
⊗	井	⊗	直結止水栓付メータ(φ20)	
⊗	井	⊗	直結止水栓付メータ(φ25)	
⊗	井	⊗	メータ(φ13)	
⊗	井	⊗	メータ(φ20)	
⊗	井	⊗	メータ(φ25)	
⊗	井	⊗	貯水槽	
⊗	井	⊗	貯水宅	
⊗	井	⊗	井戸宅	
⊗	井	⊗	口径変更	
⊗	井	⊗	管種変更	
⊗	井	⊗	工事変更	
⊗	井	⊗	栓止	
⊗	井	⊗	防護管(さや管)	
⊗	井	⊗	上線管の出口	
⊗	井	⊗	下線管の深さ	