


江南市上水道管理図

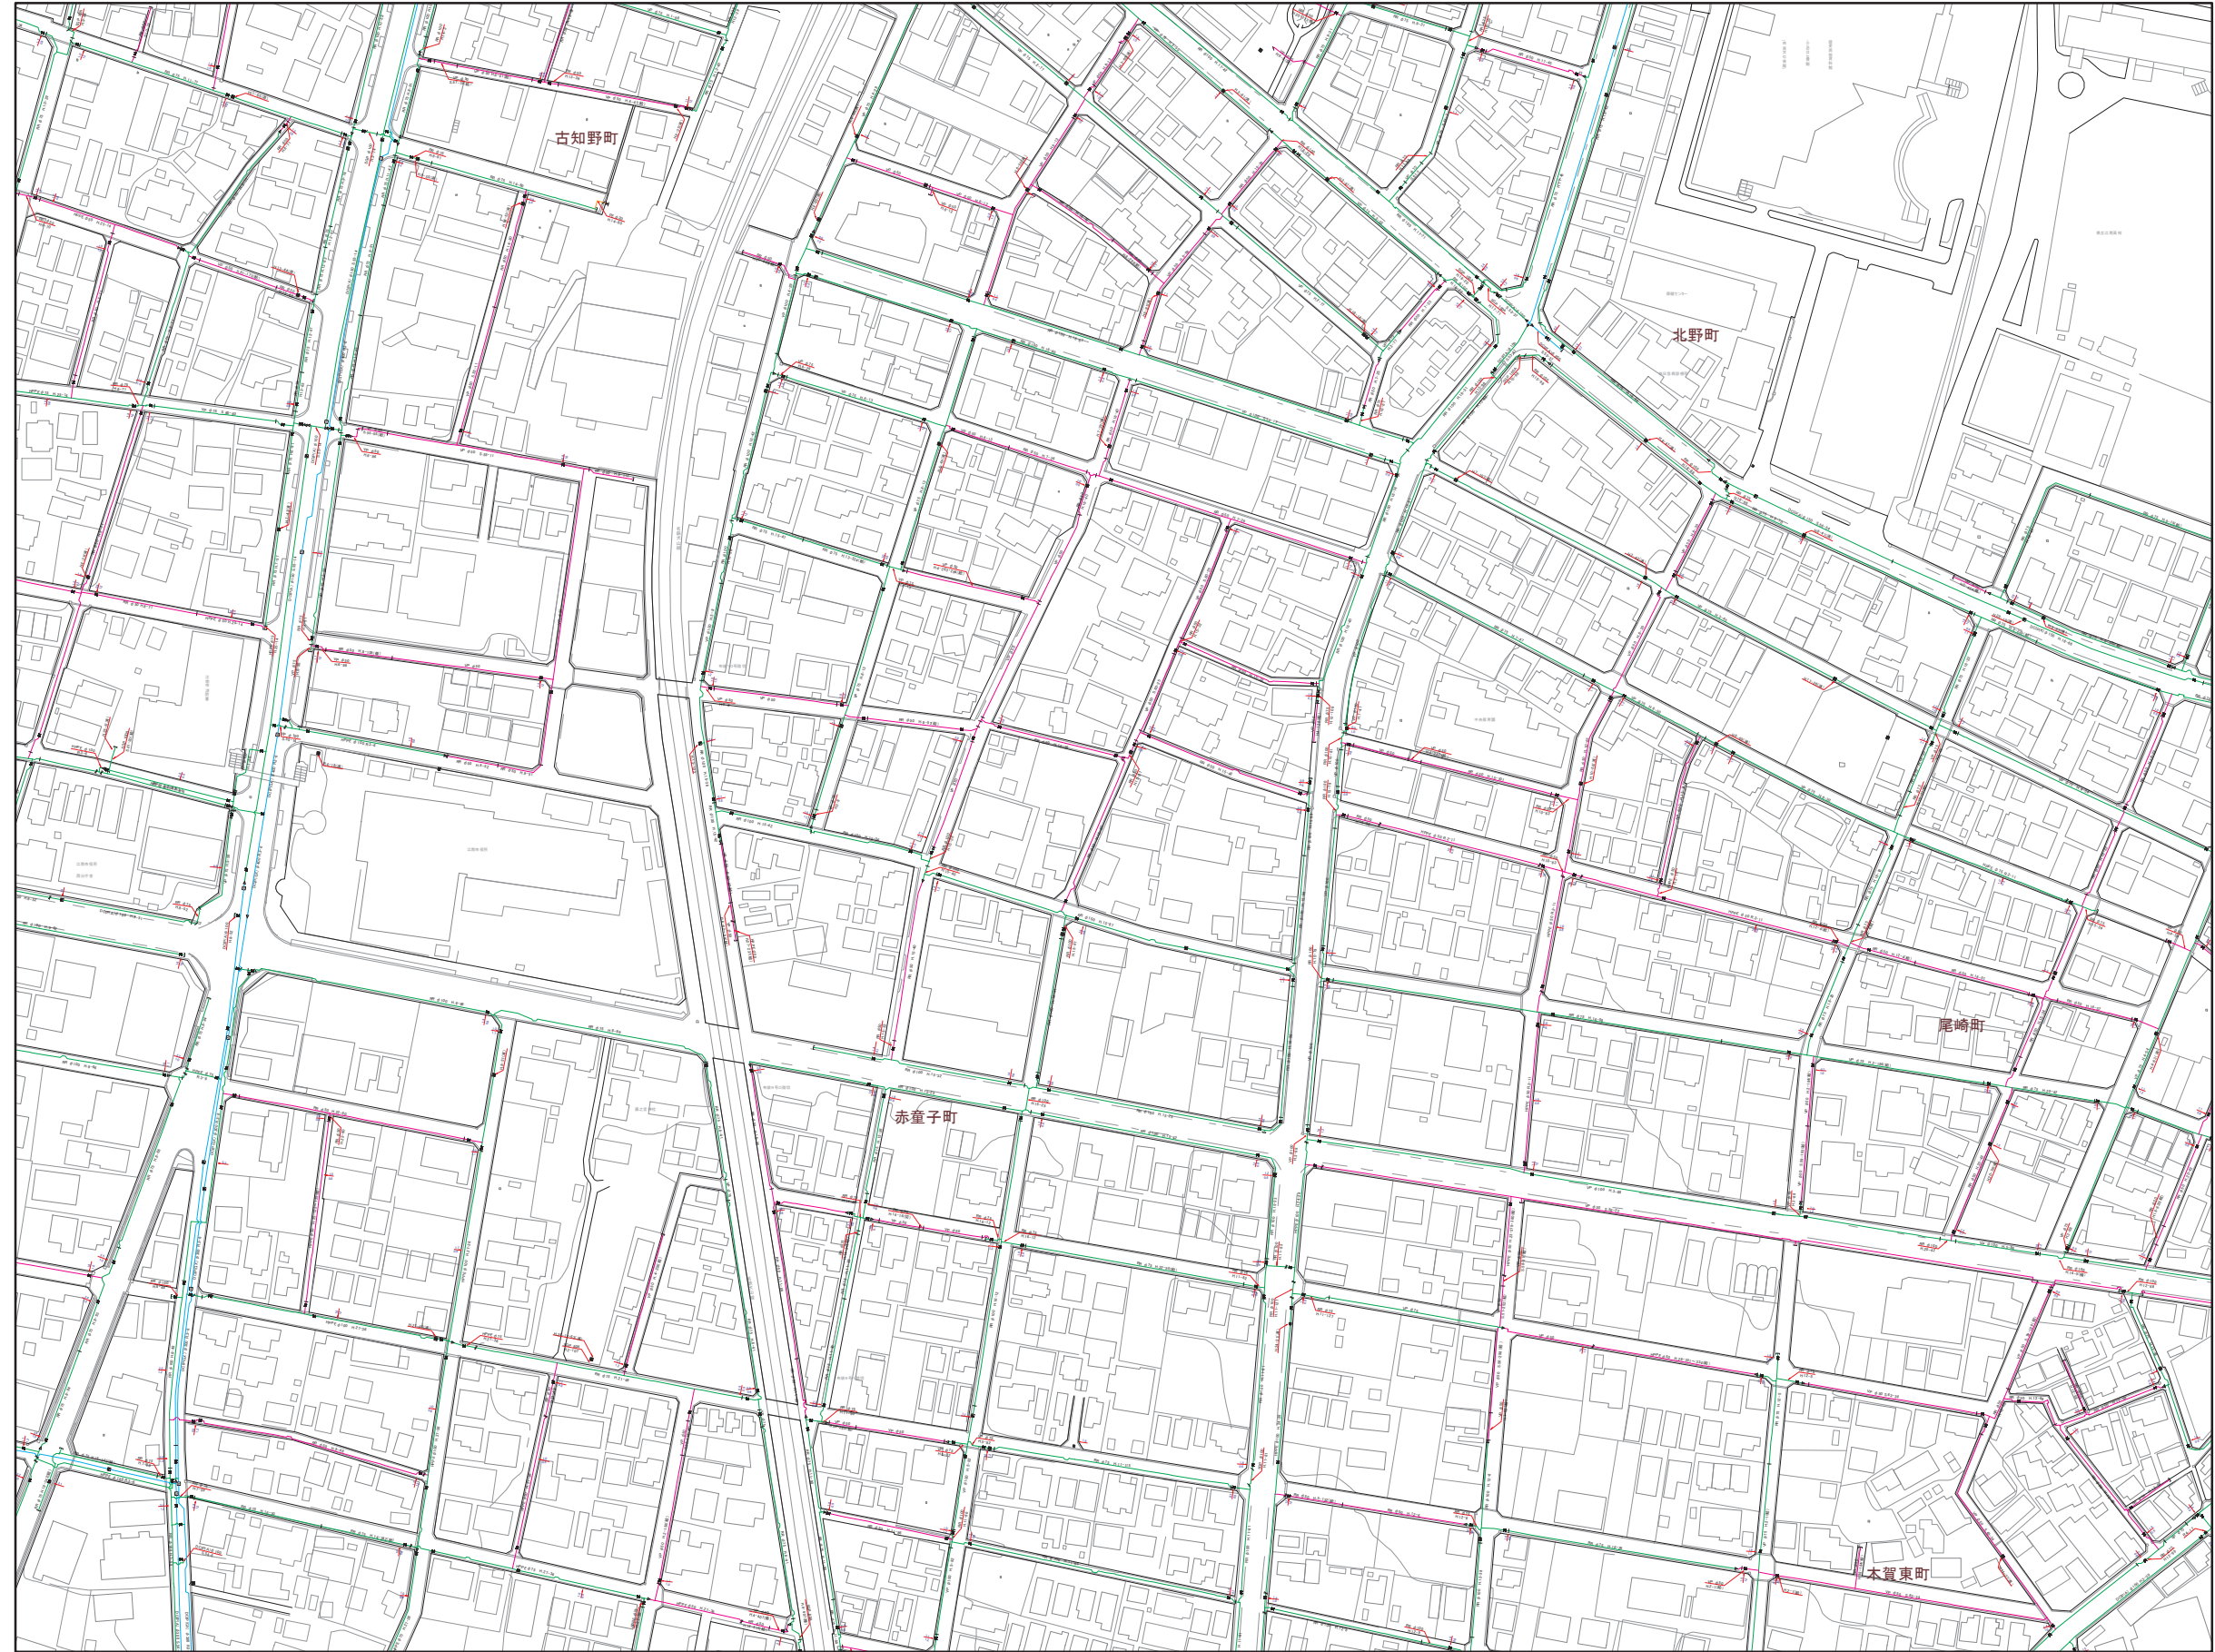

52	53	54
59	60	61
66	67	68

記号	凡	例	名	節
—	管	—	排水管	
—	管	—	φ200mm以上	
—	管	—	φ200mm未満75mm以上	
—	管	—	φ75mm未満50mm以上	
—	管	—	φ50mm未満	
—	管	—	給水管	
—	管	—	不明管	
—	管	—	DCIP	ダクト内鉄管
—	管	—	S P	溶接用鋼管
—	管	—	G P	鋼管
—	管	—	S G P	亜鉛メッキ鋼管
—	管	—	N C P	ナイロンコーティング鋼管
—	管	—	L G P	ライニング鋼管
—	管	—	V L G P	ビニールライニング鋼管
—	管	—	S S P	ステンレス鋼管
—	管	—	V P	ビニール管
—	管	—	R R	ゴム輪型ビニール管
—	管	—	P E	ポリエチレン管
—	管	—	H P P E	配水管ポリエチレン管
▲	井	▲	バフパイ井	
▲	井	▲	仕切井	
▲	井	▲	ソフトシル井	
▲	井	▲	スリース井	
▲	井	▲	閉止仕切井	
▲	井	▲	閉止ソフトシル井	
▲	井	▲	地下式φ65消火栓	
▲	井	▲	地上式φ65消火栓	
▲	井	▲	私設地下式消火栓	
▲	井	▲	私設地上式消火栓	
▲	井	▲	地下式φ40消火栓	
▲	井	▲	地上式φ40消火栓	
▲	井	▲	空気弁付消火栓	
▲	井	▲	地上式空気弁	
▲	井	▲	地下式空気弁	
▲	井	▲	逆吐井	
▲	井	▲	防火水槽	
▲	井	▲	地下式φ40防火水槽接続口	
▲	井	▲	地上式φ40防火水槽接続口	
▲	井	▲	地下式φ60防火水槽接続口	
▲	井	▲	地上式φ60防火水槽接続口	
▲	井	▲	地下式φ80防火水槽接続口	
▲	井	▲	地上式φ80防火水槽接続口	
▲	井	▲	防火水槽用スリース井	
▲	井	▲	直結止水栓付メータ(φ13)	
▲	井	▲	直結止水栓付メータ(φ20)	
▲	井	▲	直結止水栓付メータ(φ25)	
▲	井	▲	メータ(φ13)	
▲	井	▲	メータ(φ20)	
▲	井	▲	メータ(φ25)	
▲	井	▲	貯水槽	
▲	井	▲	貯水宅	
▲	井	▲	井戸宅	
▲	井	▲	口径変更	
▲	井	▲	管種変更	
▲	井	▲	工事変更	
▲	井	▲	栓止	
▲	井	▲	防護管(さや管)	
▲	井	▲	上段:管の出口	
▲	井	▲	下段:管の深さ	