


江南市上水道管理図

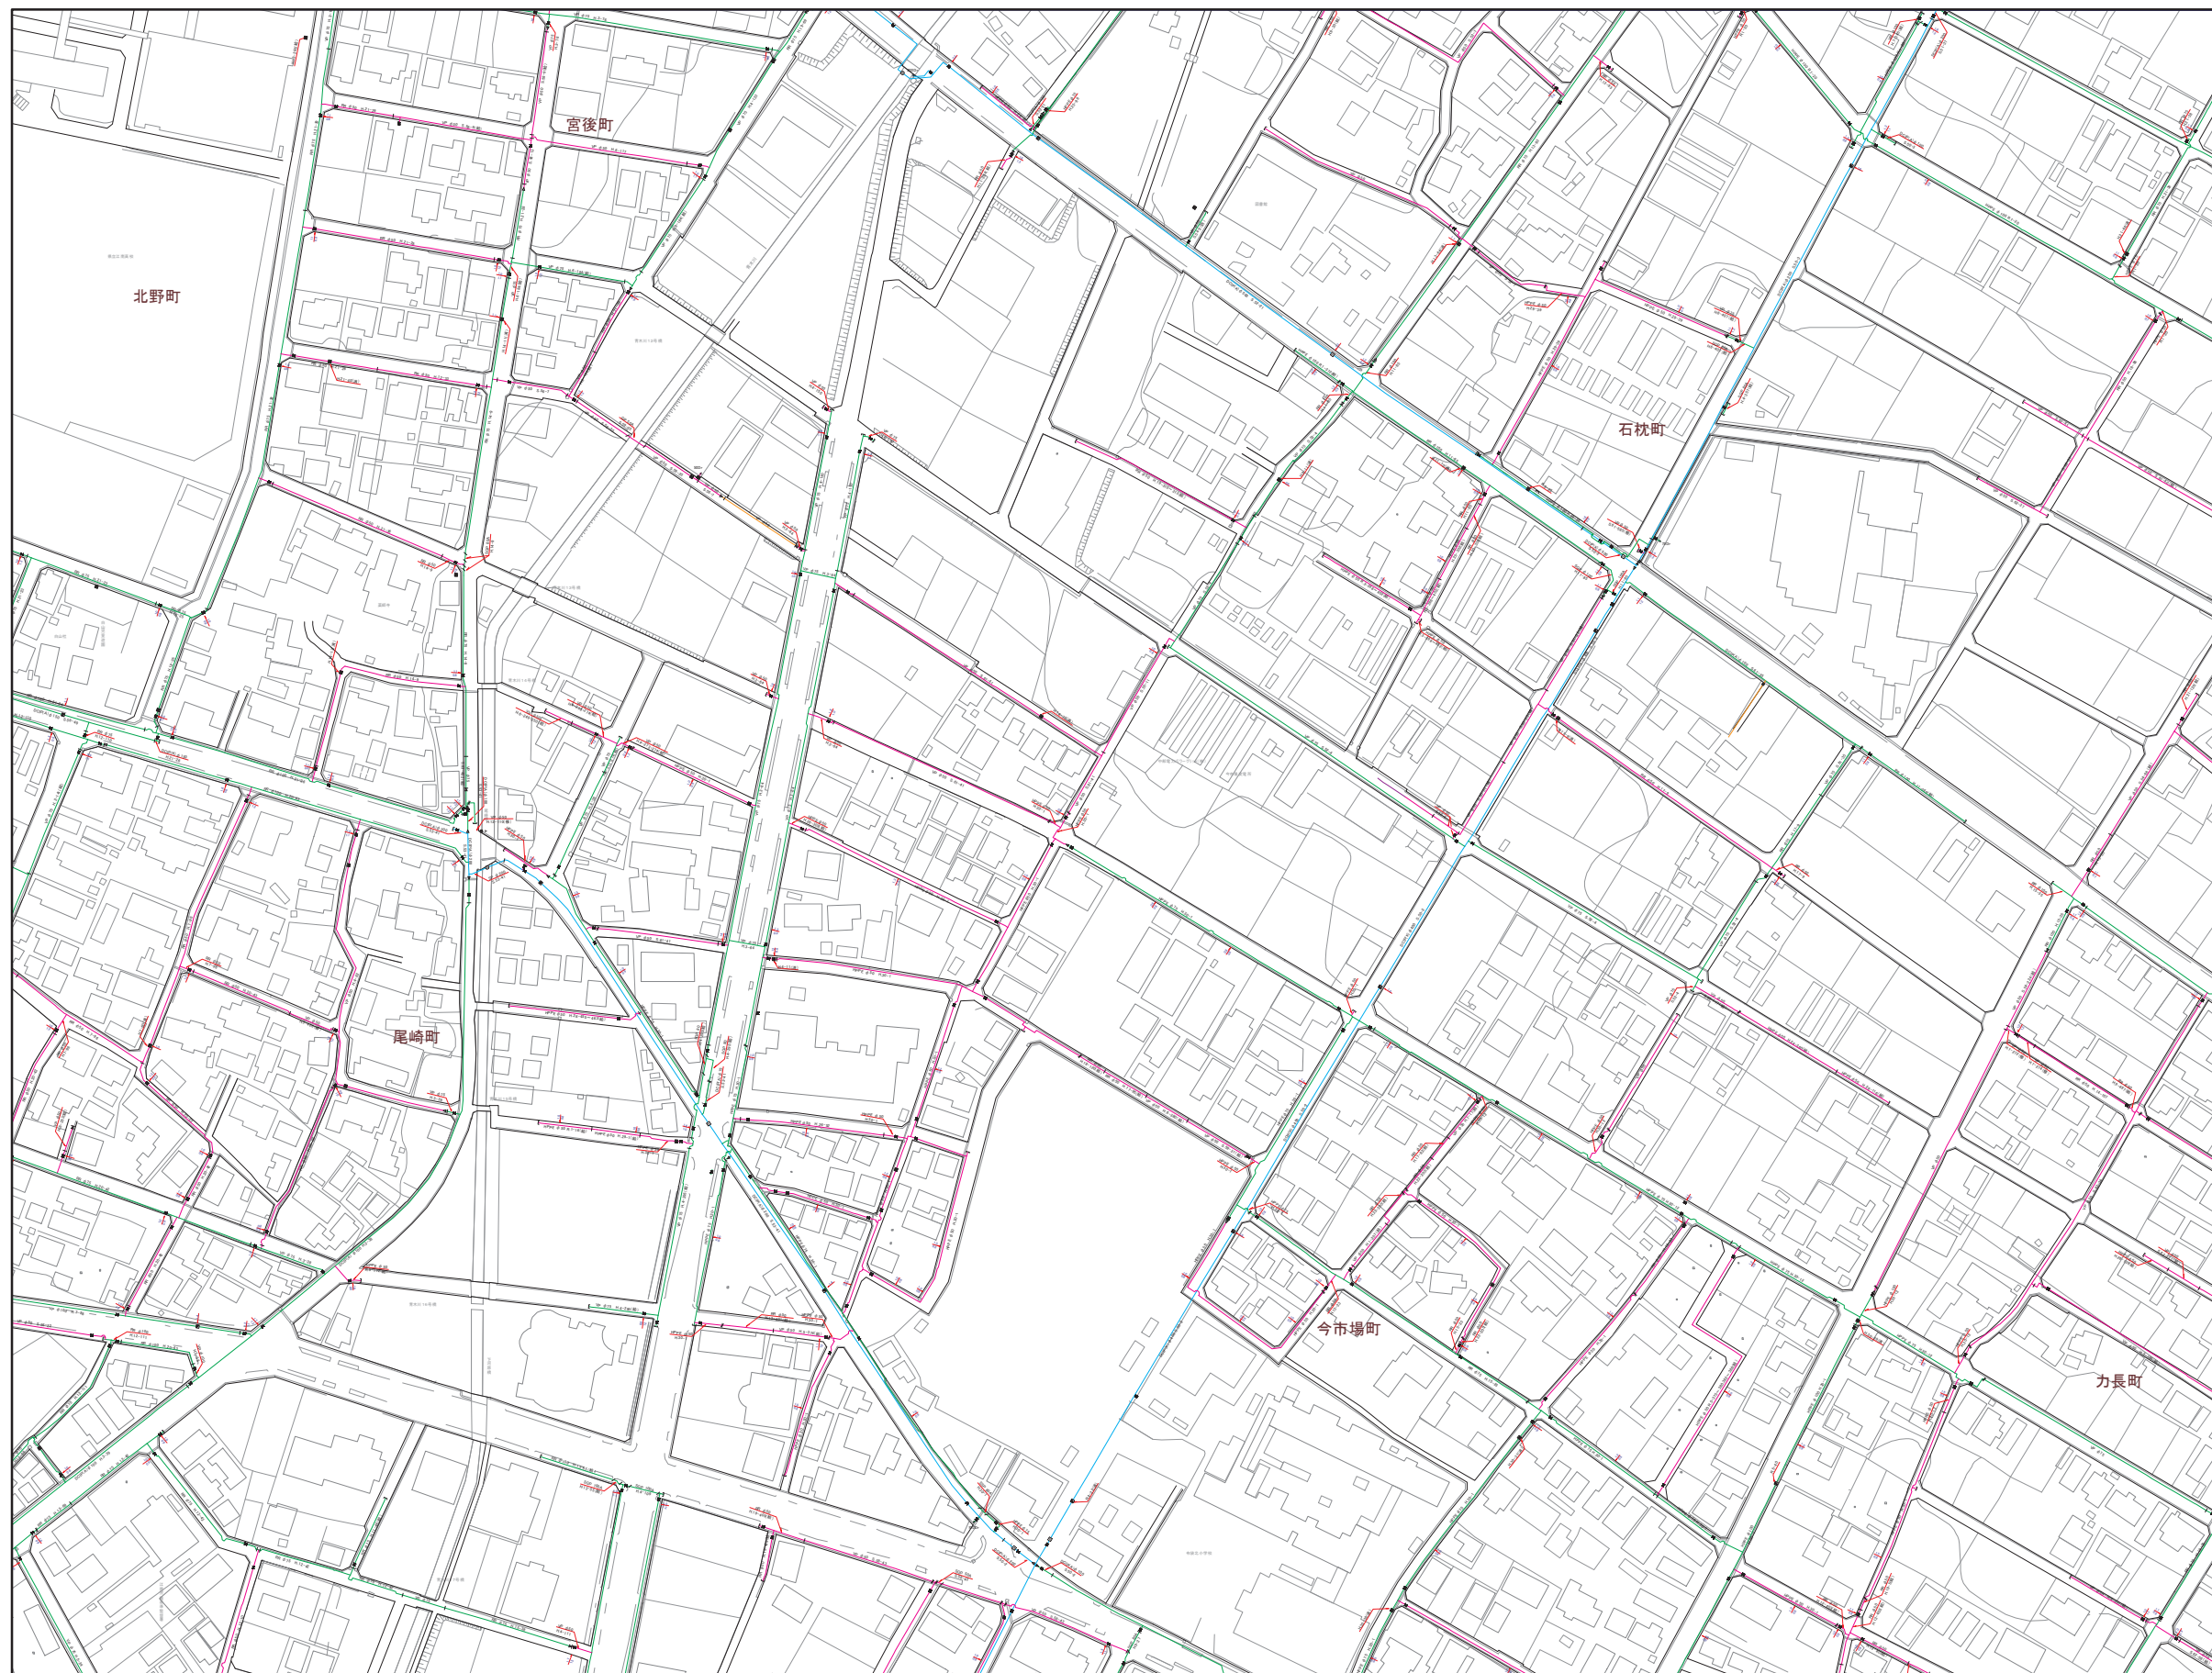

| | | |
|----|----|----|
| 53 | 54 | 55 |
| 60 | 61 | 62 |
| 67 | 68 | 69 |

| 記号 | 凡 | 例 | 名 | 節 |
|----|---|---|----------------|--------------|
| — | 管 | — | 進水管 | |
| — | 管 | — | φ200mm以上 | |
| — | 管 | — | φ200mm未満75mm以上 | |
| — | 管 | — | φ75mm未満50mm以上 | |
| — | 管 | — | φ50mm未満 | |
| — | 管 | — | 給水管 | |
| — | 管 | — | 不明管 | |
| — | 管 | — | DCIP | ダクタイル鉄管 |
| — | 管 | — | SP | 溶接用鋼管 |
| — | 管 | — | GP | 鋼管 |
| — | 管 | — | SGP | 亜鉛メッキ鋼管 |
| — | 管 | — | NCP | ナイロンコーティング鋼管 |
| — | 管 | — | LG.P | ライニング鋼管 |
| — | 管 | — | V.L.G.P | ビニールライニング鋼管 |
| — | 管 | — | SSP | ステンレス鋼管 |
| — | 管 | — | VP | ビニール管 |
| — | 管 | — | RR | ゴム輪型ビニール管 |
| — | 管 | — | PE | ポリエチレン管 |
| — | 管 | — | H.P.P.E | 配水管ポリエチレン管 |
| ▲ | 井 | ▲ | バフアイ井 | |
| ■ | 井 | ■ | 仕切井 | |
| ○ | 井 | ○ | ソフトシル井 | |
| ⊗ | 井 | ⊗ | スリース井 | |
| ⊗ | 井 | ⊗ | 閉止仕切井 | |
| ⊗ | 井 | ⊗ | 閉止ソフトシル井 | |
| ⊗ | 井 | ⊗ | 地下式φ65消火栓 | |
| ⊗ | 井 | ⊗ | 地上式φ65消火栓 | |
| ⊗ | 井 | ⊗ | 私設地下式消火栓 | |
| ⊗ | 井 | ⊗ | 私設地上式消火栓 | |
| ⊗ | 井 | ⊗ | 地下式φ40消火栓 | |
| ⊗ | 井 | ⊗ | 地上式φ40消火栓 | |
| ⊗ | 井 | ⊗ | 空気弁付消火栓 | |
| ⊗ | 井 | ⊗ | 地上式空気弁 | |
| ⊗ | 井 | ⊗ | 地下式空気弁 | |
| ⊗ | 井 | ⊗ | 逆吐井 | |
| ⊗ | 井 | ⊗ | 防火水槽 | |
| ⊗ | 井 | ⊗ | 地下式φ40防火水槽用継口 | |
| ⊗ | 井 | ⊗ | 地上式φ40防火水槽用継口 | |
| ⊗ | 井 | ⊗ | 地下式φ40防火水槽用継口 | |
| ⊗ | 井 | ⊗ | 地上式φ40防火水槽用継口 | |
| ⊗ | 井 | ⊗ | 防火水槽用スリース井 | |
| ⊗ | 井 | ⊗ | 直結止水栓付メータ(φ13) | |
| ⊗ | 井 | ⊗ | 直結止水栓付メータ(φ20) | |
| ⊗ | 井 | ⊗ | 直結止水栓付メータ(φ25) | |
| ⊗ | 井 | ⊗ | メータ(φ13) | |
| ⊗ | 井 | ⊗ | メータ(φ20) | |
| ⊗ | 井 | ⊗ | メータ(φ25) | |
| ⊗ | 井 | ⊗ | 貯水池 | |
| ⊗ | 井 | ⊗ | 貯水宅 | |
| ⊗ | 井 | ⊗ | 井戸宅 | |
| ⊗ | 井 | ⊗ | 口径変更 | |
| ⊗ | 井 | ⊗ | 管種変更 | |
| ⊗ | 井 | ⊗ | 工事変更 | |
| ⊗ | 井 | ⊗ | 栓止 | |
| ⊗ | 井 | ⊗ | 防護管(さや管) | |
| ⊗ | 井 | ⊗ | 上線管の出口 | |
| ⊗ | 井 | ⊗ | 下線管の深さ | |