


江南市上水道管理図

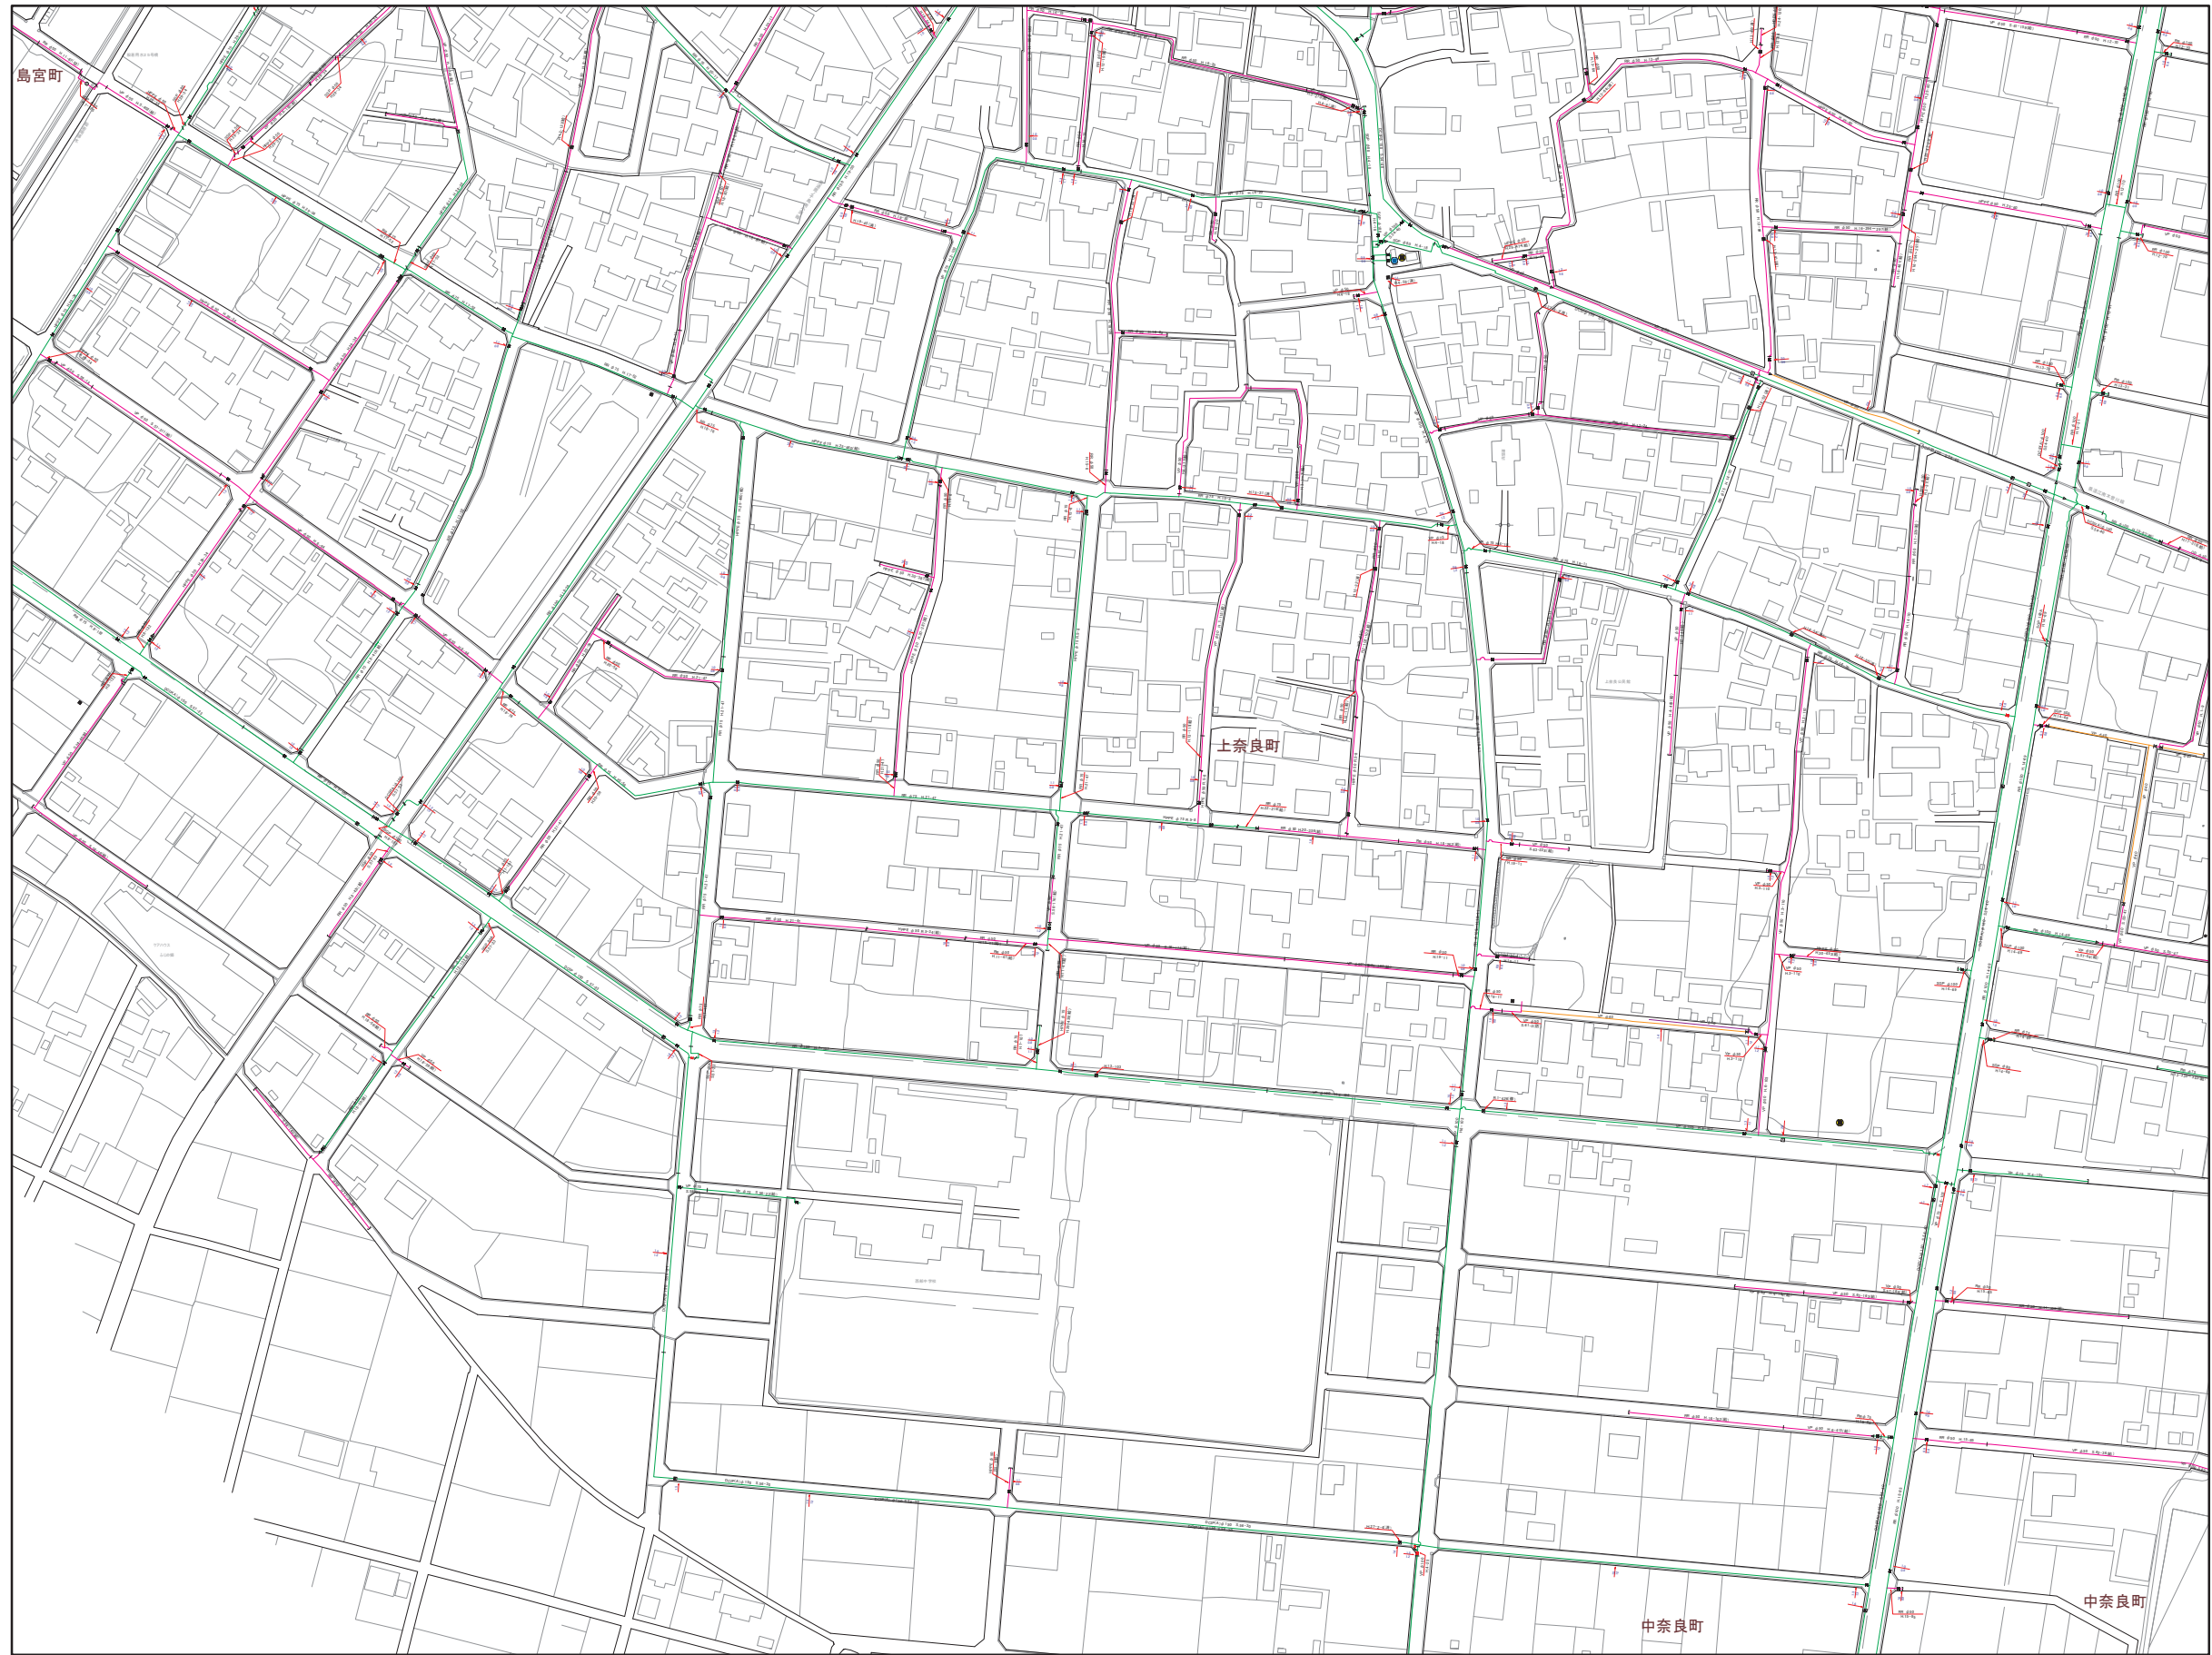

57	58	59
64	65	66
	70	71

記号	凡	例	名	節
—	番号		通水管	
—		φ200mm以上		
—		φ200mm未満75mm以上		
—		φ75mm未満50mm以上		
—		φ50mm未満		
—			給水管	
—			不明管	
DCIP			ダクタイル鉄管	
SP			溶接用鋼管	
GP			鋼管	
SGP			亜鉛メッキ鋼管	
NCP			ナイロンコーティング鋼管	
LGP			ライニング鋼管	
V.L.G.P			ビニールライニング鋼管	
SSP			ステンレス鋼管	
VP			ビニール管	
RR			ゴム輪型ビニール管	
PE			ポリエチレン管	
HPPE			配水管ポリエチレン管	
▲			バフアイ弁	
✂			仕切弁	
⊗			ソフトシル弁	
⊗			スリース弁	
⊗			閉止仕切弁	
⊗			閉止ソフトシル弁	
⊗			地下式φ65消火栓	
⊗			地上式φ65消火栓	
⊗			私設地下式消火栓	
⊗			私設地上式消火栓	
⊗			地下式φ40消火栓	
⊗			地上式φ40消火栓	
⊗			空気弁付消火栓	
⊗			地上式空気弁	
⊗			地下式空気弁	
⊗			逆止弁	
⊗			防火水槽	
⊗			地下式φ40防火水槽用継目口	
⊗			地上式φ40防火水槽用継目口	
⊗			地下式φ40防火水槽用継目口	
⊗			地上式φ40防火水槽用継目口	
⊗			地下式φ40防火水槽用継目口	
⊗			地上式φ40防火水槽用継目口	
⊗			防火水槽用スリース弁	
⊗			直結止水栓付メータ(φ13)	
⊗			直結止水栓付メータ(φ20)	
⊗			直結止水栓付メータ(φ25)	
⊗			メータ(φ13)	
⊗			メータ(φ20)	
⊗			メータ(φ25)	
⊗			貯水槽	
⊗			貯水宅	
⊗			井戸宅	
⊗			口径変更	
⊗			管径変更	
⊗			工事変更	
⊗			栓止	
⊗			防護管(さや管)	
⊗			上段:管の出口	
⊗			下段:管の深さ	