


江南市上水道管理図

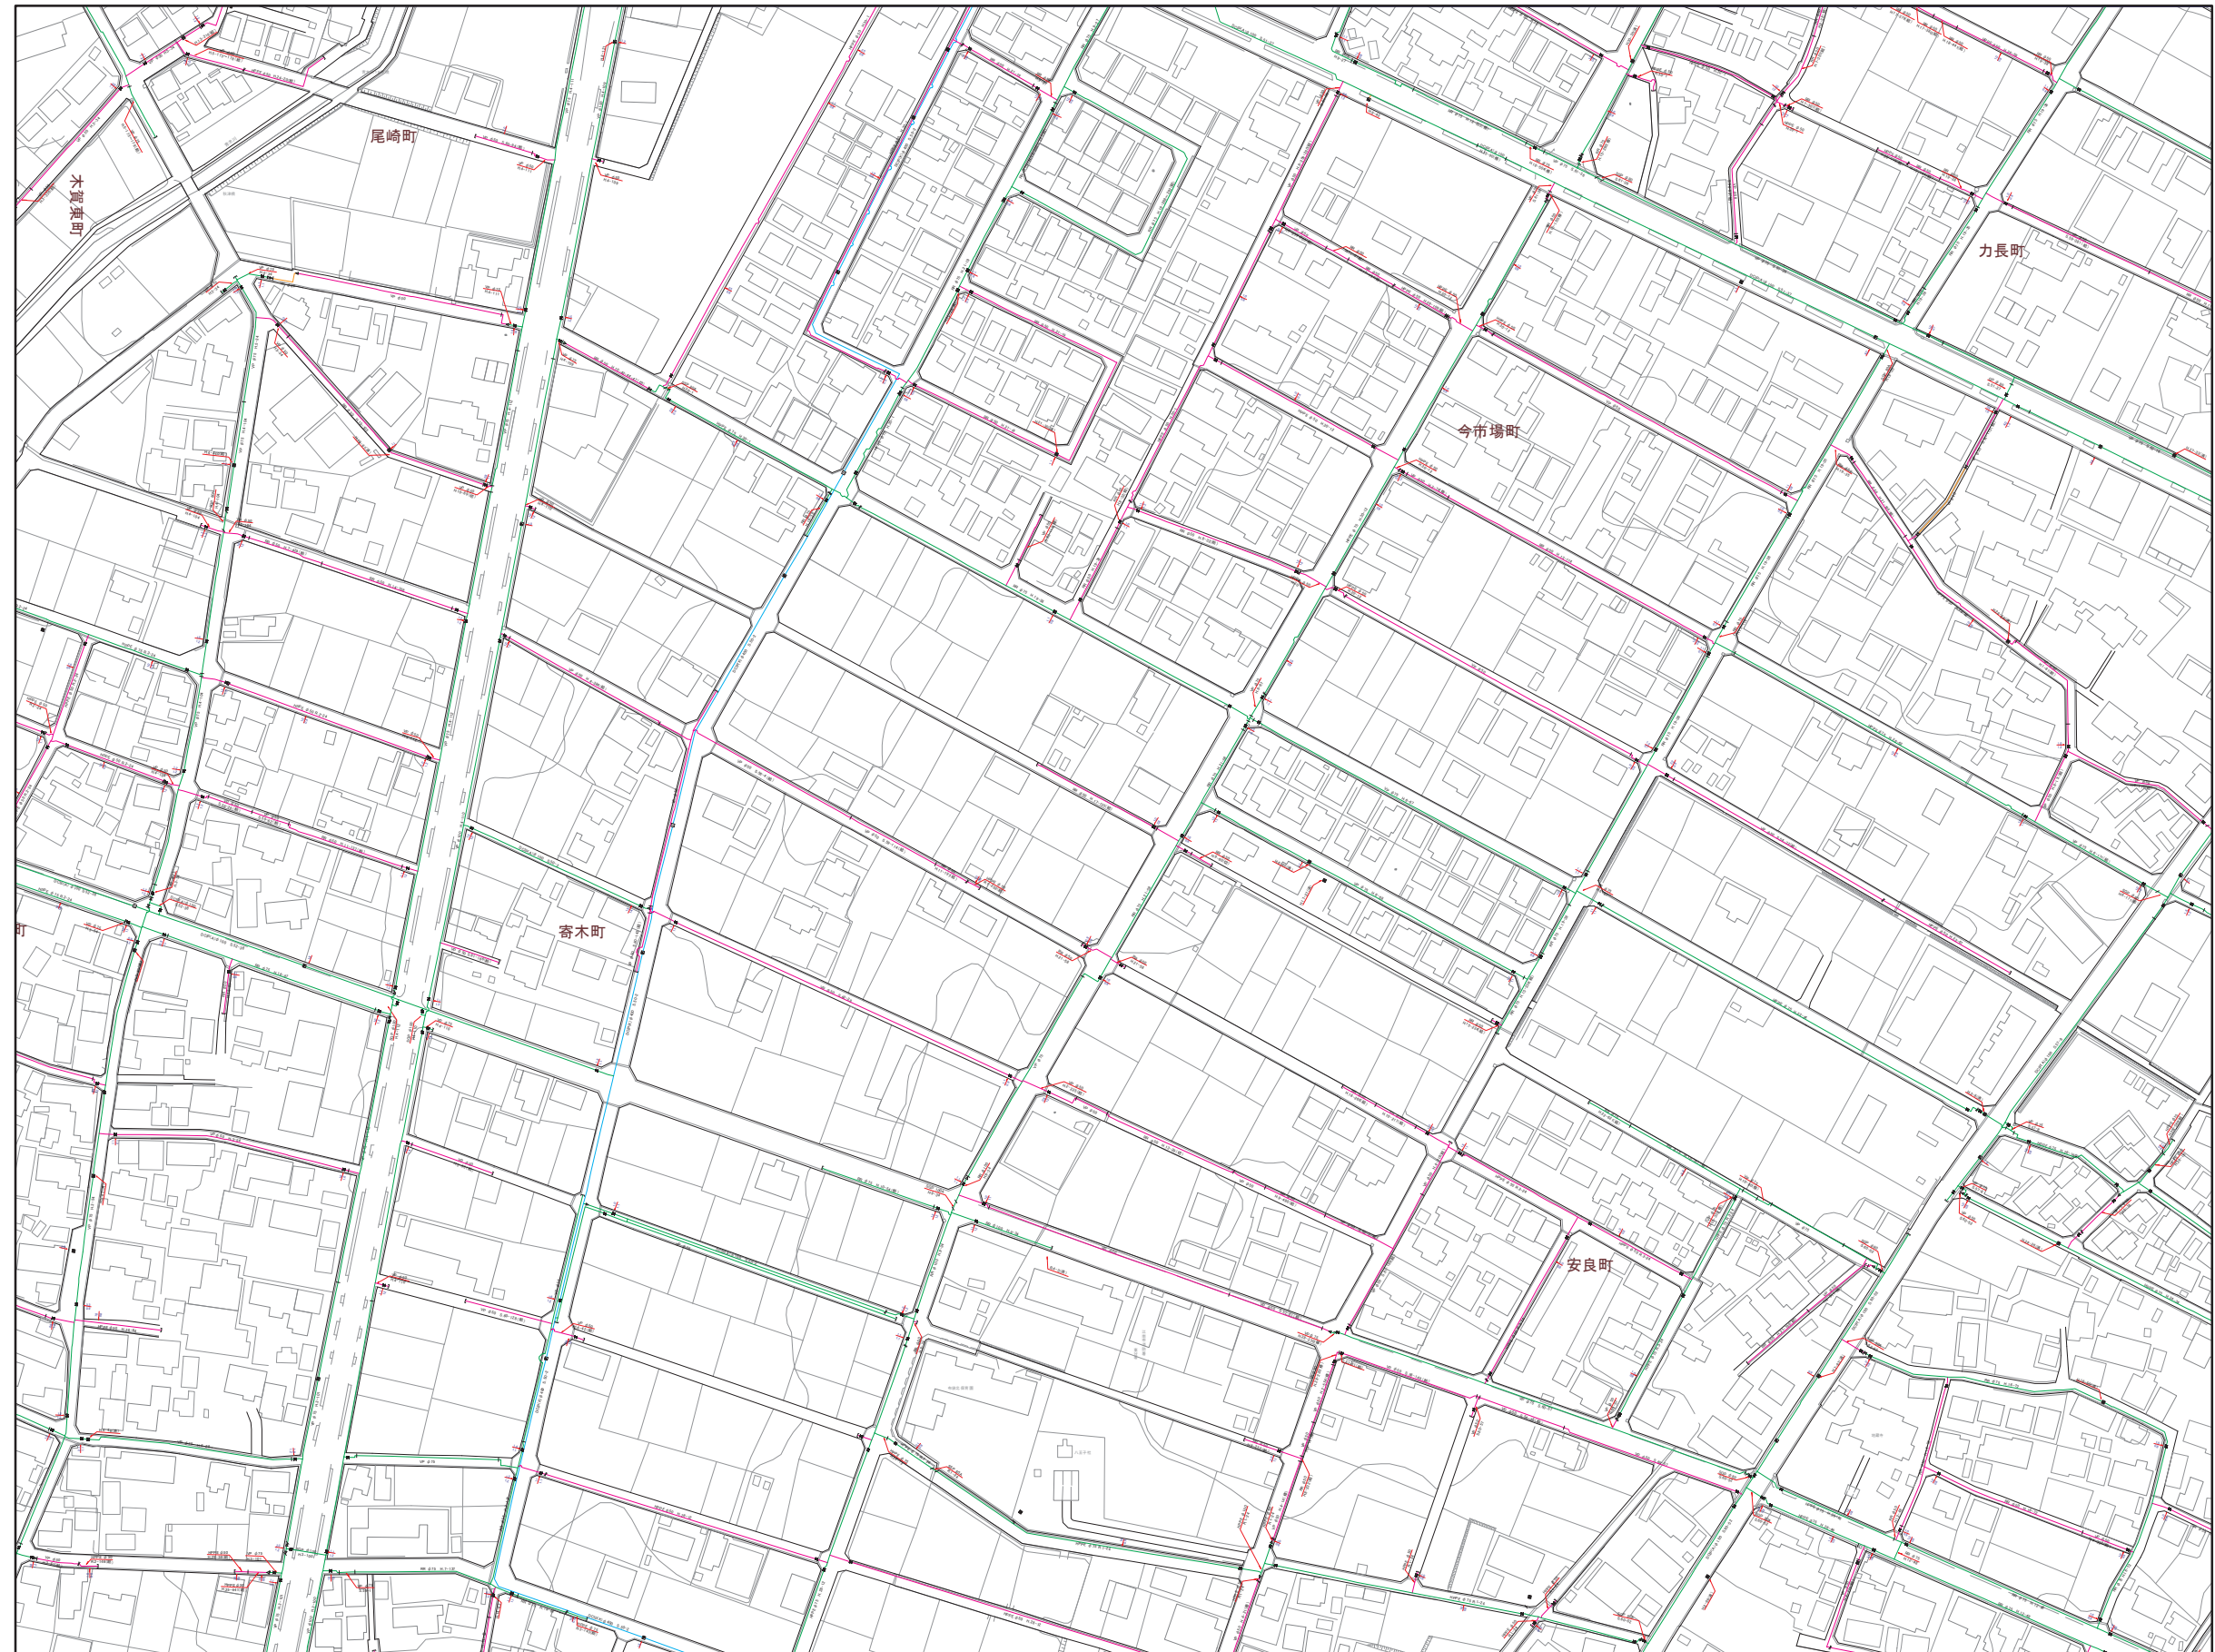

60	61	62
67	68	69
72	73	74

記号	凡	例	名	部
—	管	—	進水管	
—	管	—	φ200mm以上	
—	管	—	φ200mm未満75mm以上	
—	管	—	φ75mm未満50mm以上	
—	管	—	φ50mm未満	
—	管	—	給水管	
—	管	—	不明管	
—	管	—	DCIP	ダクタイル鉄管
—	管	—	S.P	溶接用鋼管
—	管	—	G.P	鋼管
—	管	—	S.G.P	亜鉛メッキ鋼管
—	管	—	N.C.P	ナイロンコーティング鋼管
—	管	—	L.G.P	ライニング鋼管
—	管	—	V.L.G.P	ビニールライニング鋼管
—	管	—	S.S.P	ステンレス鋼管
—	管	—	V.P	ビニール管
—	管	—	R.R	ゴム輪型ビニール管
—	管	—	P.E	ポリエチレン管
—	管	—	H.P.P.E	配水用ポリエチレン管
⊕	井	⊕	バフライ井	
⊕	井	⊕	仕切井	
⊕	井	⊕	ソフトール井	
⊕	井	⊕	スリース井	
⊕	井	⊕	閉止仕切井	
⊕	井	⊕	閉止ソフトール井	
⊕	井	⊕	地下式φ65消火栓	
⊕	井	⊕	地上式φ65消火栓	
⊕	井	⊕	私設地下式消火栓	
⊕	井	⊕	私設地上式消火栓	
⊕	井	⊕	地下式φ40消火栓	
⊕	井	⊕	地上式φ40消火栓	
⊕	井	⊕	空気弁付消火栓	
⊕	井	⊕	地上式空気弁	
⊕	井	⊕	地下式空気弁	
⊕	井	⊕	逆吐井	
⊕	井	⊕	防火槽	
⊕	井	⊕	地下式φ40給水水標用接続口	
⊕	井	⊕	地上式φ40給水水標用接続口	
⊕	井	⊕	地下式φ60給水水標用接続口	
⊕	井	⊕	地上式φ60給水水標用接続口	
⊕	井	⊕	地下式φ80給水水標用接続口	
⊕	井	⊕	地上式φ80給水水標用接続口	
⊕	井	⊕	防火水槽用スリース井	
⊕	井	⊕	直結止水栓付メータ(φ13)	
⊕	井	⊕	直結止水栓付メータ(φ20)	
⊕	井	⊕	直結止水栓付メータ(φ25)	
⊕	井	⊕	メータ(φ13)	
⊕	井	⊕	メータ(φ20)	
⊕	井	⊕	メータ(φ25)	
⊕	井	⊕	貯水槽	
⊕	井	⊕	貯水宅	
⊕	井	⊕	井戸宅	
⊕	井	⊕	口径変更	
⊕	井	⊕	管種変更	
⊕	井	⊕	工事変更	
⊕	井	⊕	栓止	
⊕	井	⊕	防護管(さや管)	
⊕	井	⊕	上線管の出口	
⊕	井	⊕	下線管の深さ	