


# 江南市上水道管理図

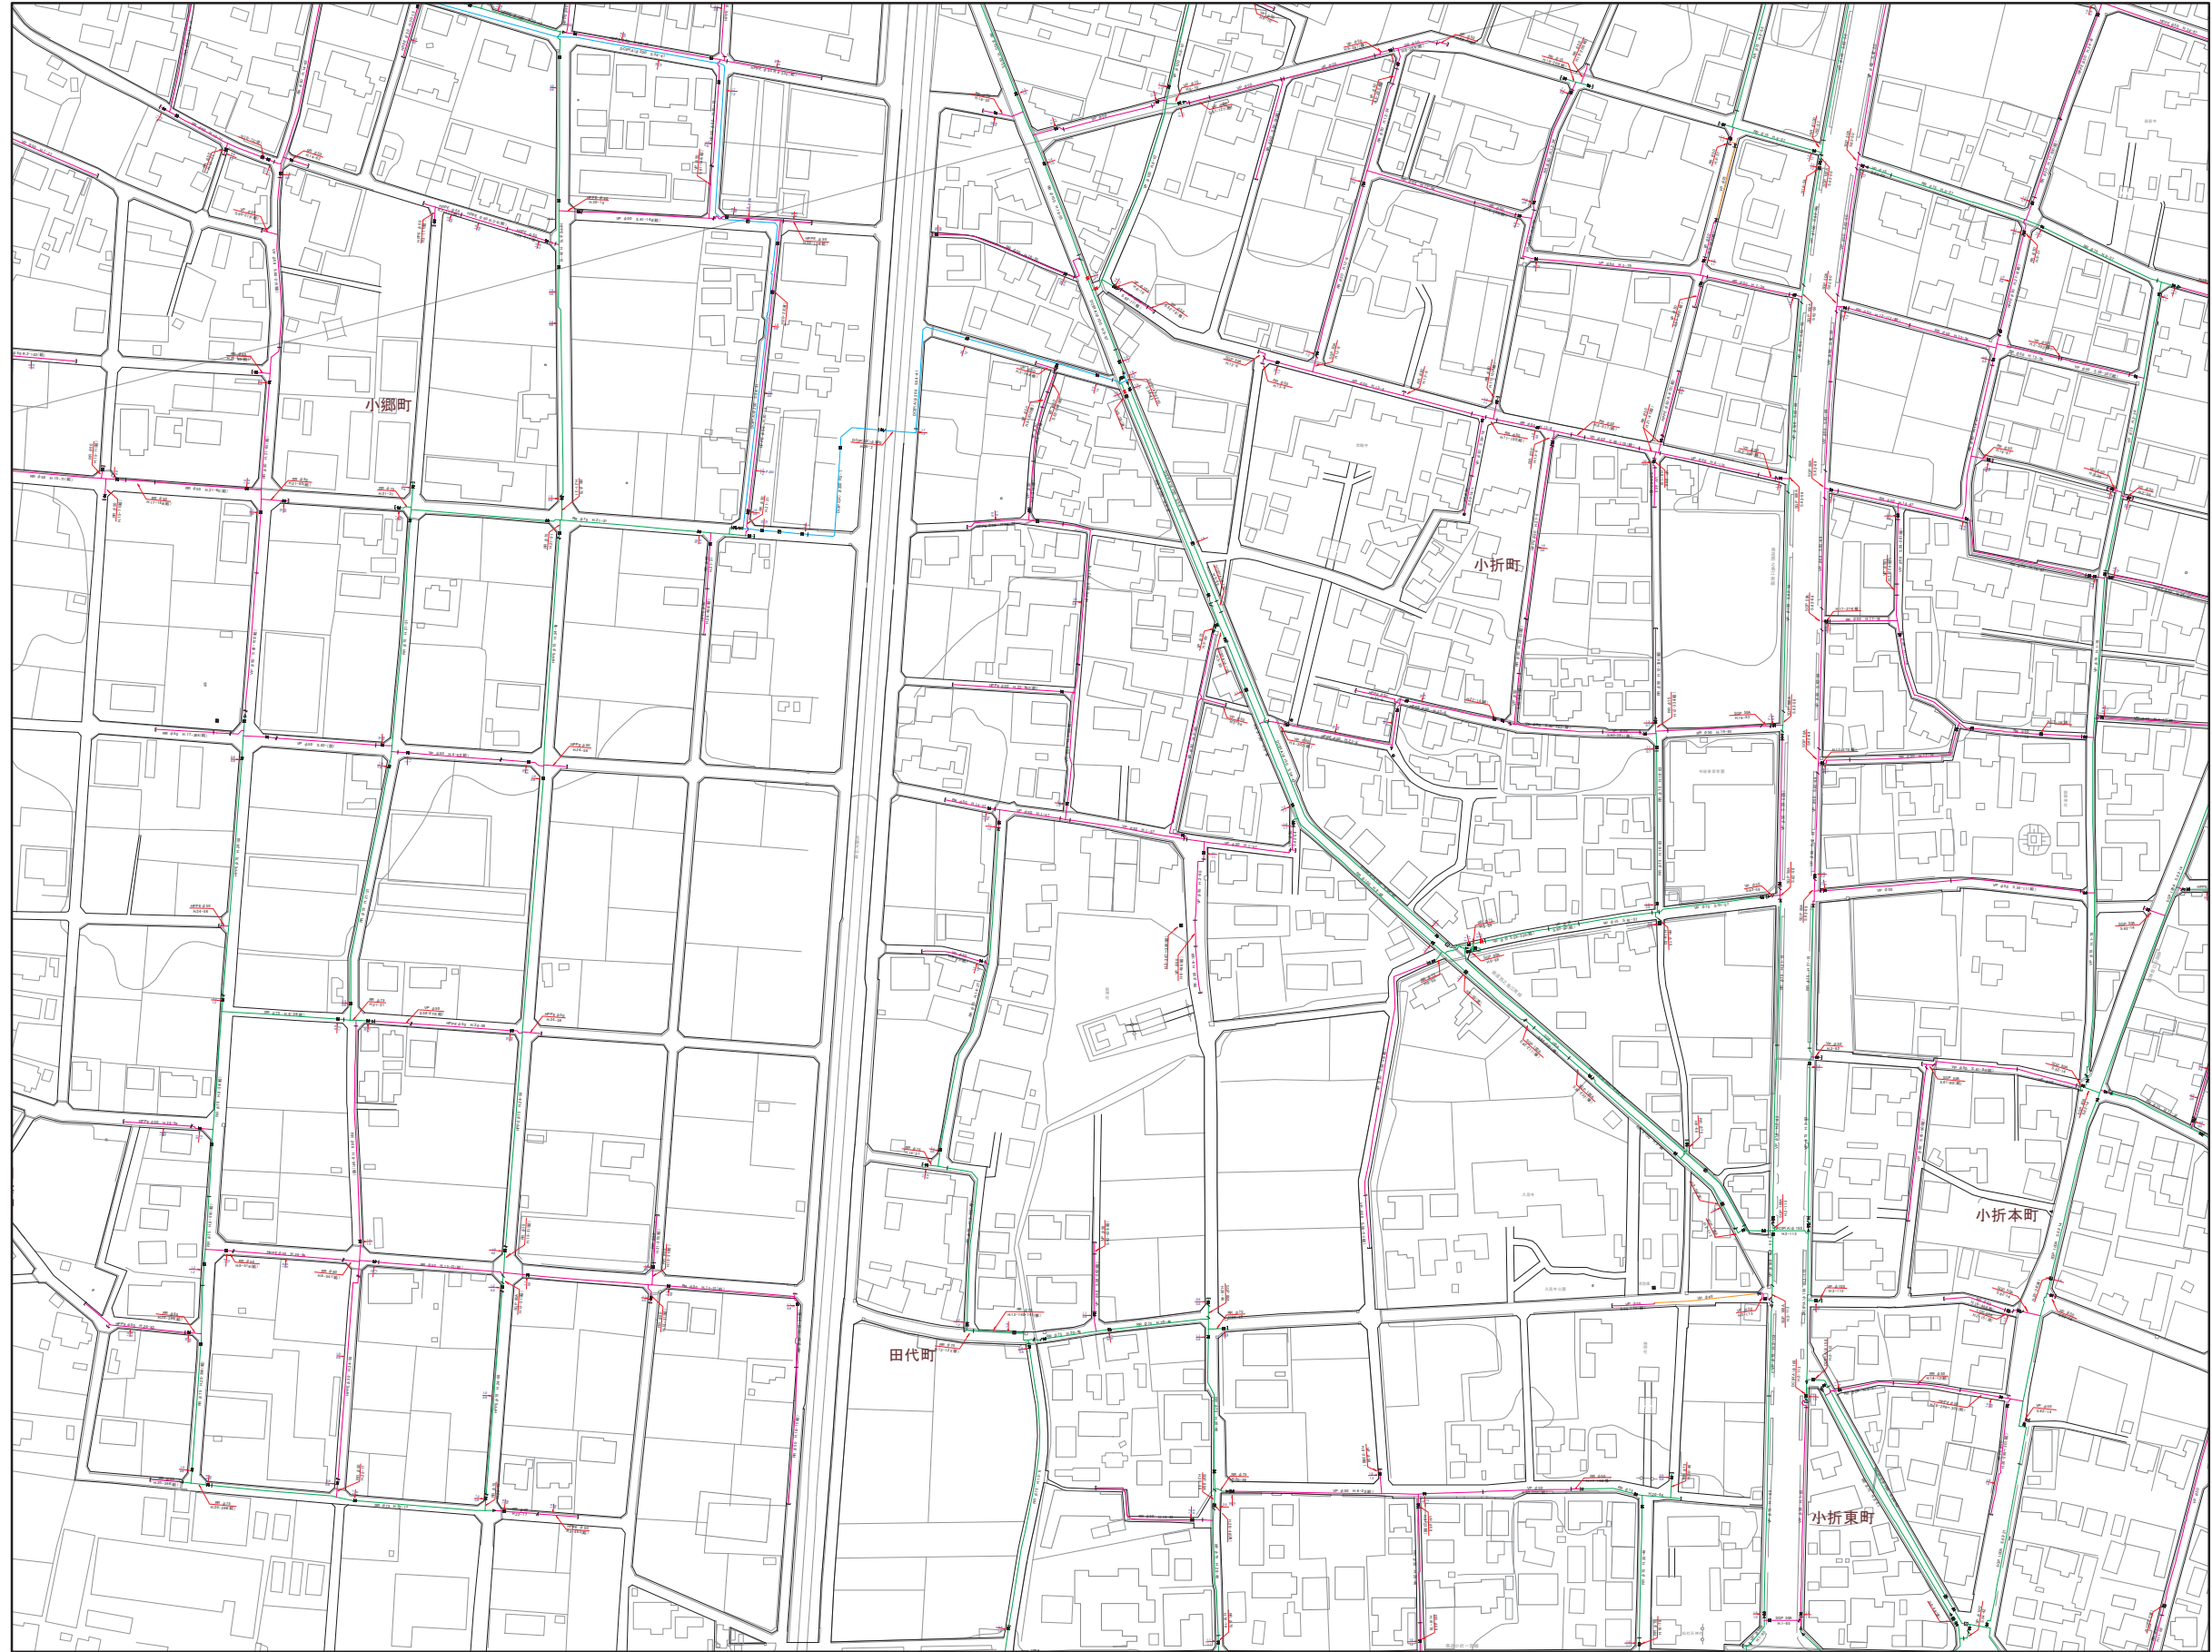

76	77	78
79	80	81
	82	83

記号	凡 例
—	通水管
—	φ200mm以上
—	φ200mm未満75mm以上
—	φ75mm未満50mm以上
—	φ50mm未満
—	給水管
—	不明管
DCIP	ダクタイル鉄管
SP	溶接用鋼管
GP	鋼管
SGP	亜鉛メッキ鋼管
NCP	ナイロンコーティング鋼管
LG.P	ライニング鋼管
V.L.G.P	ビニールライニング鋼管
SSP	ステンレス鋼管
VP	ビニール管
RR	ゴム輪型ビニール管
PE	ポリエチレン管
H.P.P.E	配水管ポリエチレン管
▲	バフアイ弁
✕	仕切弁
○	ソフトシル弁
⊗	スリース弁
⊗	閉止仕切弁
⊗	閉止ソフトシル弁
⊗	地下式φ65消火栓
⊗	地上式φ65消火栓
⊗	私設地下式消火栓
⊗	私設地上式消火栓
⊗	地下式φ40消火栓
⊗	地上式φ40消火栓
⊗	空気弁付消火栓
⊗	地上式空気弁
⊗	地下式空気弁
⊗	逆社弁
⊗	防火水槽
⊗	地下式φ40防火水槽用継口
⊗	地上式φ40防火水槽用継口
⊗	地下式φ30防火水槽用継口
⊗	地上式φ30防火水槽用継口
⊗	地下式φ15防火水槽用継口
⊗	地上式φ15防火水槽用継口
⊗	防火水槽用スリース弁
⊗	直結止水栓付メータ(φ13)
⊗	直結止水栓付メータ(φ20)
⊗	直結止水栓付メータ(φ25)
⊗	メータ(φ13)
⊗	メータ(φ20)
⊗	メータ(φ25)
⊗	貯水池
⊗	貯水池
⊗	井戸宅
⊗	口径変更
⊗	管種変更
⊗	工事変更
⊗	栓止
⊗	防護管(さや管)
⊗	上段:管の出口
⊗	下段:管の深さ