


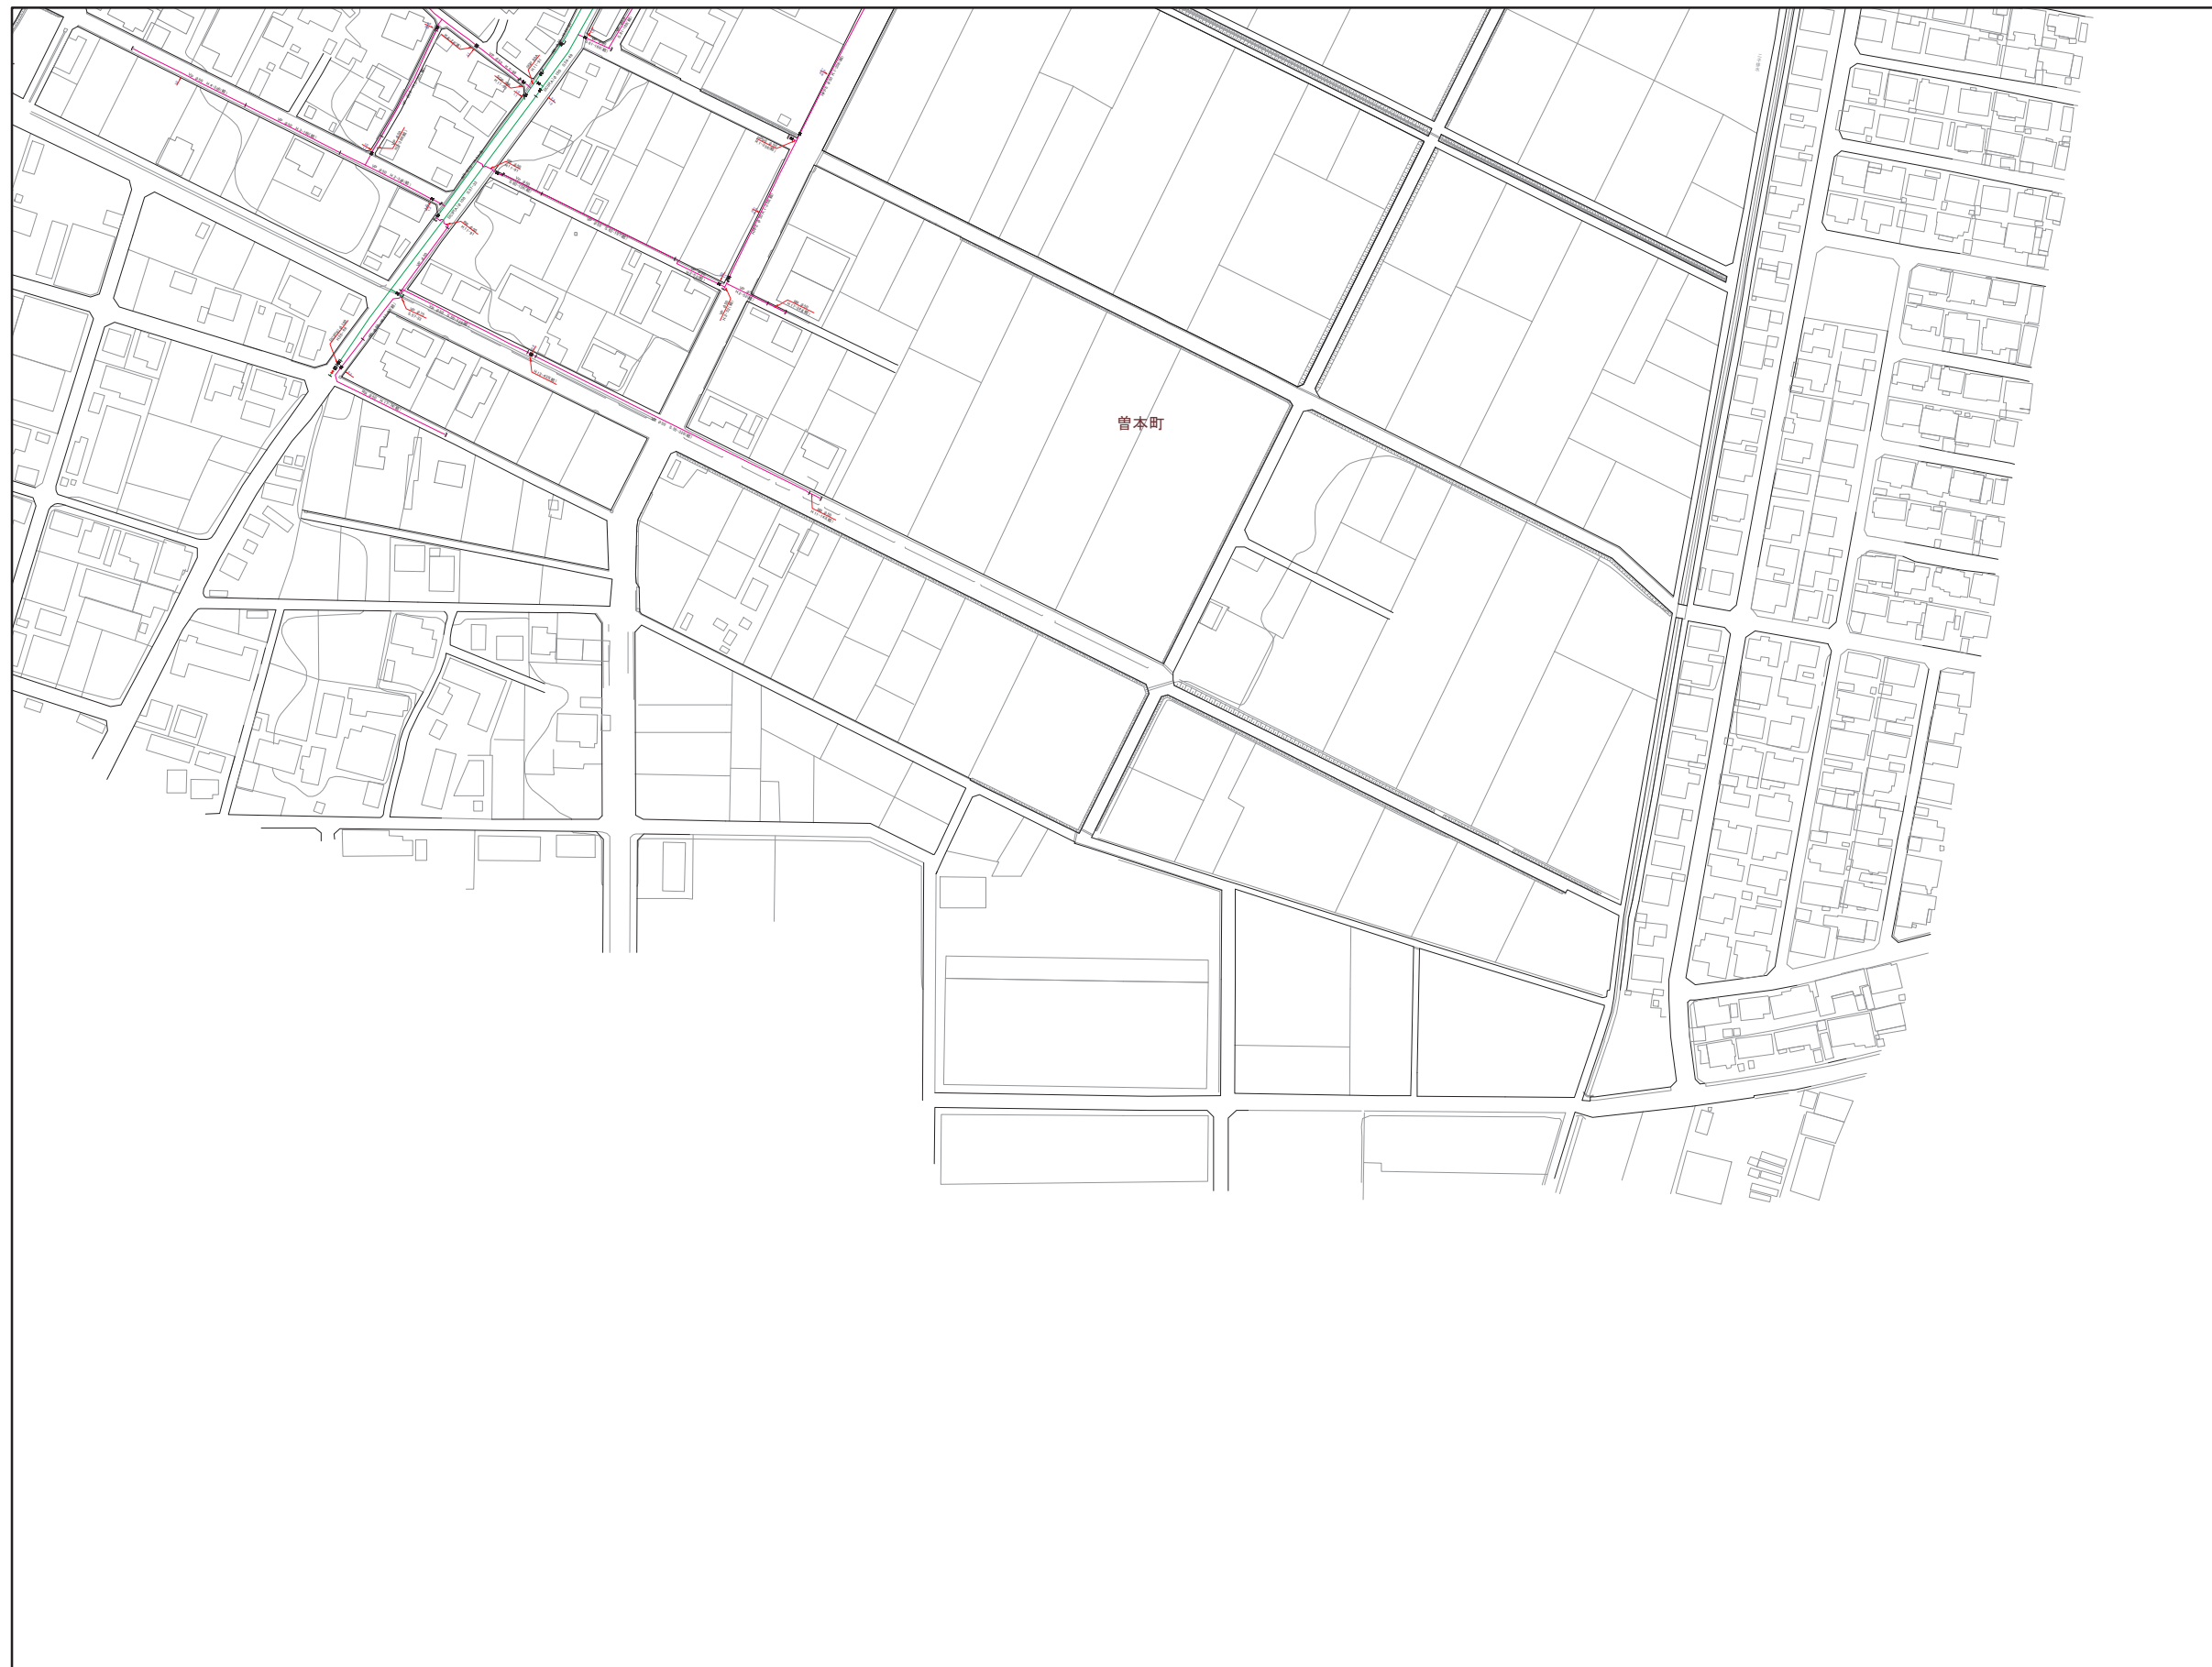

82	83	84
85	86	

凡 例	
記 号	名 称
管	通水管
口	φ200mm以上
口	φ200mm未満75mm以上
口	φ75mm未満50mm以上
口	φ50mm未満
管	給水管
管	不明管
管	DCIP ガラス繊維管
管	SP 溶接用鋼管
管	GP 鋼管
管	SGP 亜鉛メッキ鋼管
管	NCP ナイロンコーティング鋼管
管	LGP 鋼管
管	VLP ビニールライニング鋼管
管	SSP ステンレス鋼管
管	VP ビニール管
管	RR ゴム輪型ビニール管
管	PE ポリエチレン管
管	HPP 配水用ポリエチレン管
構	バフライ弁
構	仕切弁
構	ソフトシル弁
構	スリース弁
構	閉止仕切弁
構	閉止ソフトシル弁
構	地下式φ65消火栓
構	地上式φ65消火栓
構	私設地下式消火栓
構	私設地上式消火栓
構	地下式φ40消火栓
構	地上式φ40消火栓
構	空気弁付消火栓
構	地上式空気弁
構	地下式空気弁
構	逆止弁
構	防火水槽
物	地下式φ40防火水槽用補綴口
物	地上式φ40防火水槽用補綴口
物	地下式φ50防火水槽用補綴口
物	地上式φ50防火水槽用補綴口
物	地下式φ65防火水槽用補綴口
物	地上式φ65防火水槽用補綴口
物	防火水槽用スリース弁
物	直結止水栓付メータ(φ13)
物	直結止水栓付メータ(φ20)
物	直結止水栓付メータ(φ25)
物	メータ(φ13)
物	メータ(φ20)
物	メータ(φ25)
物	貯水槽
物	貯水宅
物	井戸宅
物	口径変更
物	管径変更
物	工事変更
物	せき止
物	防護管(さや管)
物	上段:管の出口
物	下段:管の深さ