


江南市公共下水道台帳平面図

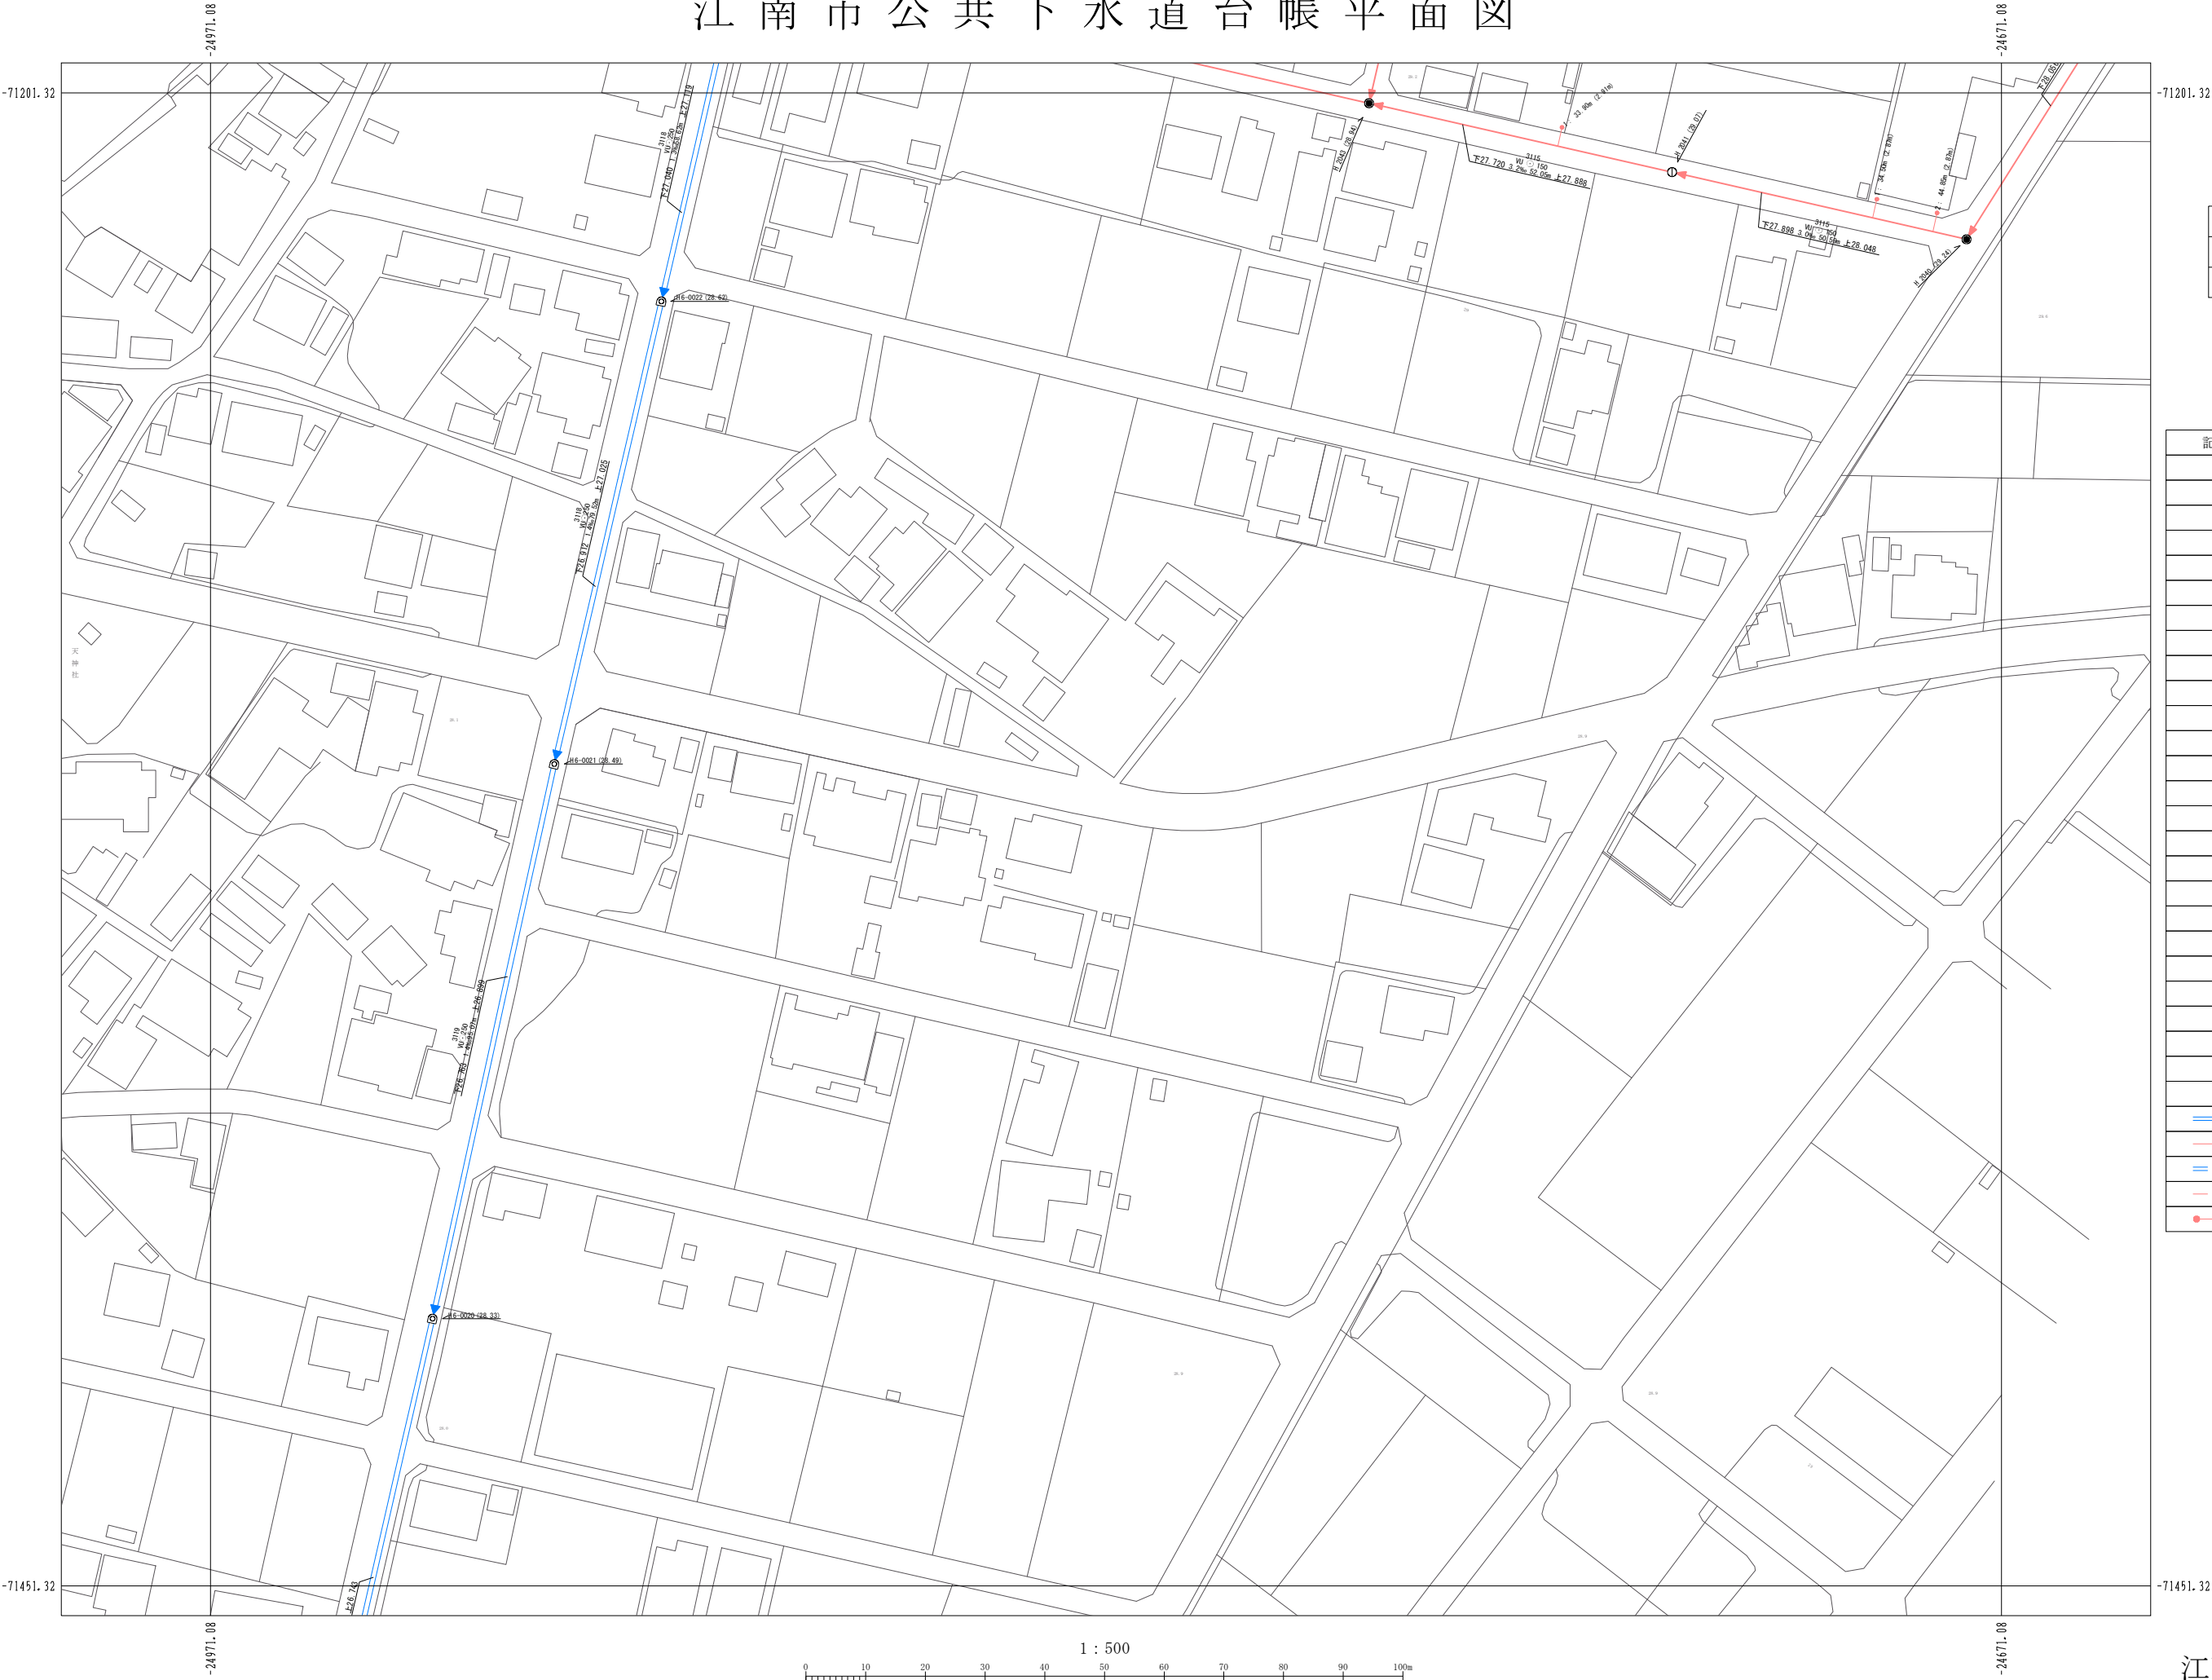

09-19	09-20	09-21
10-19	10-20	10-21
11-19	11-20	11-21

凡 例

記 号	名 称
	塩化ビニルマンホール
	レジンマンホール
	0号マンホール
	1号マンホール
	2号マンホール
	3号マンホール
	4号マンホール
	5号マンホール
	6号マンホール
	7号マンホール
	特6号マンホール
	正・長方形きょ用マンホール
	A1号マンホール
	特殊マンホール
	小型マンホール
	蓋去マンホール
	小 型 ま す
	曲 管
	蓋 取 り
	仕 ぎ 口
	異 径 変 化 点
	管 止 め
	ボ ン プ 用
	始 理 場
	副管付マンホール
	雨水幹(道路側)
	幹 線
	枝 線
	幹線圧送管
	枝線圧送管
	取 付 管