


江南市公共下水道台帳平面図

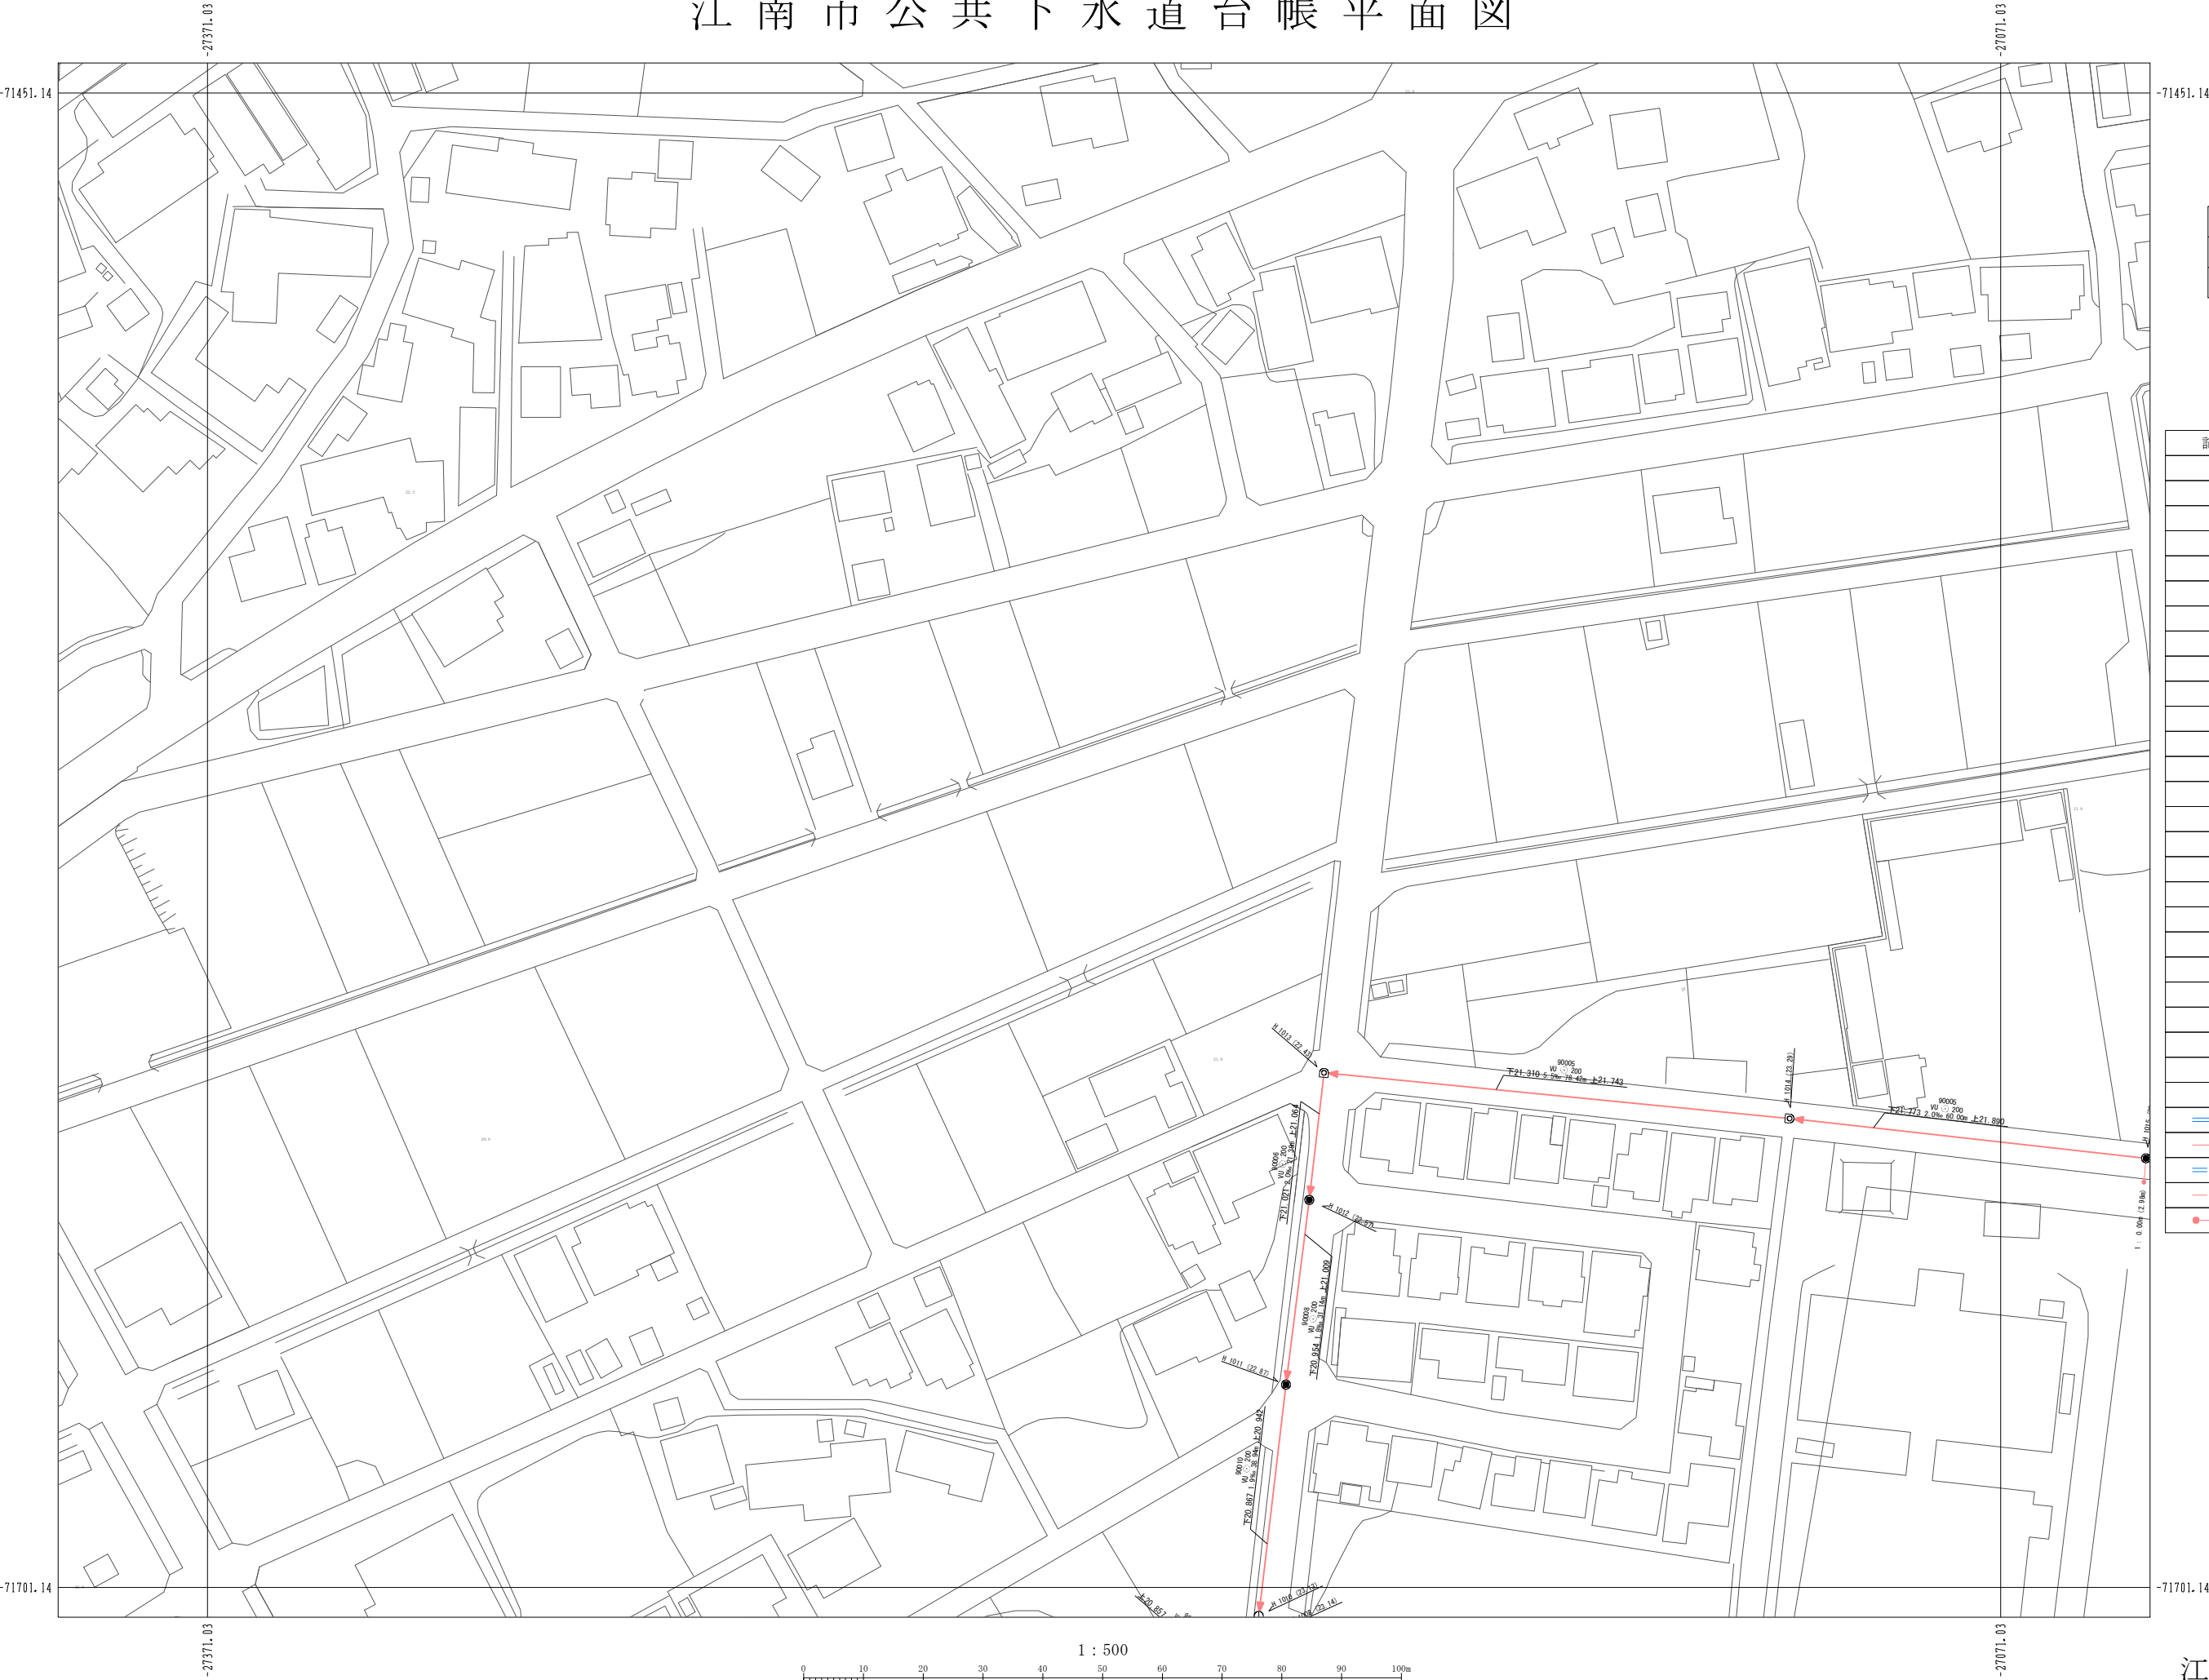

10-11	10-12	10-13
11-11	11-12	11-13
12-11	12-12	12-13

凡 例

記 号	名 称
⊗	塩化ビニルマンホール
△	レジンマンホール
●	0号マンホール
●	1号マンホール
○	2号マンホール
◎	3号マンホール
○	4号マンホール
◻	5号マンホール
◻	6号マンホール
△	7号マンホール
■	特6号マンホール
◻	正・長方形きよ用マンホール
◻	A1号マンホール
◻	特殊マンホール
⊖	小型Coマンホール
×	撤去マンホール
●	小 型 ま す
●	曲 管
▼	腹 取 り
▼	吐 き 口
✕	異 性 変 化 点
✕	管 止 め
⊕	ポ ン プ 用
⊕	処 理 場
⊕	副管付マンホール
◻	雨水側(道路側)
→	幹 線
→	枝 線
→	幹線圧送管
→	枝線圧送管
→	取 付 管

1 : 500

