


江南市公共下水道台帳平面図

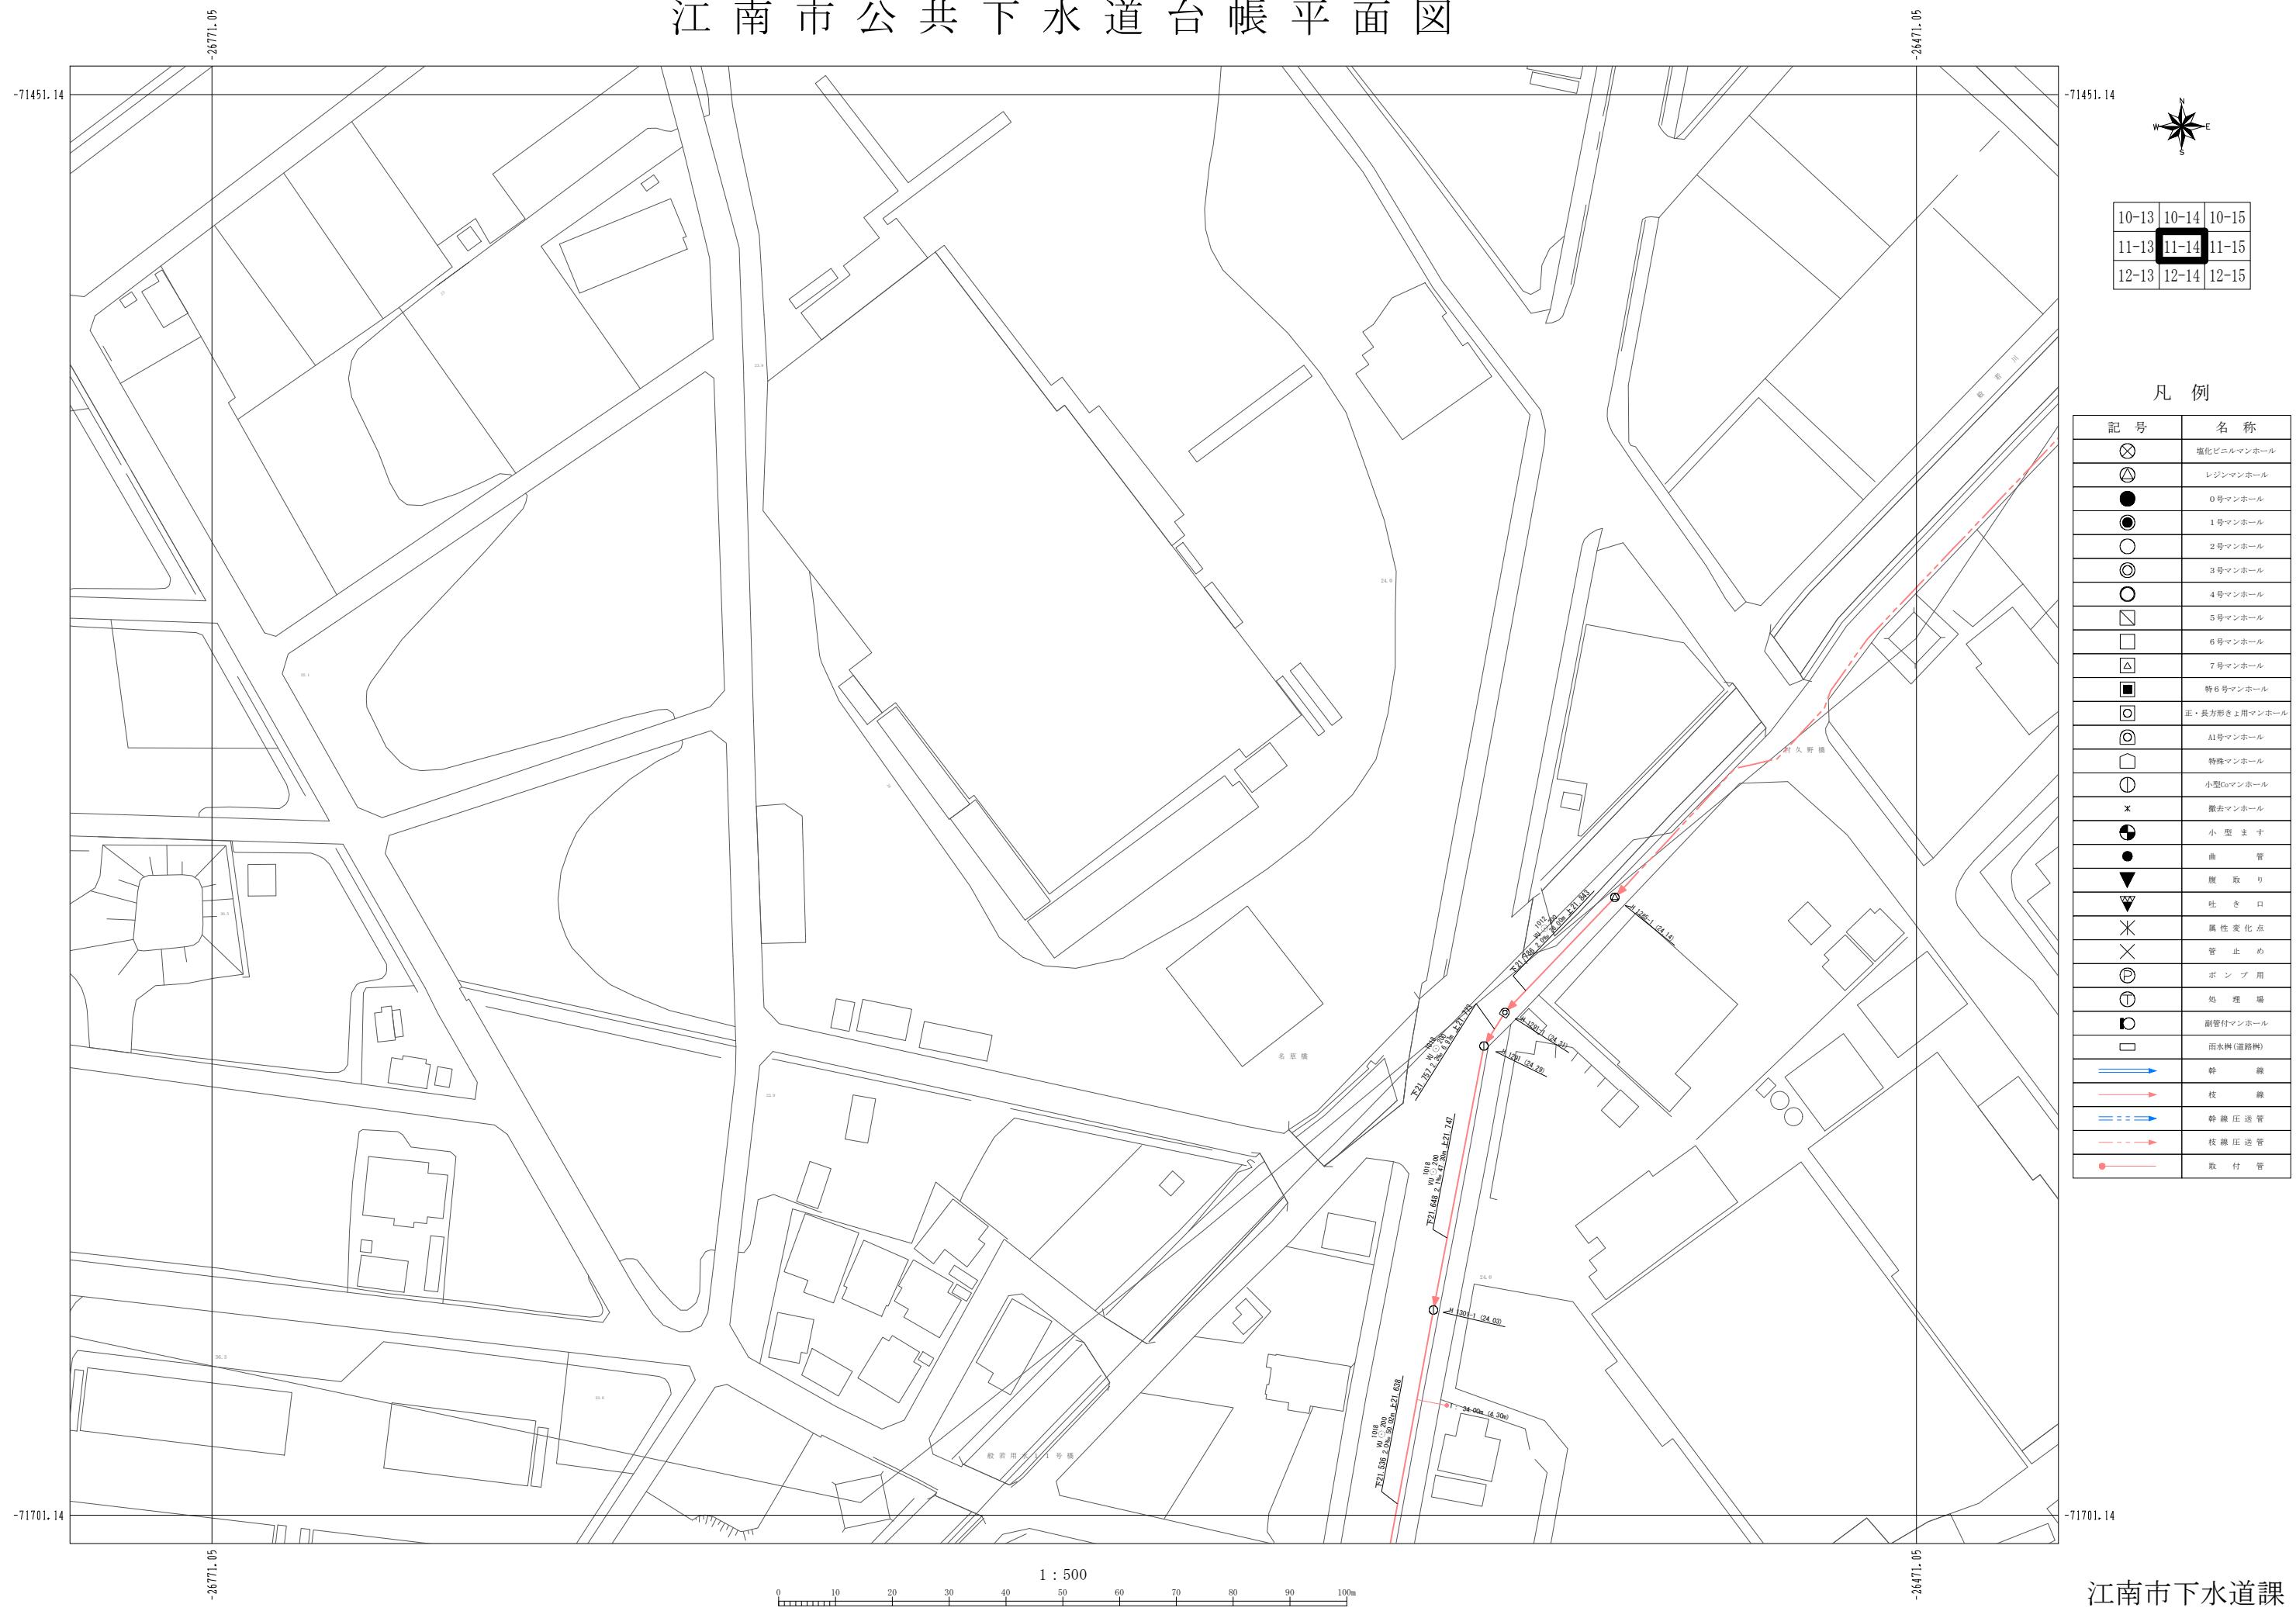

江南市下水道課