


江南市公共下水道台帳平面図

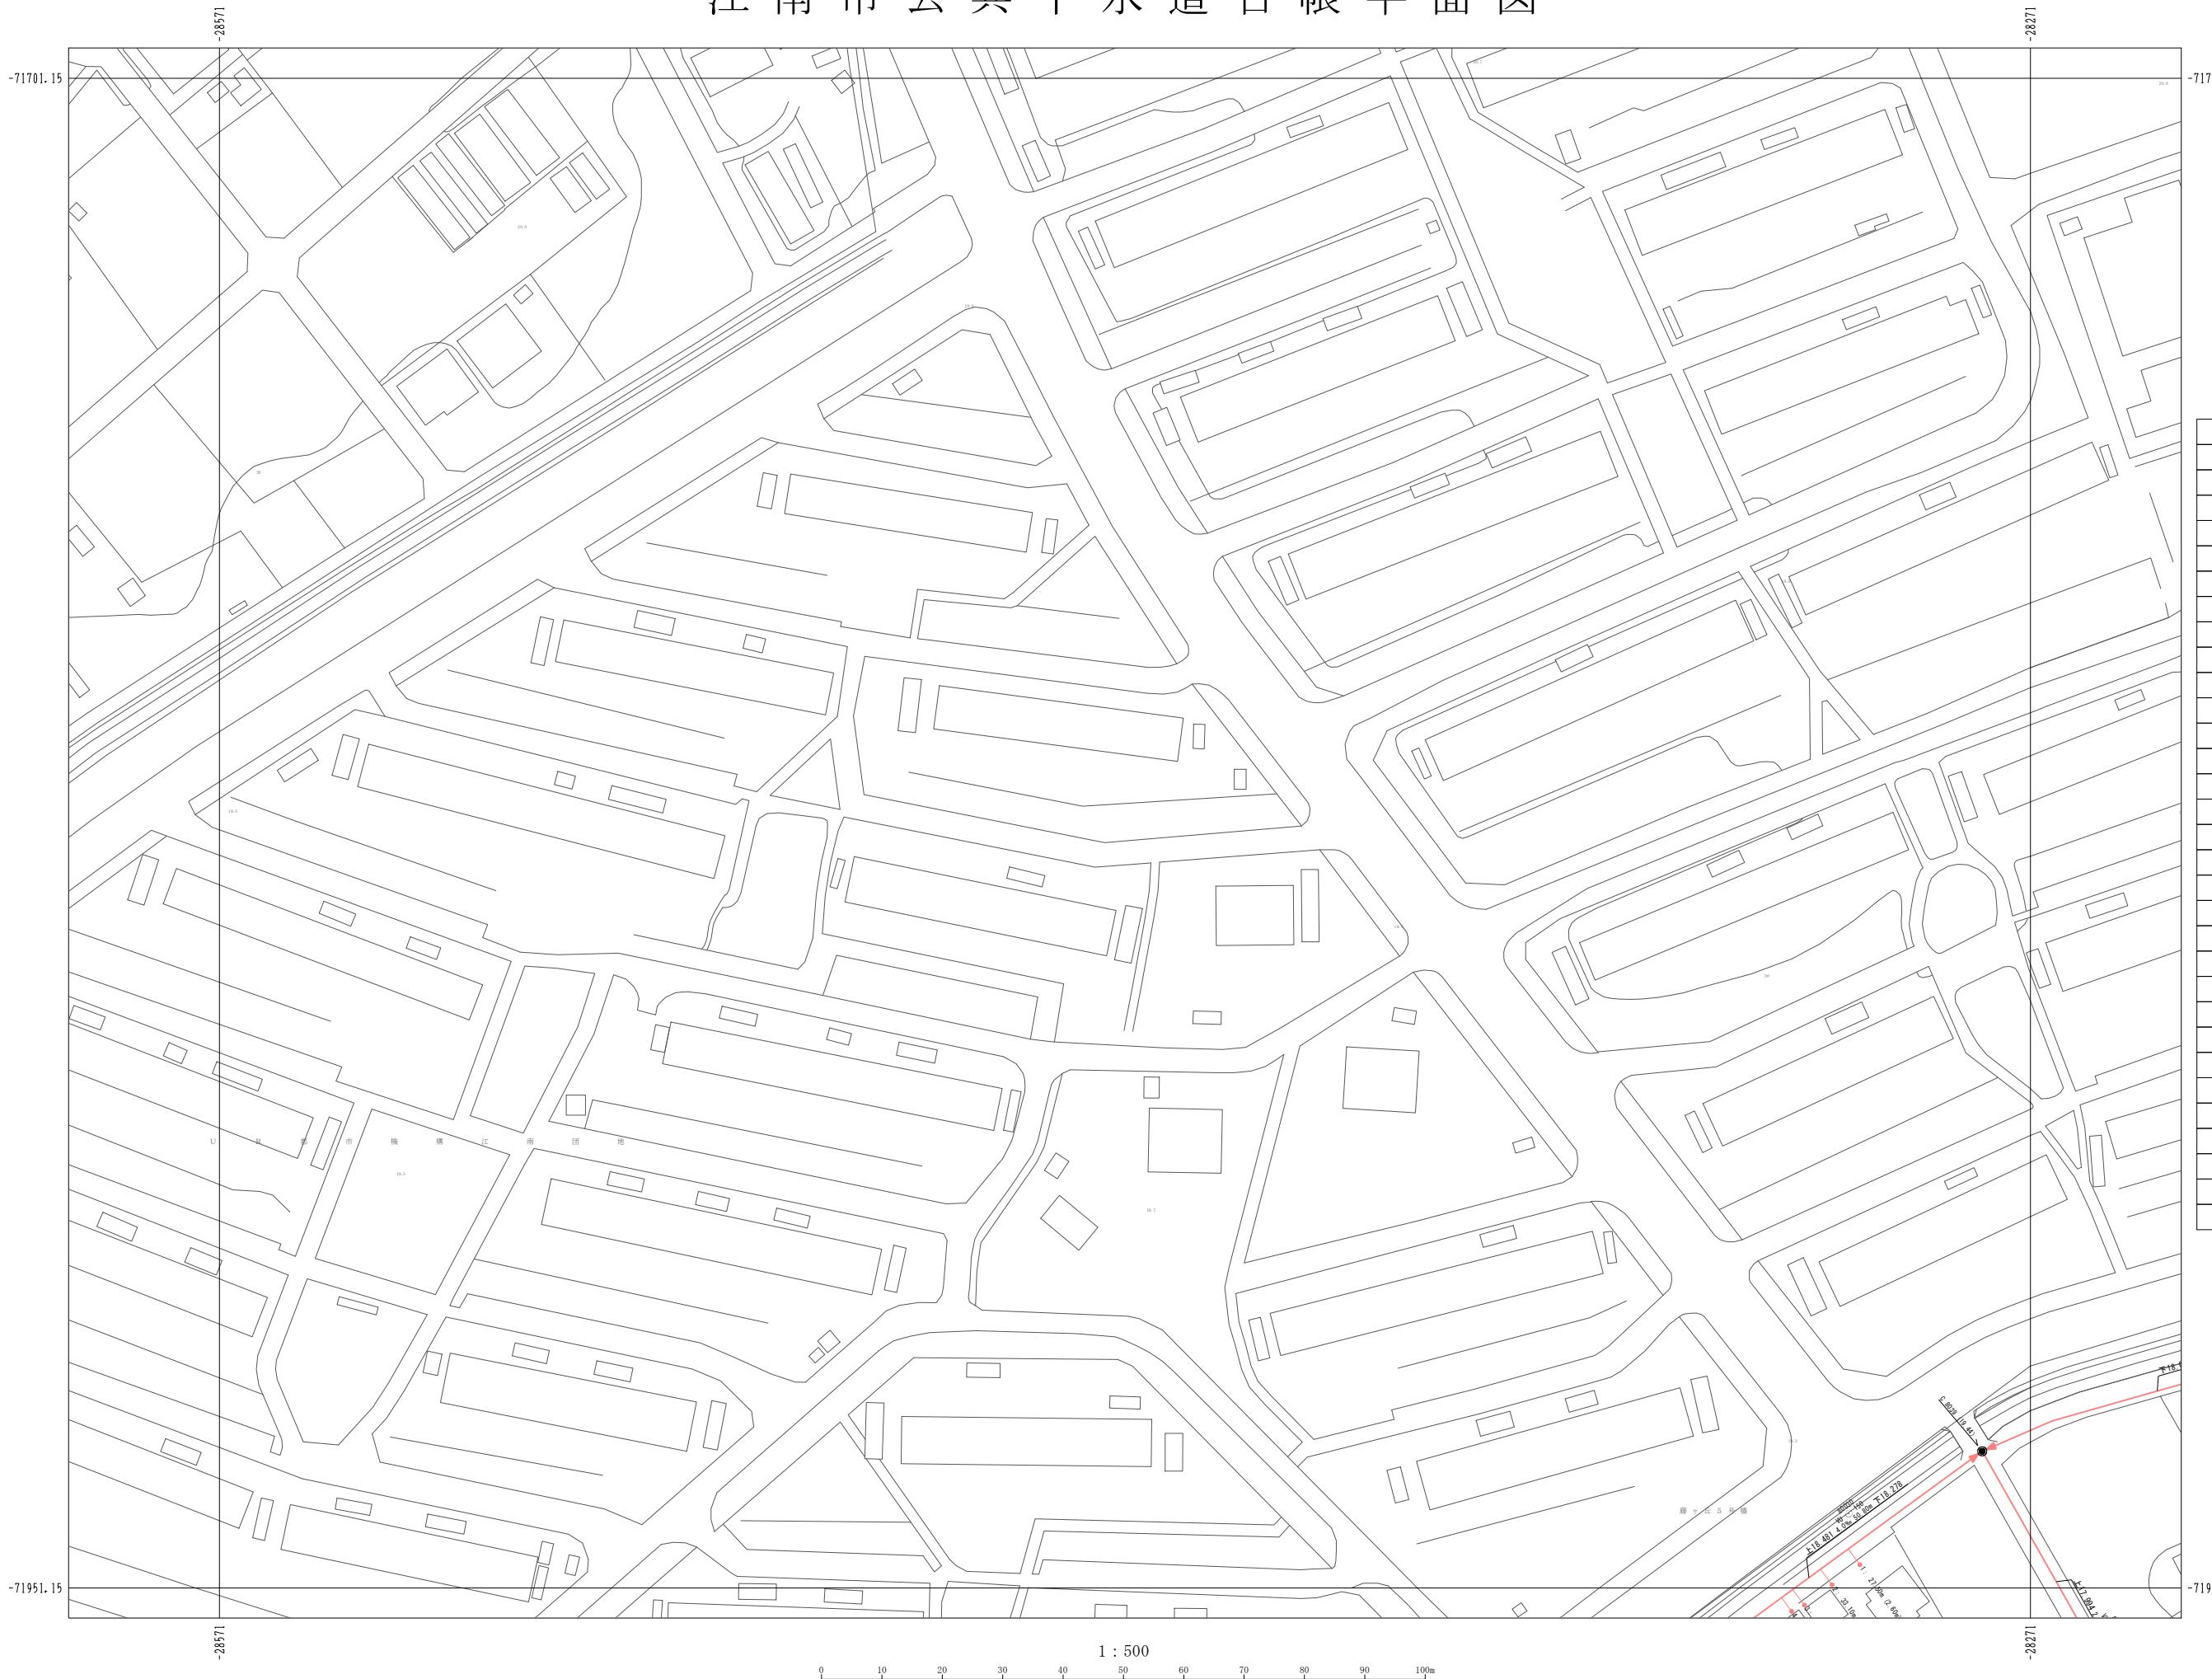

11-07	11-08	11-09
12-07	12-08	12-09
13-07	13-08	13-09

凡 例

記号	名称
⊗	塩化ビニルマンホール
Ⓐ	レジンマンホール
●	0号マンホール
○	1号マンホール
○	2号マンホール
○	3号マンホール
○	4号マンホール
□	5号マンホール
□	6号マンホール
△	7号マンホール
■	特6号マンホール
□	正・長方形きょ用マンホール
Ⓐ	A1号マンホール
□	特殊マンホール
○	小型Coマンホール
*	撤去マンホール
◐	小 型 ま す
●	曲 管
▼	腹 取 り
▲	吐 き 口
*	属性変化点
×	管 止 め
P	ボンブ用
T	処理場
○	副管付マンホール
□	雨水桟(道路桟)
→	幹 繼
→	枝 繼
→	幹 繼 压 送 管
→	枝 繼 压 送 管
●	取 付 管