


# 江南市公共下水道台帳平面図

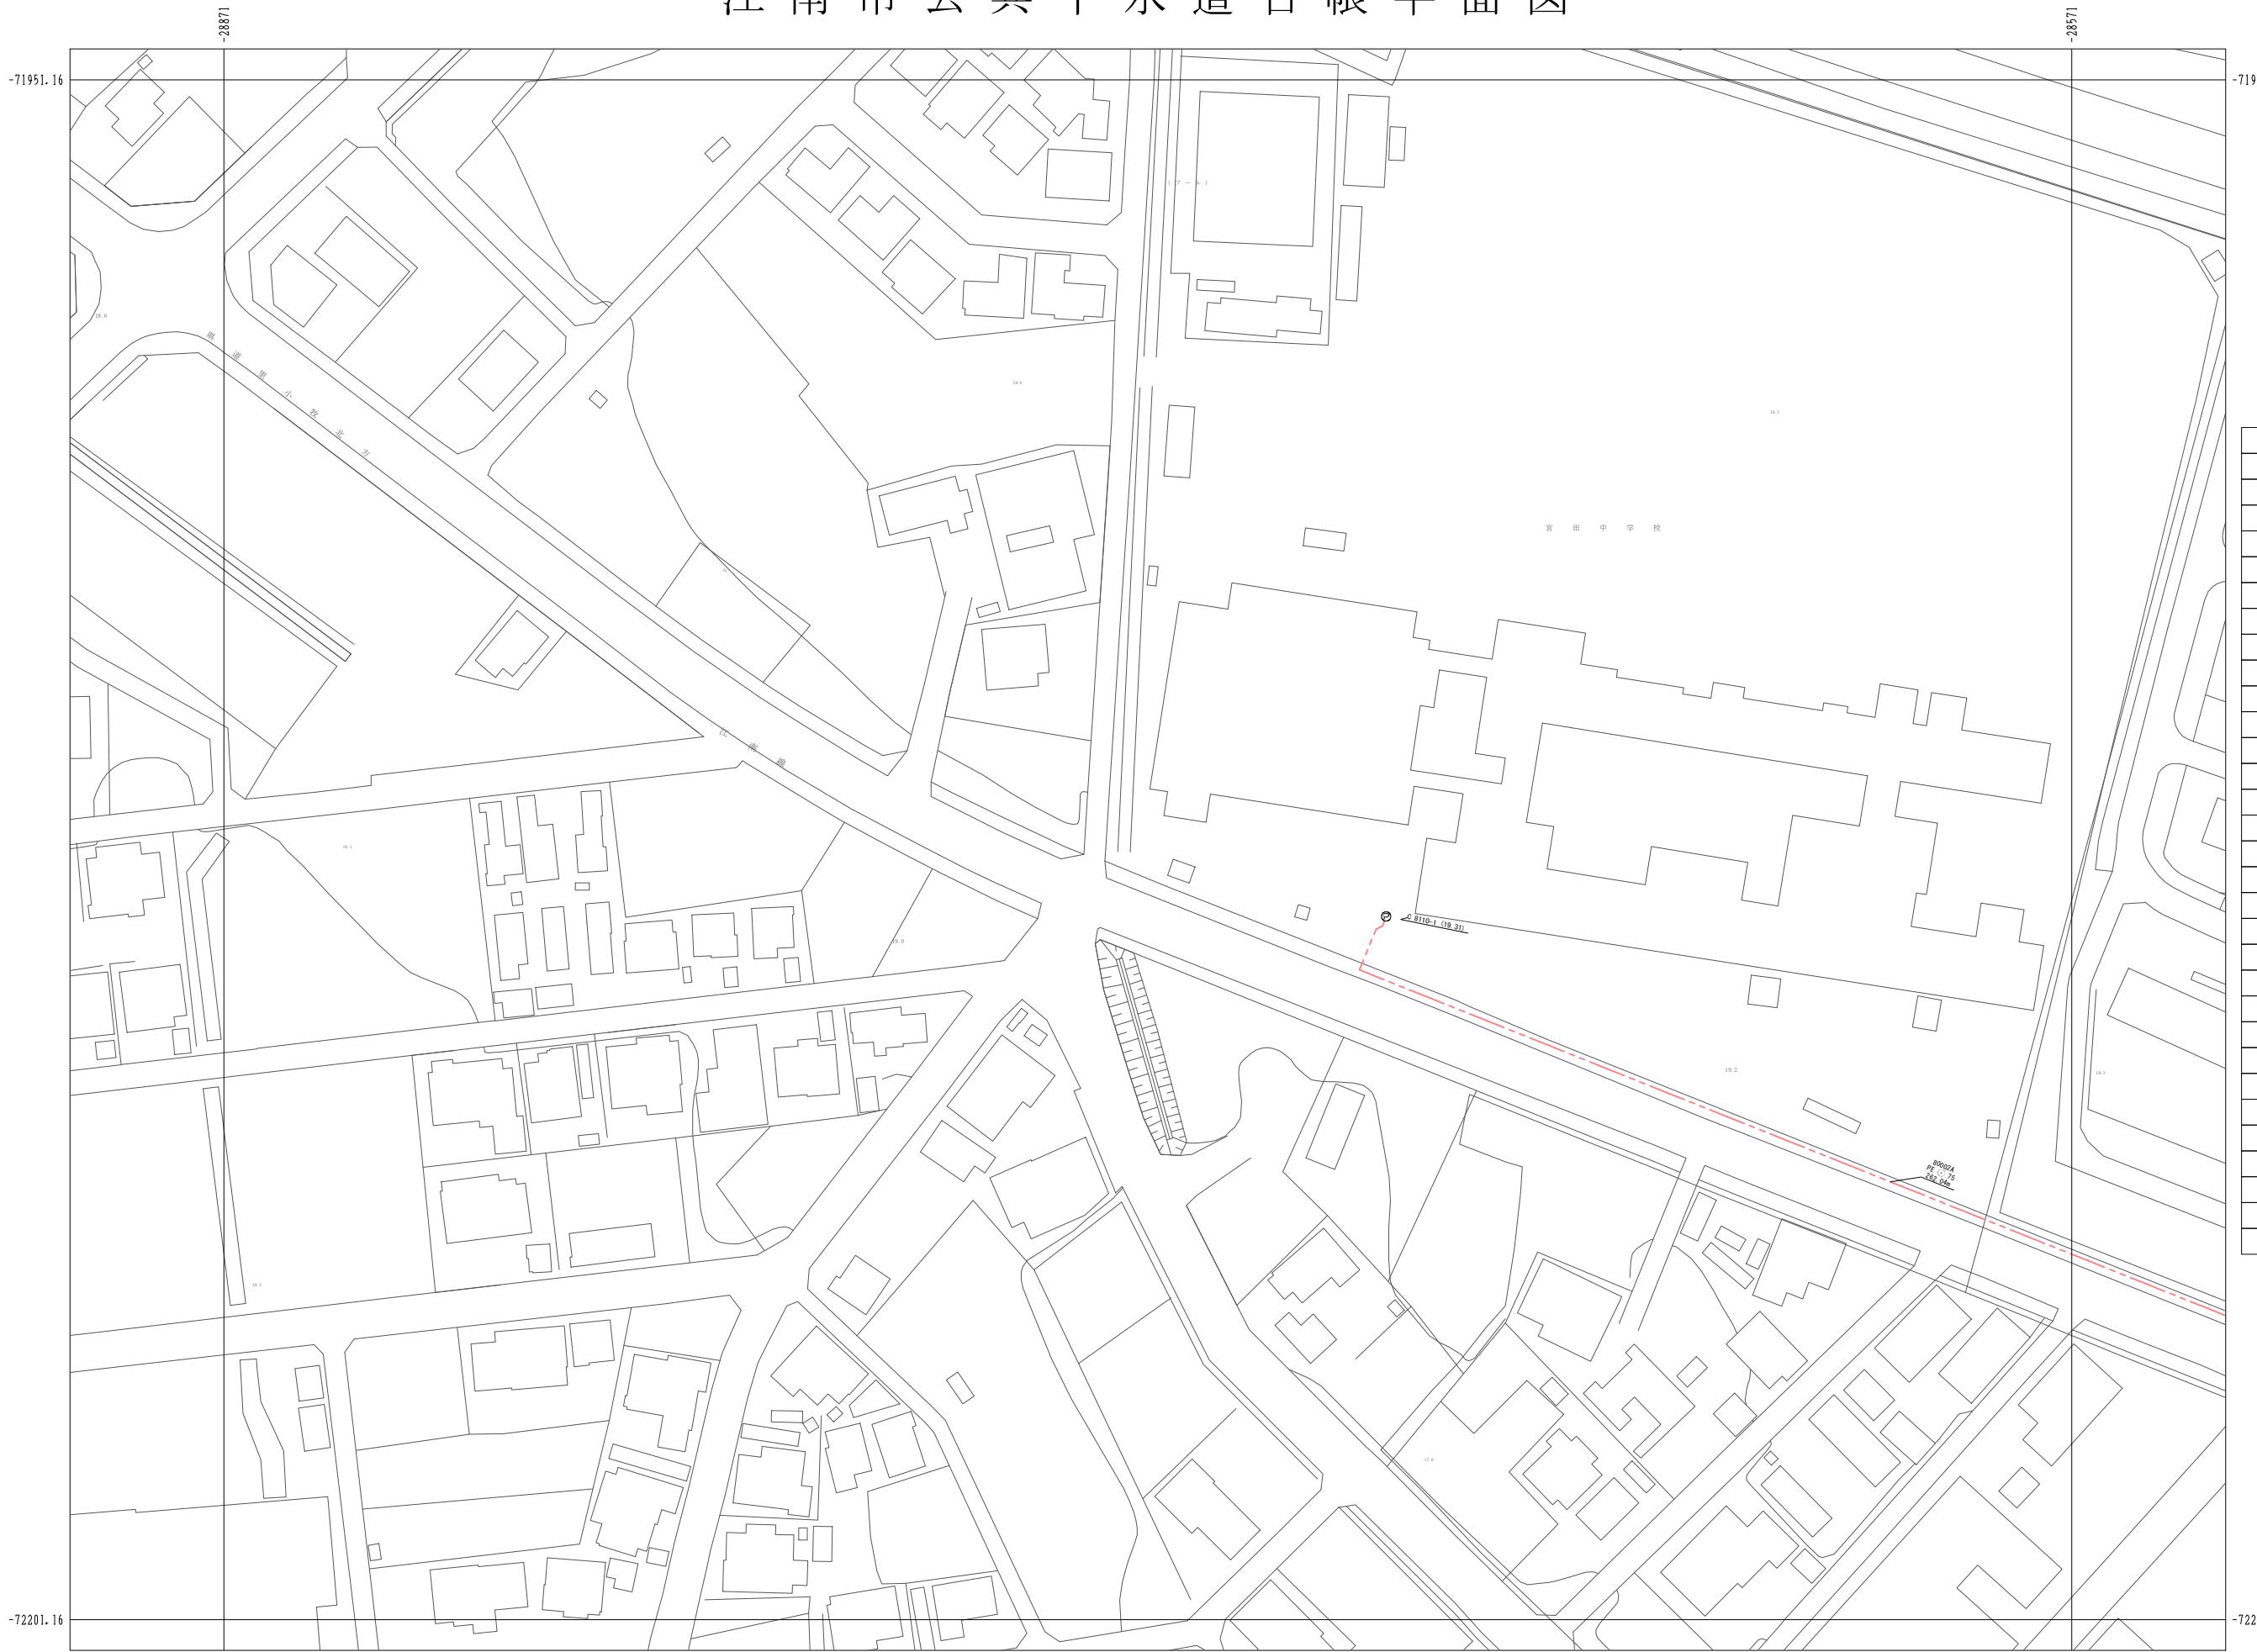

12-06	12-07	12-08
13-06	13-07	13-08
14-06	14-07	14-08



12-06	12-07	12-08
13-06	13-07	13-08
14-06	14-07	14-08

## 凡 例

記 号	名 称
⊗	塩化ビニルマンホール
Ⓐ	レジンマンホール
●	0号マンホール
●	1号マンホール
○	2号マンホール
○	3号マンホール
○	4号マンホール
□	5号マンホール
□	6号マンホール
△	7号マンホール
■	特6号マンホール
□	正・長方形きよ用マンホール
○	A1号マンホール
□	特殊マンホール
○	小型Coマンホール
×	撤去マンホール
●	小 型 ま す
●	曲 管
▼	腹 取 り
▼	吐 き 口
×	属性変化点
×	管 止 め
Ⓐ	ボンブ用
Ⓐ	処理場
○	副管付マンホール
□	雨水樹(道路樹)
→	幹 線
→	枝 線
→	幹線圧送管
→	枝線圧送管
●	取 付 管

1 : 500

0 10 20 30 40 50 60 70 80 90 100m

江南市下水道課