


江南市公共下水道台帳平面図

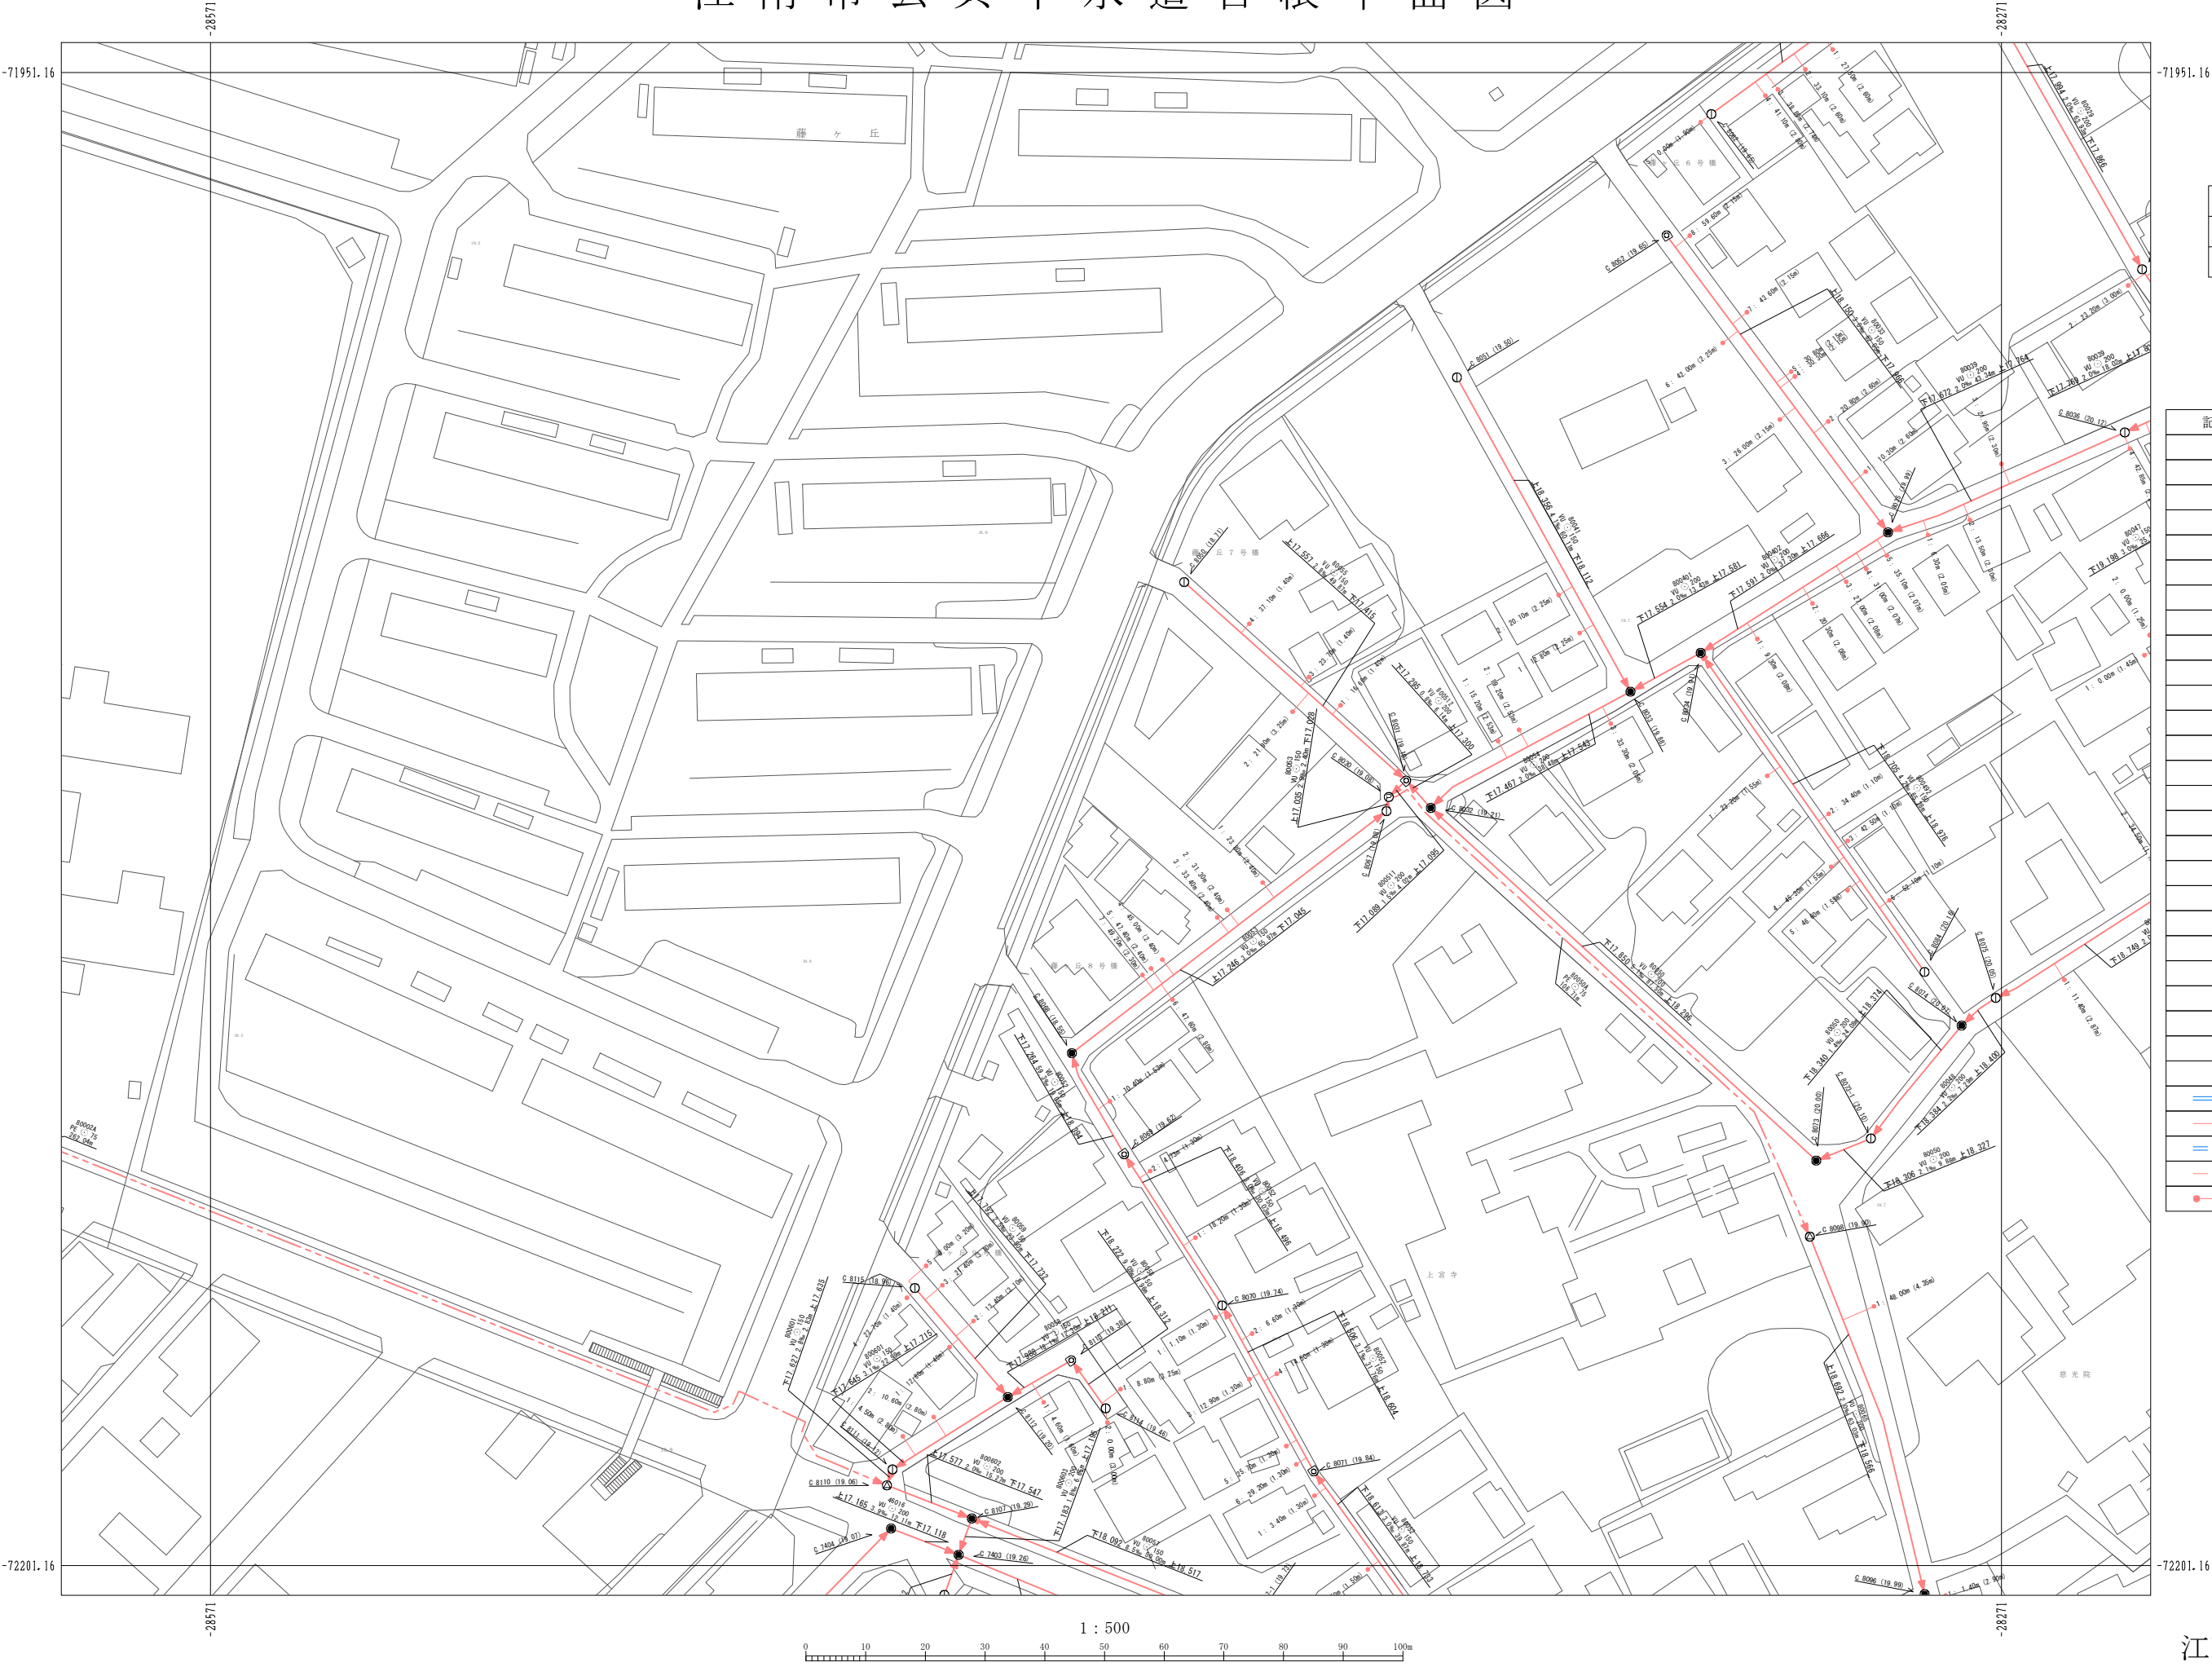

12-07	12-08	12-09
13-07	13-08	13-09
14-07	14-08	14-09

凡 例

記 号	名 称
⊗	塩化ビニルマンホール
⊕	レジンマンホール
●	0号マンホール
○	1号マンホール
○	2号マンホール
⊙	3号マンホール
⊙	4号マンホール
⊙	5号マンホール
⊙	6号マンホール
⊙	7号マンホール
⊙	特6号マンホール
⊙	正・長方形きようマンホール
⊙	A1号マンホール
⊙	特殊マンホール
⊙	小型(α)マンホール
×	撤去マンホール
●	小 型 ま す
●	曲 管
▼	腰 取 り
▼	吐 き 口
×	異径変換点
×	管 止 め
⊙	ポ ン プ 用
⊙	処 理 場
⊙	副管付マンホール
□	雨水枳(道路枳)
→	幹 線
→	枝 線
→	幹線圧送管
→	枝線圧送管
→	取 付 管