


江南市公共下水道台帳平面図

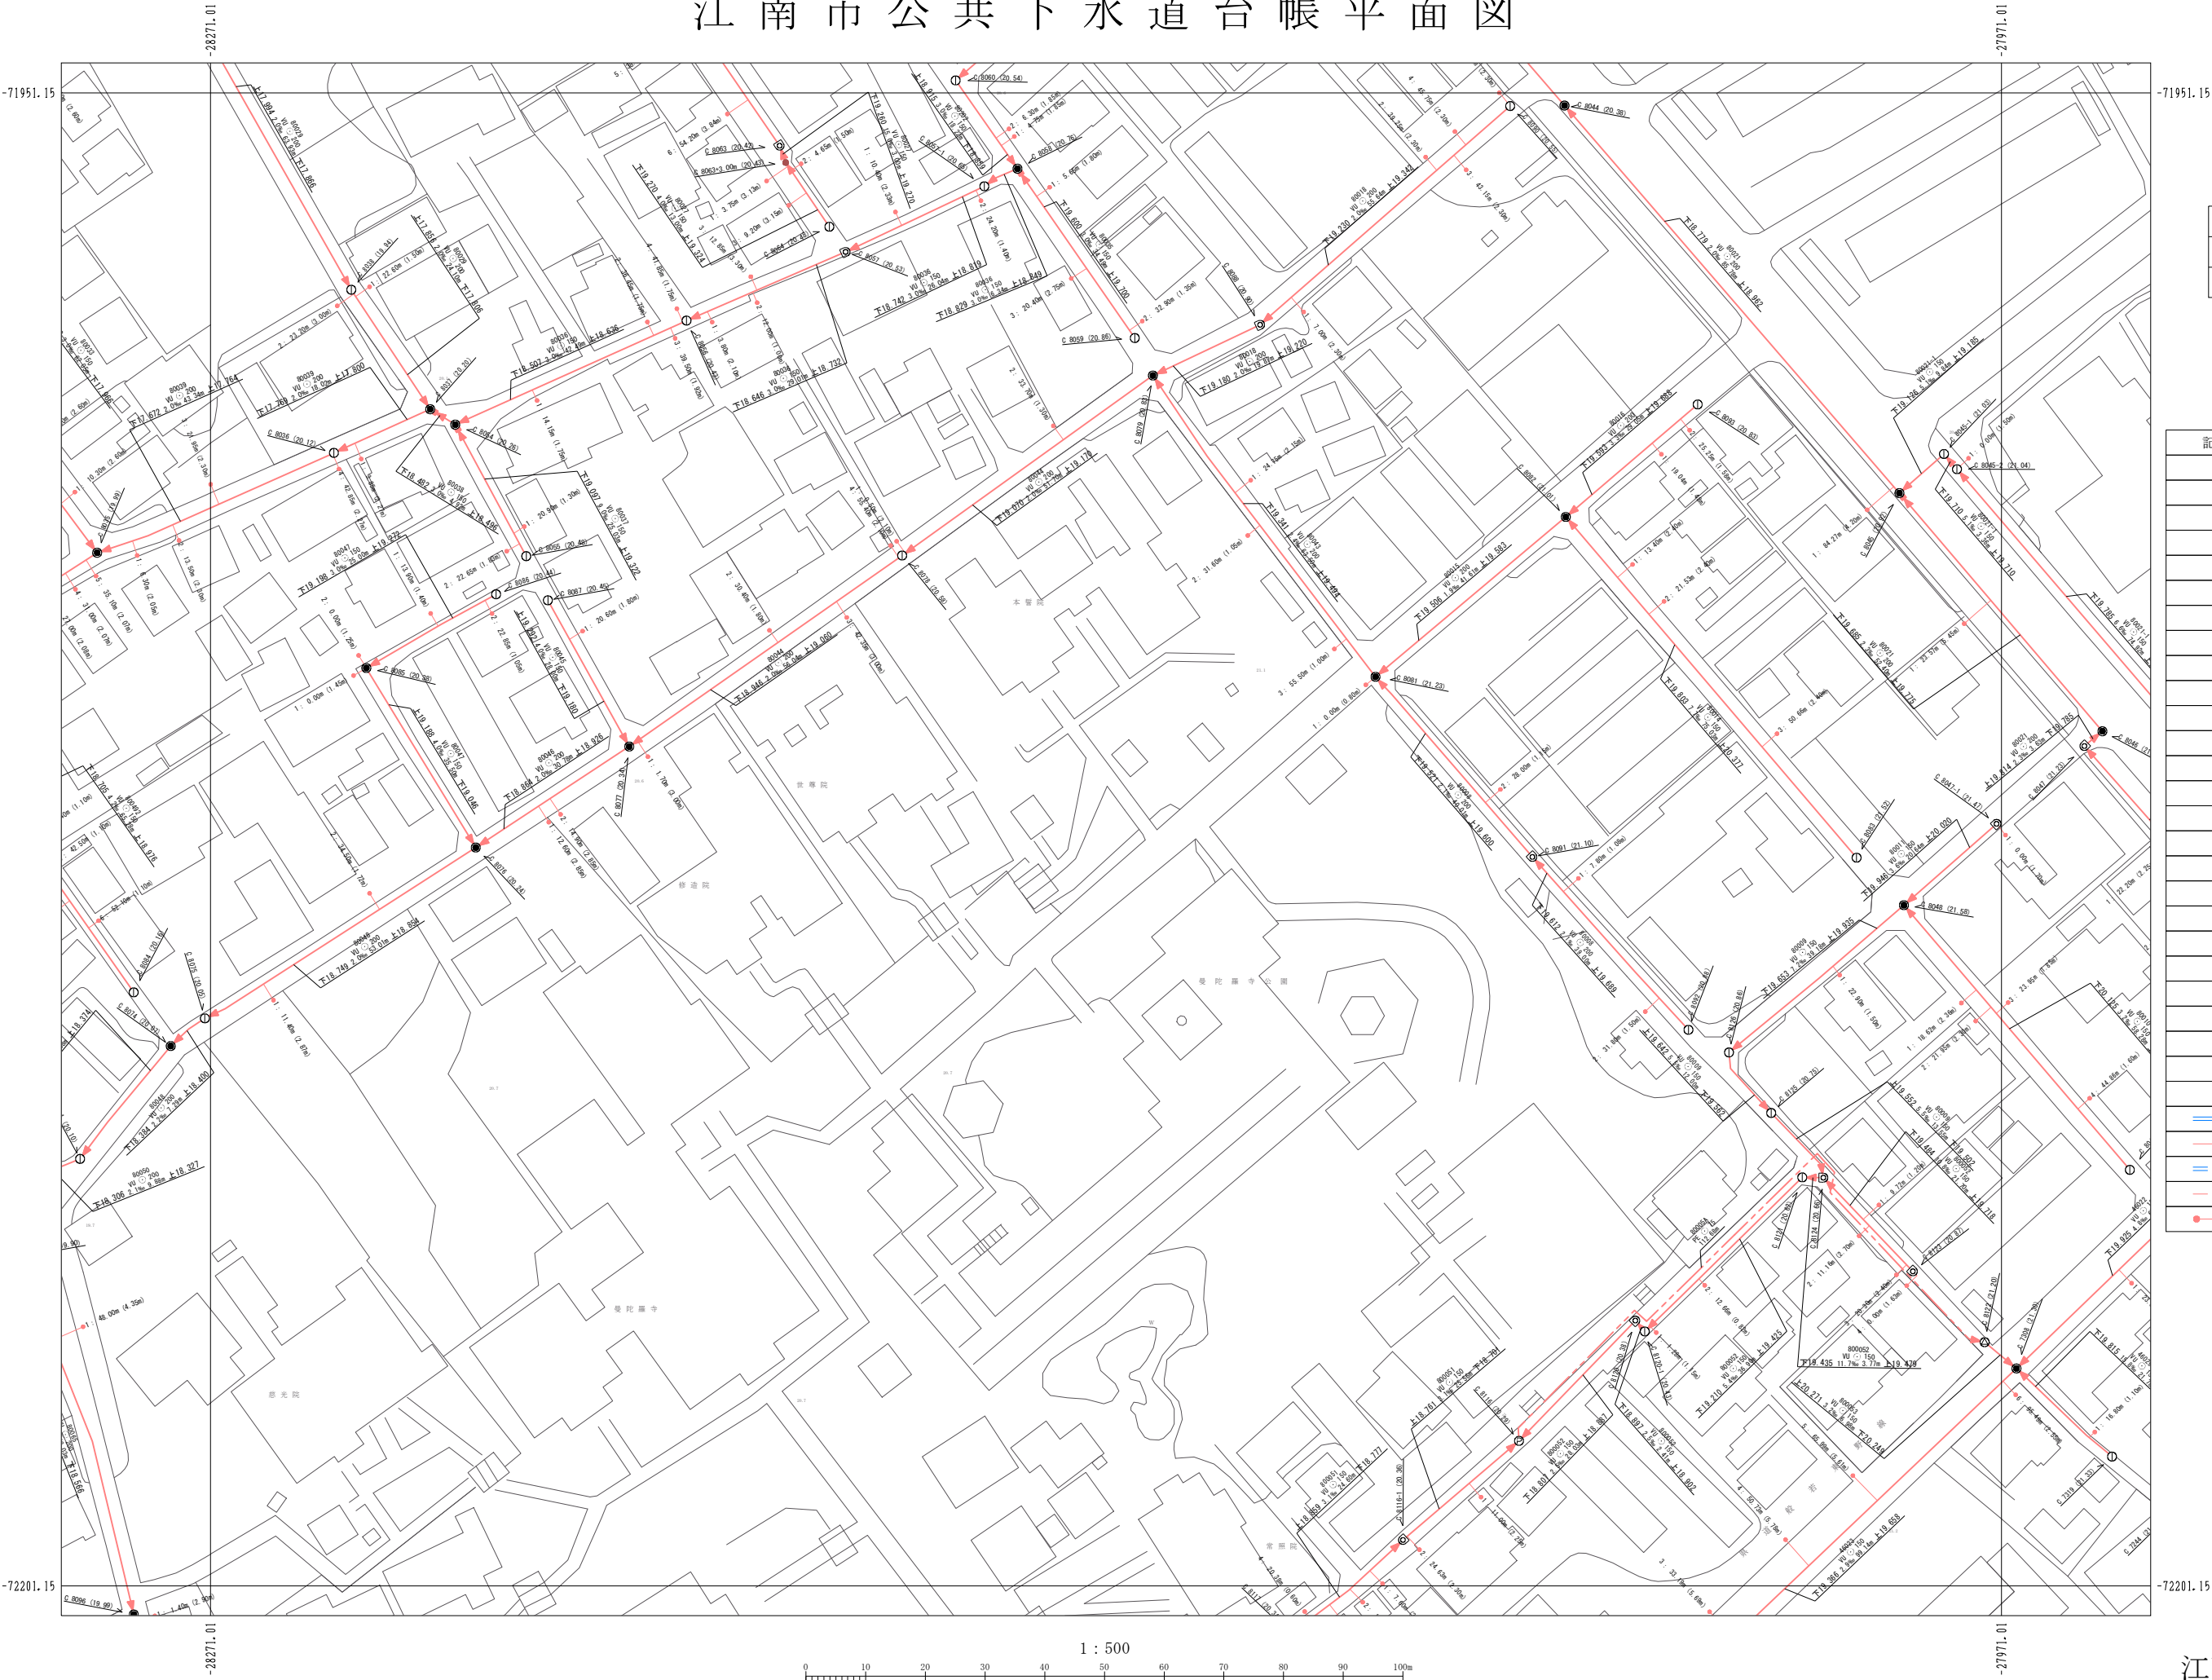

12-08	12-09	12-10
13-08	13-09	13-10
14-08	14-09	14-10

凡 例

記 号	名 称
	塩化ビニルマンホール
	レジンマンホール
	0号マンホール
	1号マンホール
	2号マンホール
	3号マンホール
	4号マンホール
	5号マンホール
	6号マンホール
	7号マンホール
	特6号マンホール
	正・長方形き用マンホール
	A1号マンホール
	特殊マンホール
	小型6号マンホール
	撤去マンホール
	小 型 ま す
	曲 管
	脱 取 り
	異 性 変 化 点
	管 止 め
	ポ ン プ 用
	地 埋 場
	副管付マンホール
	雨水排水用管
	幹 線
	枝 線
	幹線圧送管
	枝線圧送管
	取 付 管