


# 江南市公共下水道台帳平面図

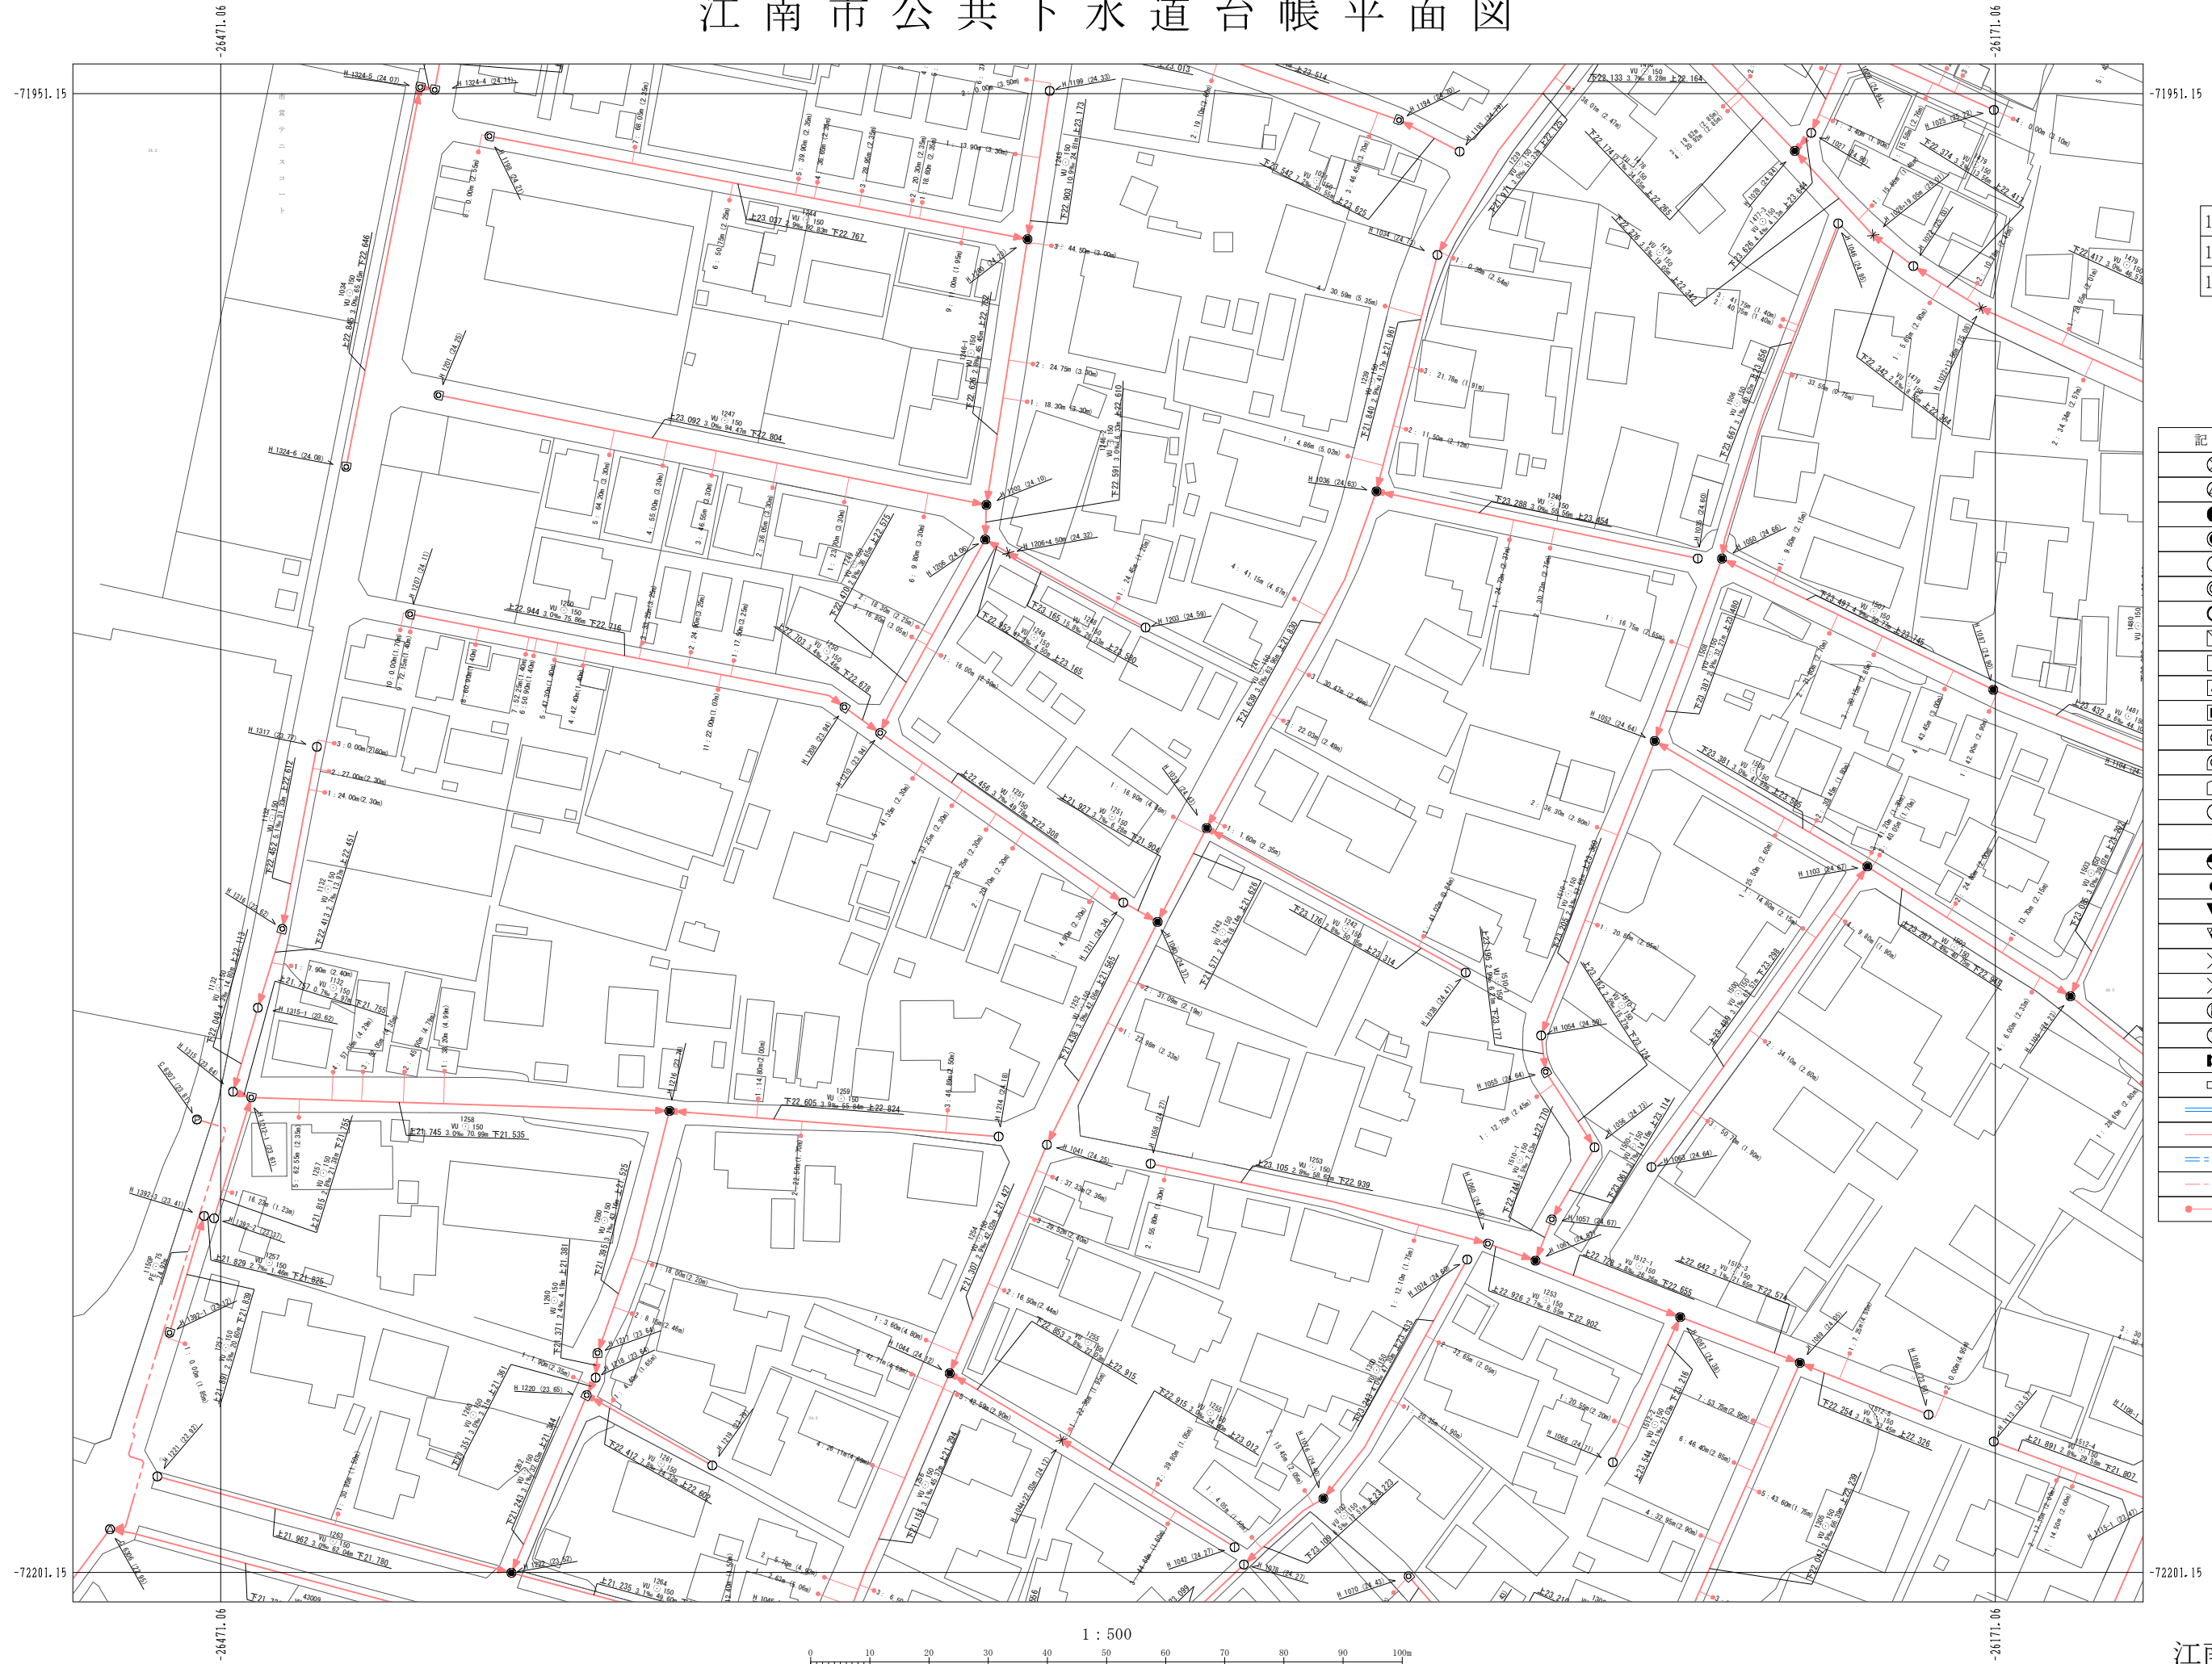

12-14	12-15	12-16
13-14	13-15	13-16
14-14	14-15	14-16

## 凡例

記号	名称
⊗	塩化ビニルマンホール
⊕	レジンマンホール
●	0号マンホール
○	1号マンホール
⊙	2号マンホール
⊚	3号マンホール
⊛	4号マンホール
⊜	5号マンホール
⊝	6号マンホール
⊞	7号マンホール
⊟	特6号マンホール
⊠	正・長方形きりマンホール
⊡	A1号マンホール
⊢	特殊マンホール
⊣	小型6号マンホール
⊤	撤去マンホール
×	小型ます
●	曲管
▲	覆取り
▼	吐き口
✕	異径変化点
⊗	管止め
⊕	ポンプ用
⊙	地埋機
⊚	副管付マンホール
⊛	雨水側(道側側)
→	幹線
→	枝線
→	幹線圧送管
→	枝線圧送管
→	取付管

1 : 500

