


江南市公共下水道台帳平面図

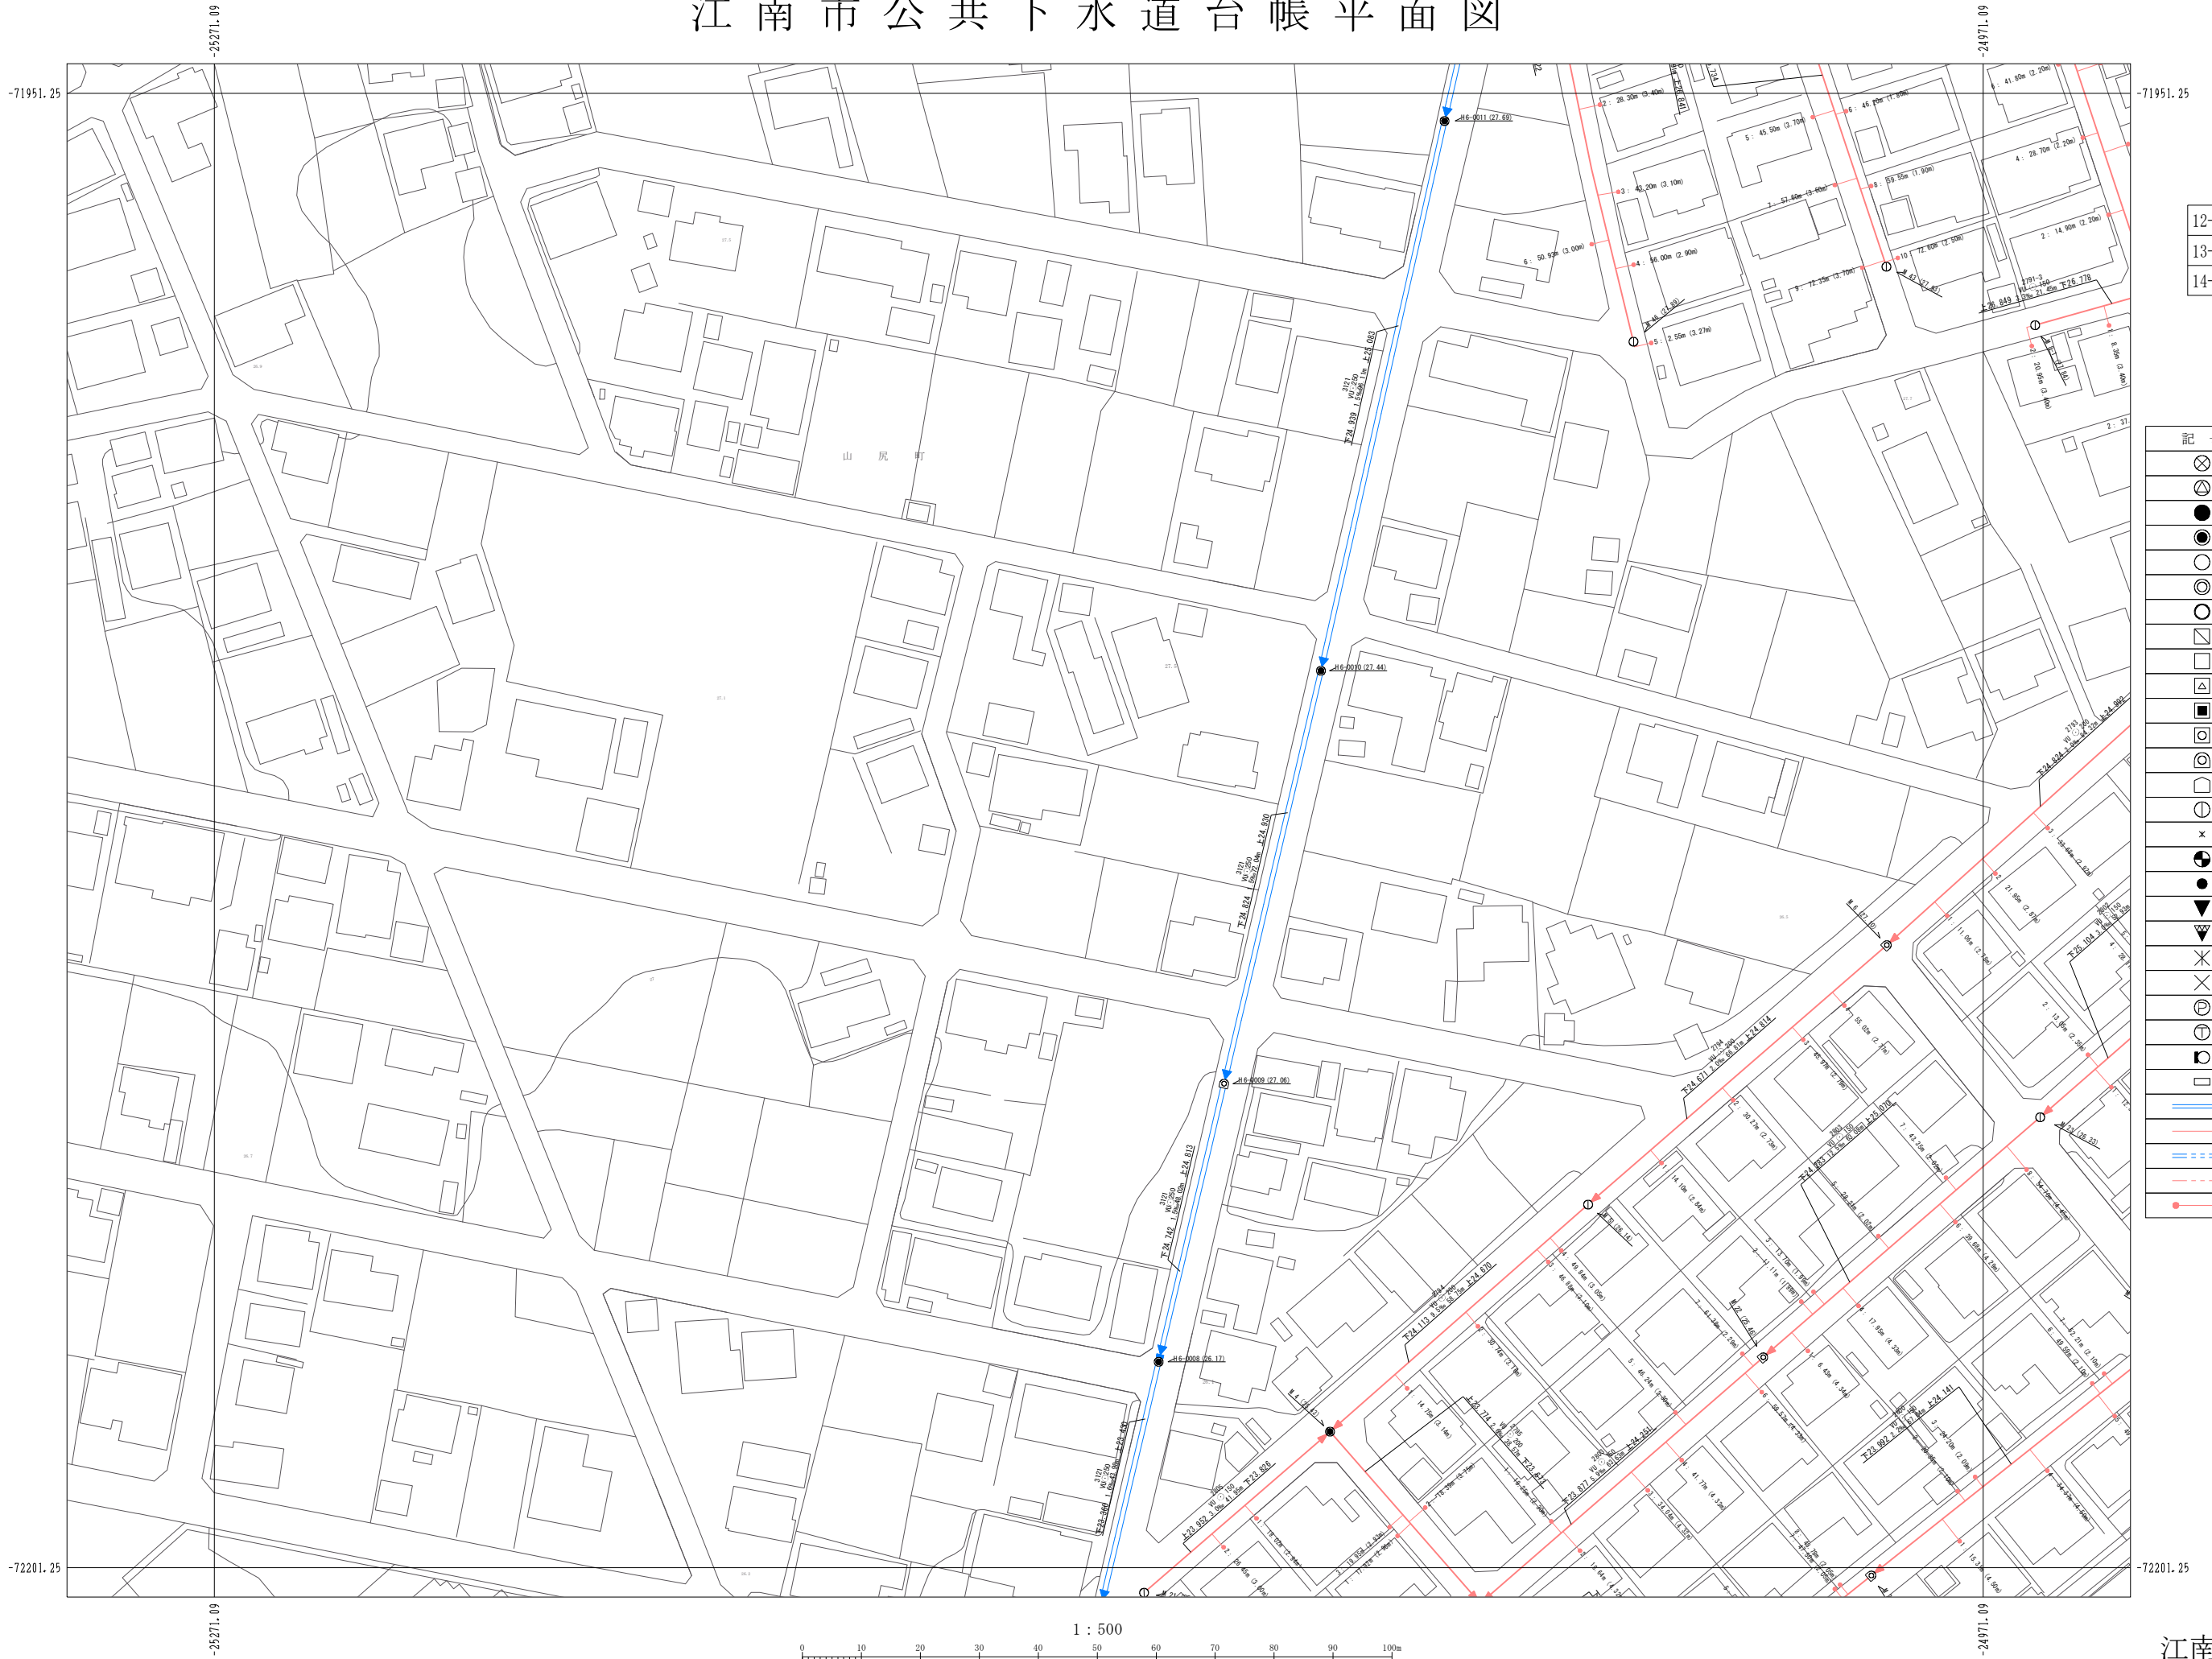

12-18	12-19	12-20
13-18	13-19	13-20
14-18	14-19	14-20

凡例

記号	名称
⊗	塩化ビニルマンホール
⊕	レジンマンホール
●	0号マンホール
○	1号マンホール
○	2号マンホール
○	3号マンホール
○	4号マンホール
○	5号マンホール
□	6号マンホール
△	7号マンホール
■	特6号マンホール
⊖	正・長方形きり用マンホール
⊖	A1号マンホール
⊖	特殊マンホール
⊖	小型6号マンホール
×	撤去マンホール
●	小型ます
●	曲管
▼	覆取り
▼	吐き口
×	異径変化点
×	管止め
⊖	ポンプ用
⊖	地埋場
⊖	副管付マンホール
□	雨水側(透視側)
→	幹線
→	枝線
→	幹線圧送管
→	枝線圧送管
●	取付管