


江南市公共下水道台帳平面図

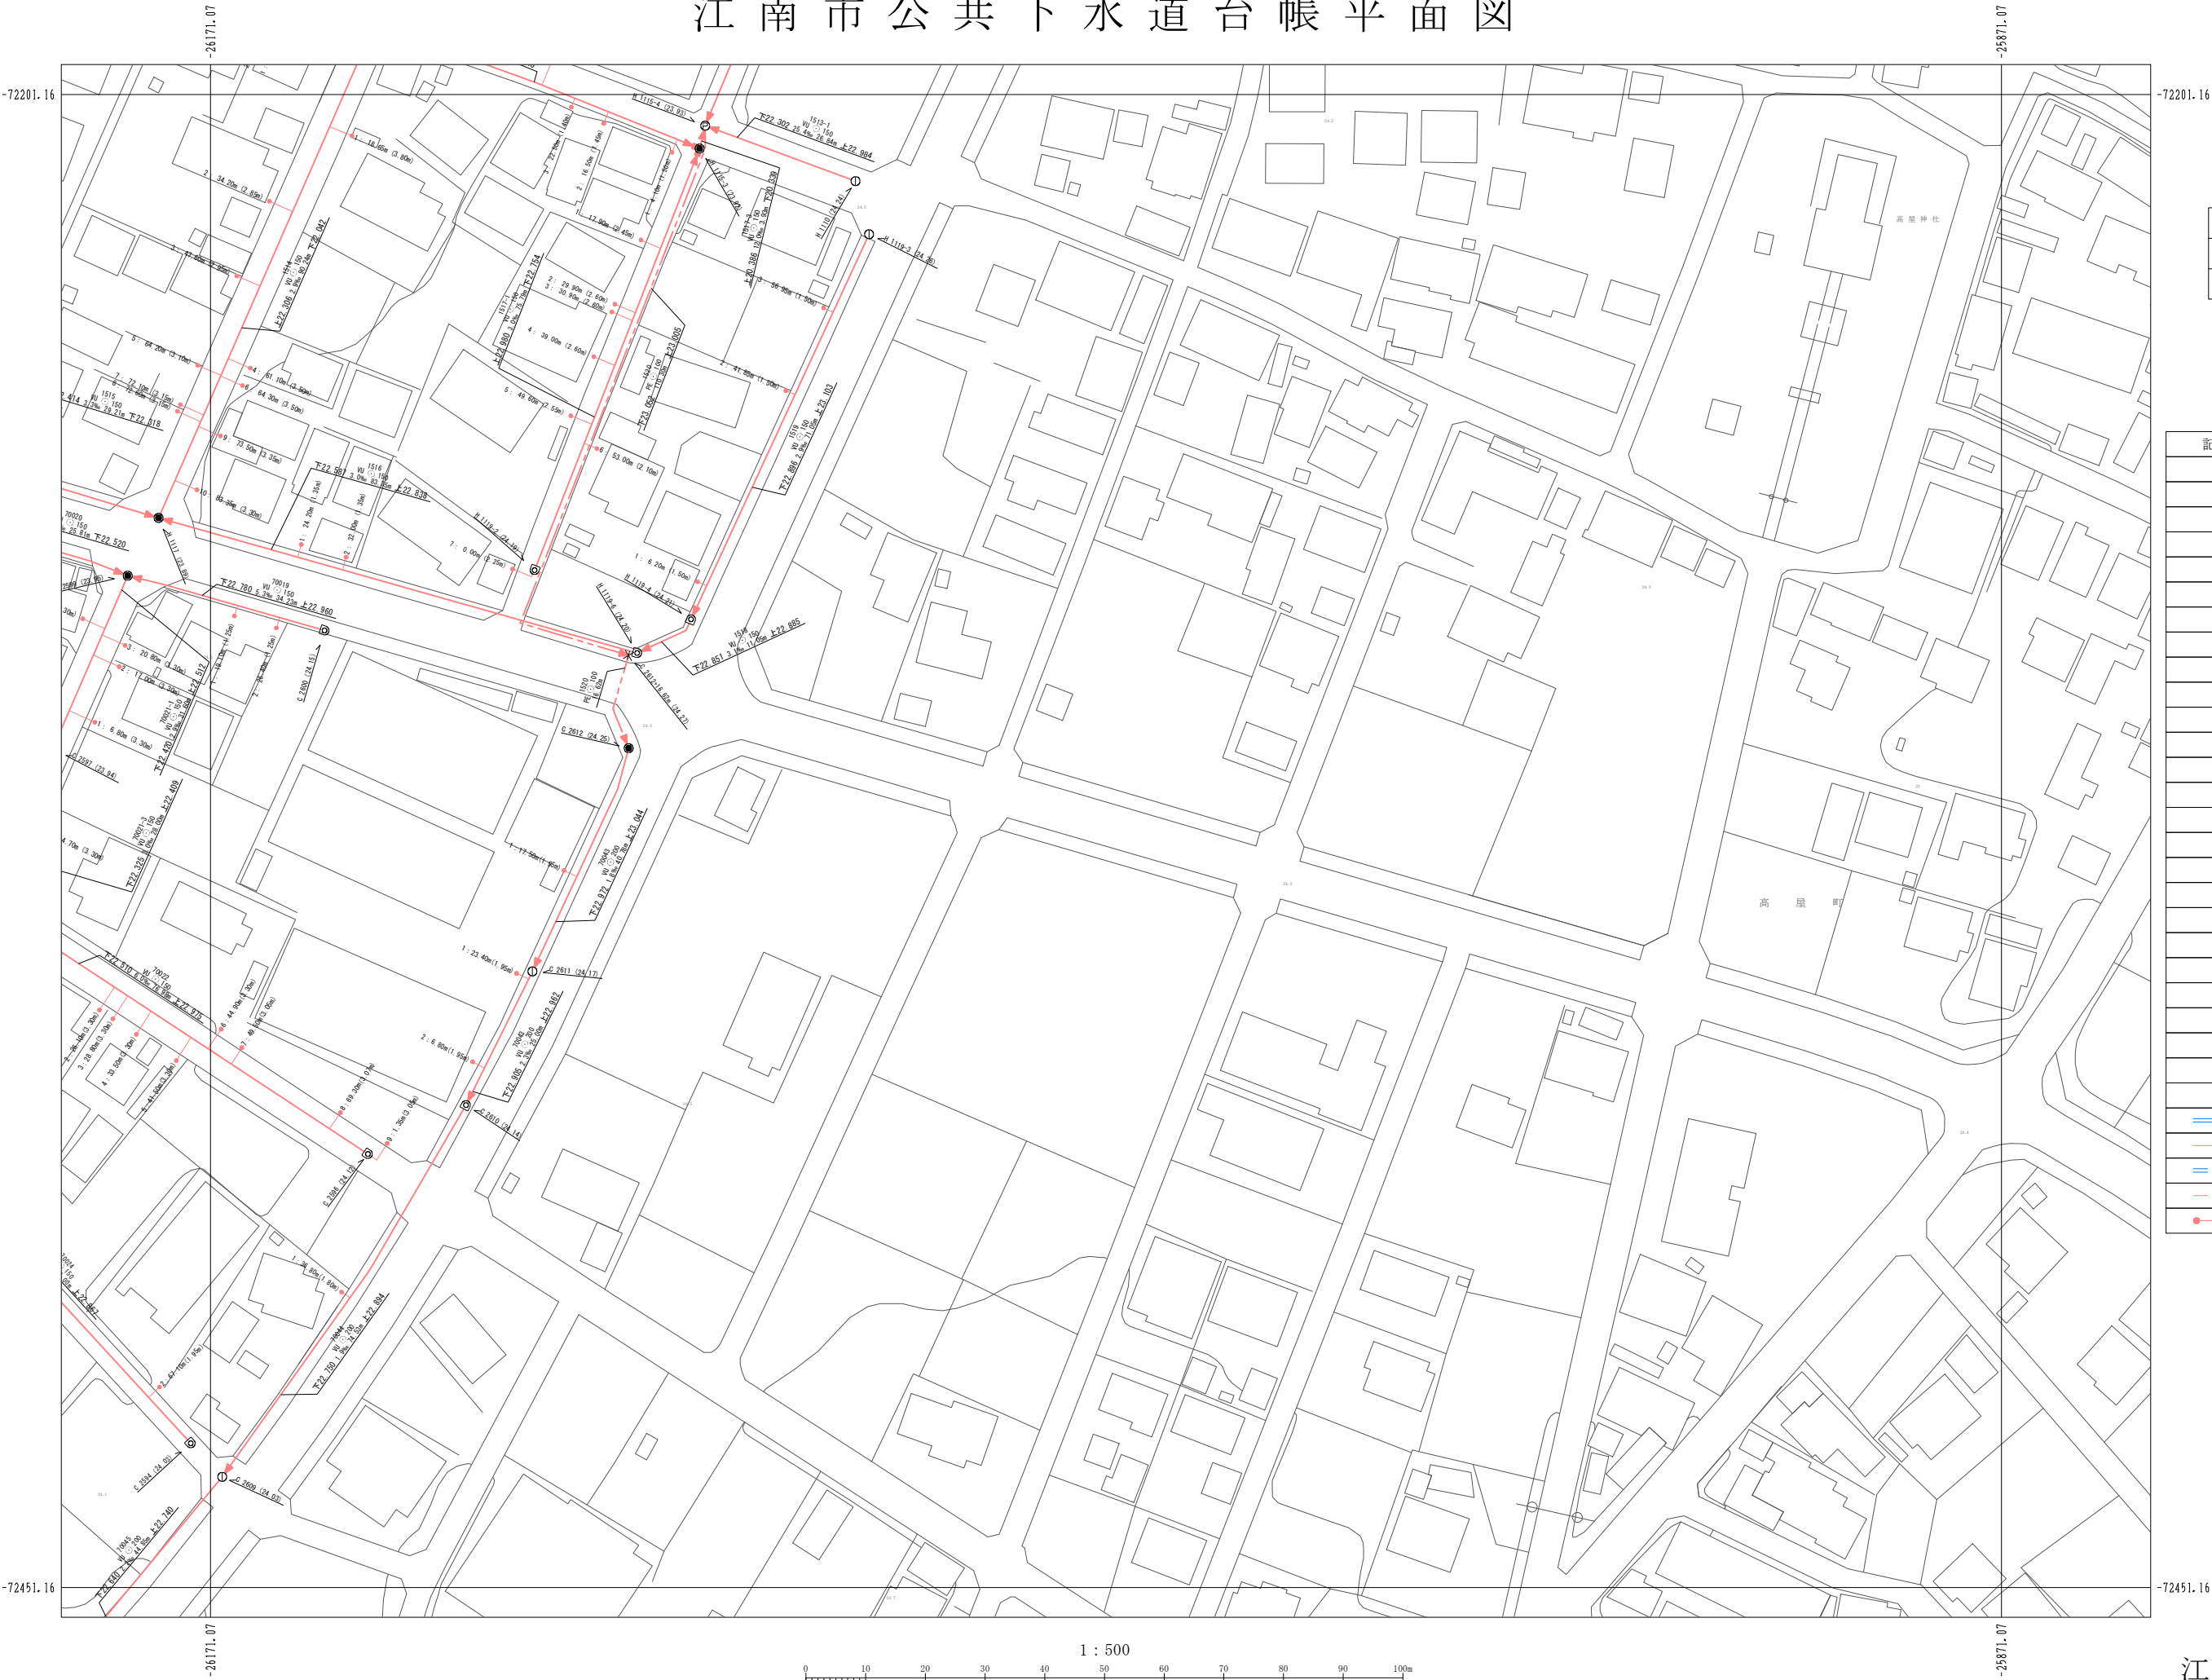

13-15	13-16	13-17
14-15	14-16	14-17
15-15	15-16	15-17

凡 例

記 号	名 称
	塩化ビニルマンホール
	レジンマンホール
	0号マンホール
	1号マンホール
	2号マンホール
	3号マンホール
	4号マンホール
	5号マンホール
	6号マンホール
	7号マンホール
	特6号マンホール
	正・長方形マンホール
	A1号マンホール
	特殊マンホール
	小型Coマンホール
	小 型 マ ン ホ ール
	小 型 ま す
	曲 管
	覆 取 り
	仕 ぎ 口
	異 径 変 化 点
	管 止 め
	ポン プ 用
	始 理 場
	副管付マンホール
	雨水管(道路側)
	幹 線
	枝 線
	幹 線 圧 送 管
	枝 線 圧 送 管
	取 付 管