


# 江南市公共下水道台帳平面図

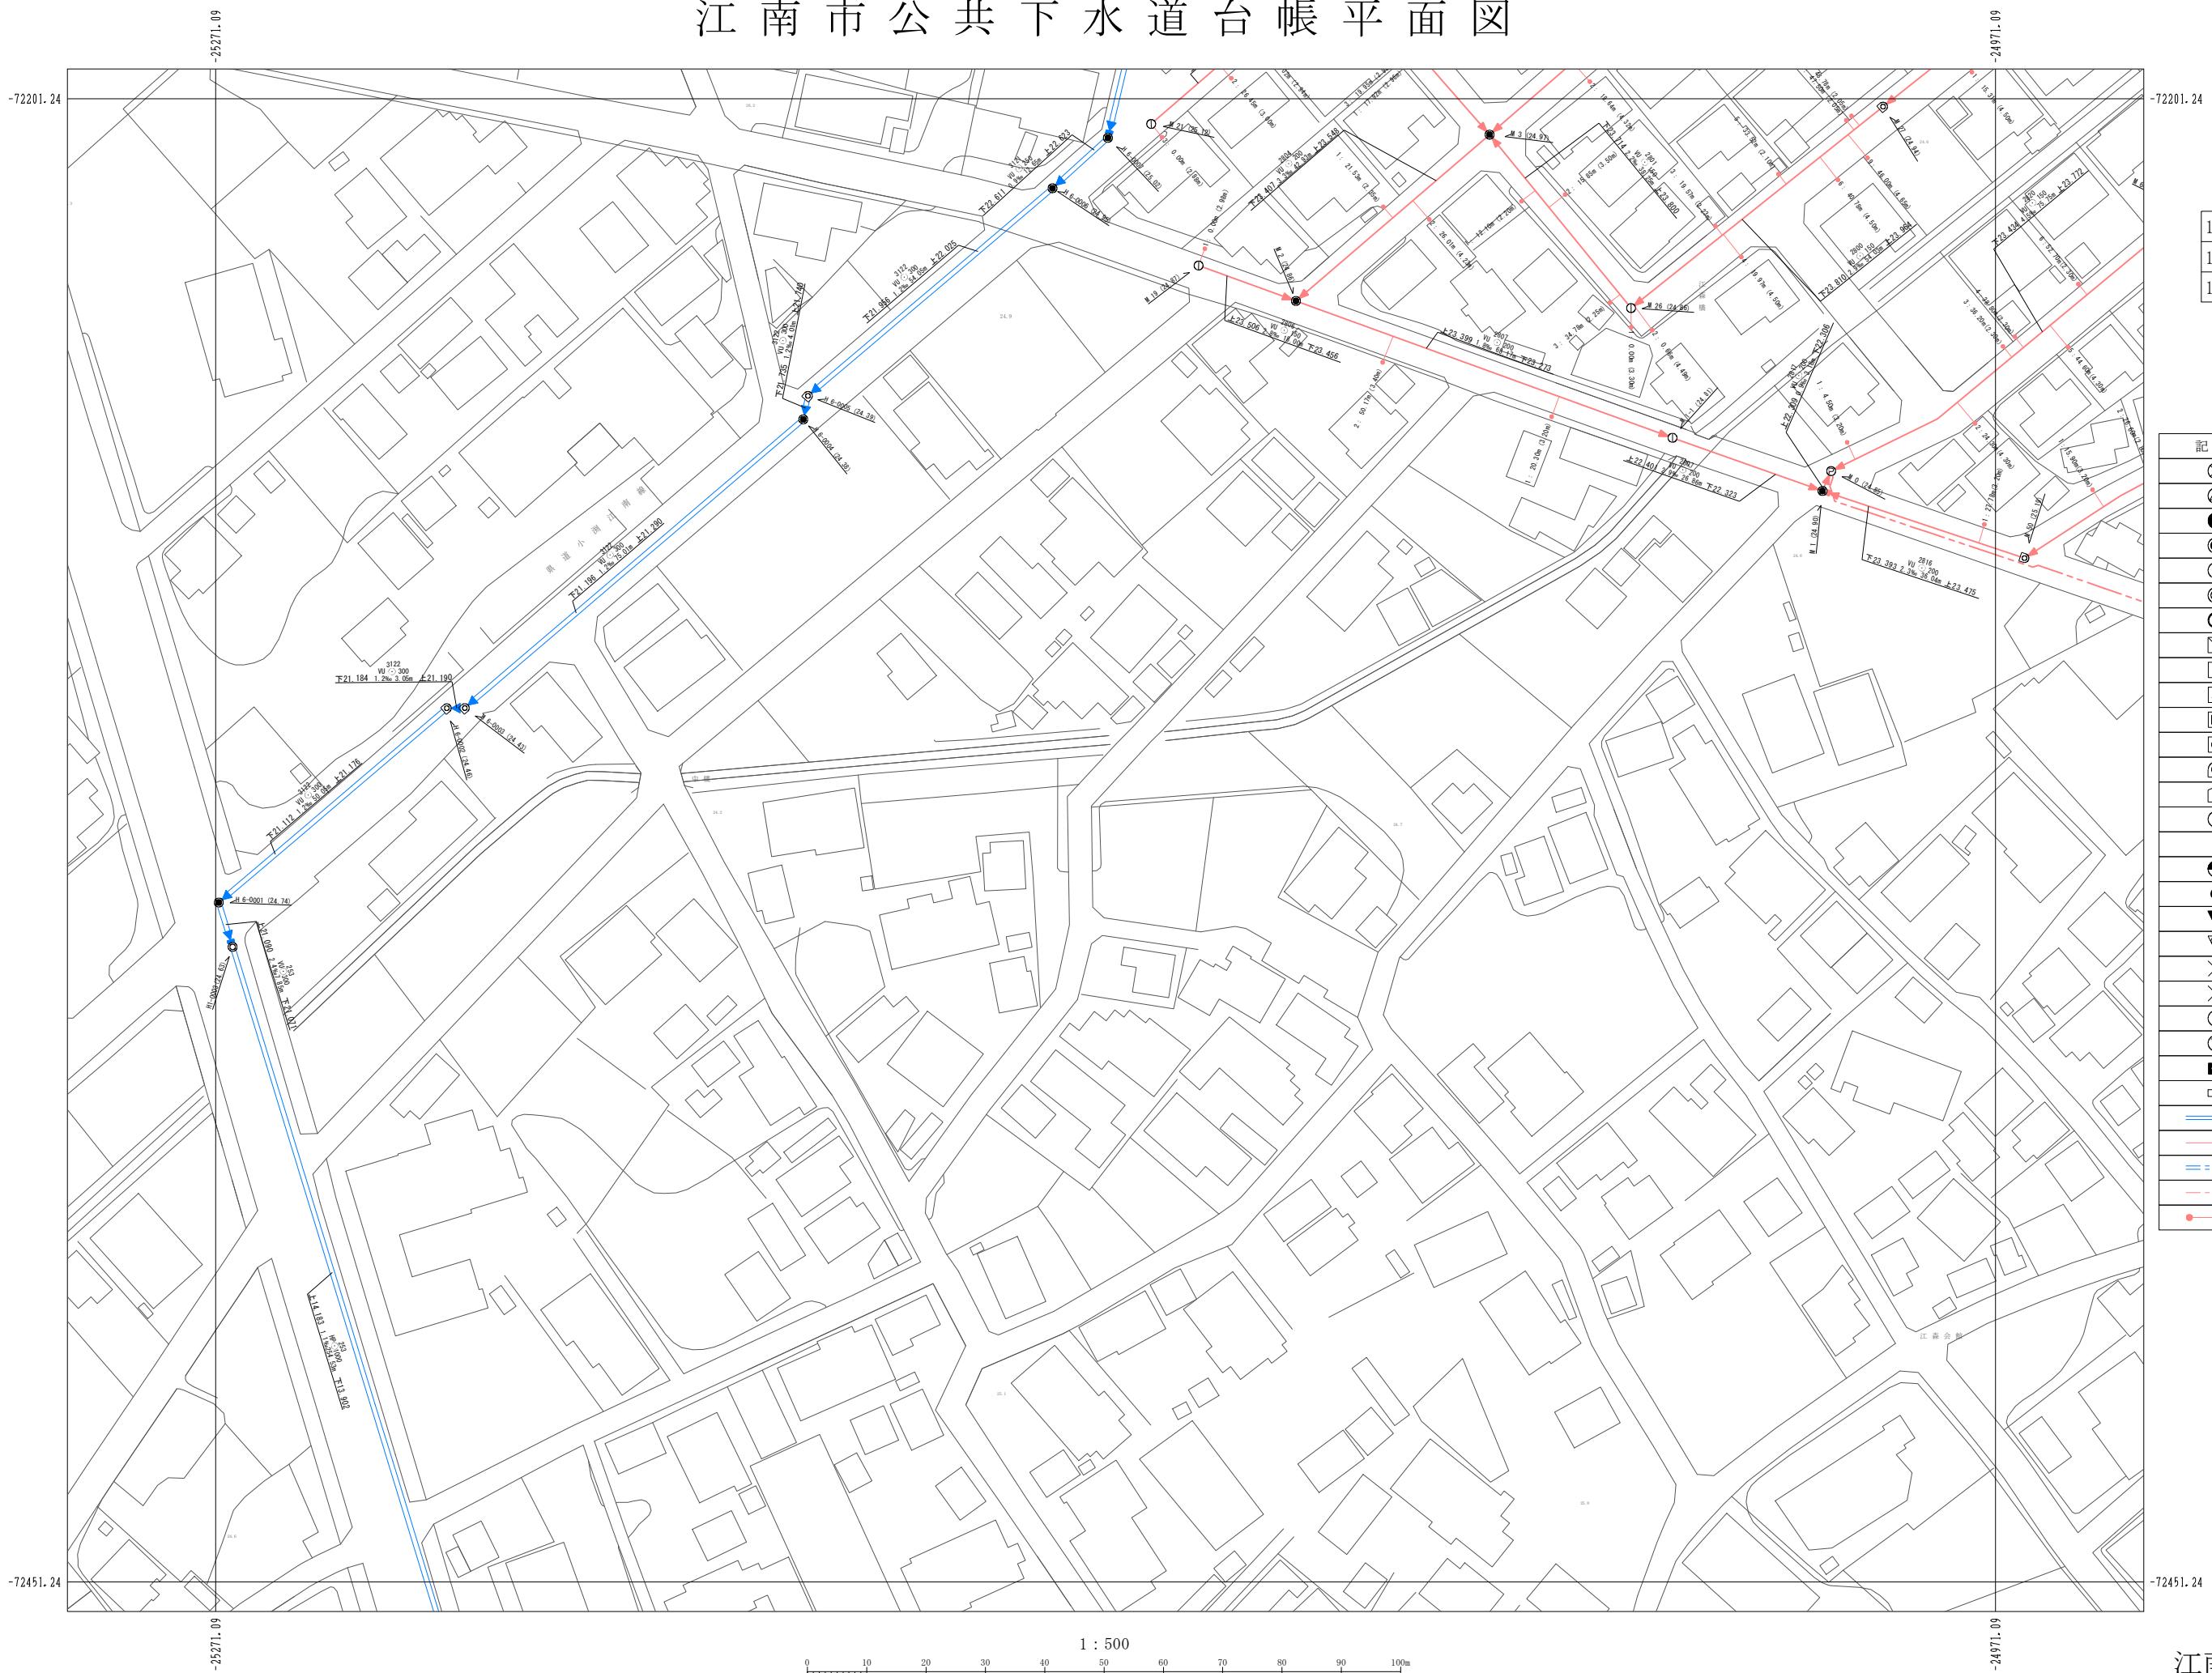

13-18	13-19	13-20
14-18	14-19	14-20
15-18	15-19	15-20

## 凡 例

記号	名称
○	塩化ビニルマンホール
△	レジンマンホール
●	0号マンホール
◎	1号マンホール
○	2号マンホール
◎	3号マンホール
○	4号マンホール
□	5号マンホール
□	6号マンホール
△	7号マンホール
■	特6号マンホール
○	正・長方形きょ用マンホール
◎	A1号マンホール
□	特殊マンホール
○	小型○マンホール
*	敷去マンホール
○	小型ます
●	曲 管
▼	腹 取 り
▽	吐 き 口
×	属性 変 化 点
×	管 止 め
○	ポンプ用
○	処理場
○	副管付マンホール
□	雨水阱(道路阱)
→	幹 縦
→	枝 縦
→	幹 線 压 送 管
→	枝 線 压 送 管
●	取 付 管