


江南市公共下水道台帳平面図

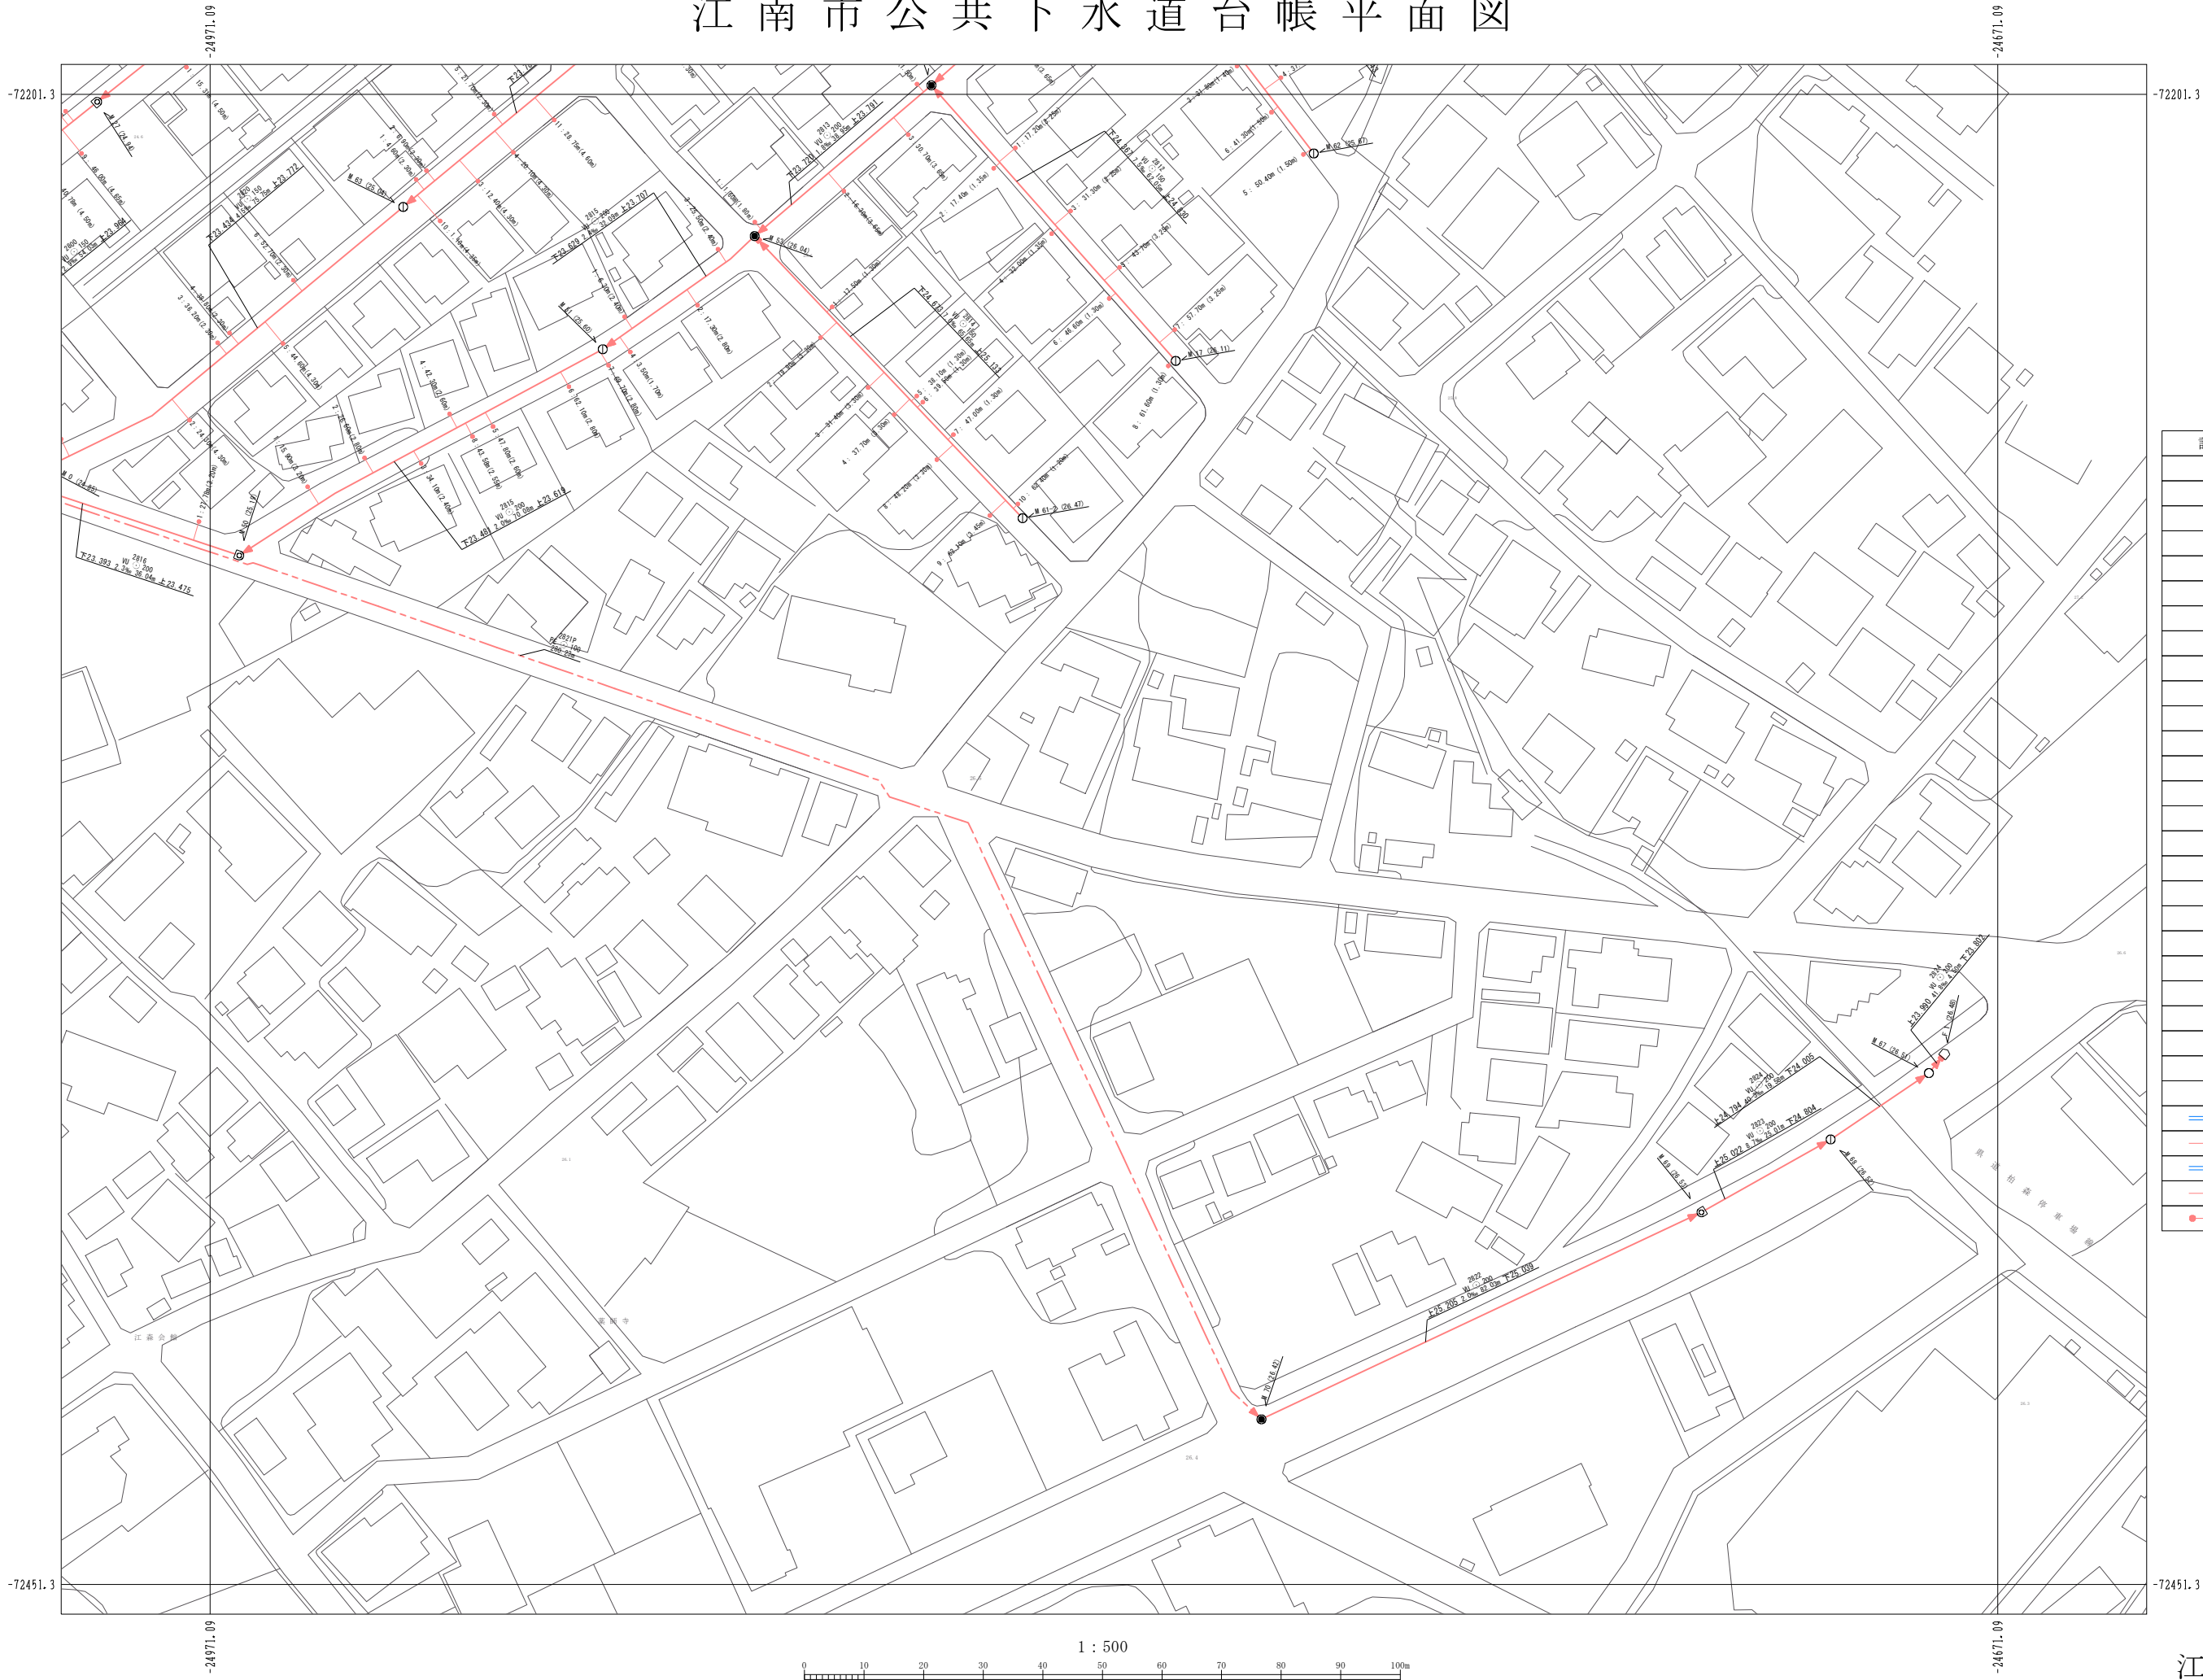

13-19	13-20	13-21
14-19	14-20	14-21
15-19	15-20	15-21

凡 例

記 号	名 称
	塩化ビニルマンホール
	レジンマンホール
	0号マンホール
	1号マンホール
	2号マンホール
	3号マンホール
	4号マンホール
	5号マンホール
	6号マンホール
	7号マンホール
	特6号マンホール
	正・長方形きよマンホール
	A1号マンホール
	特殊マンホール
	小型6号マンホール
	撤去マンホール
	小 型 ます
	曲 管
	腰 取 り
	吐 き 口
	異径変換点
	管 止 め
	ポン プ 用
	始 埋 場
	副管付マンホール
	雨水側(道路側)
	幹 線
	枝 線
	幹線圧送管
	枝線圧送管
	取 付 管