江南市公共下水道台帳平面図

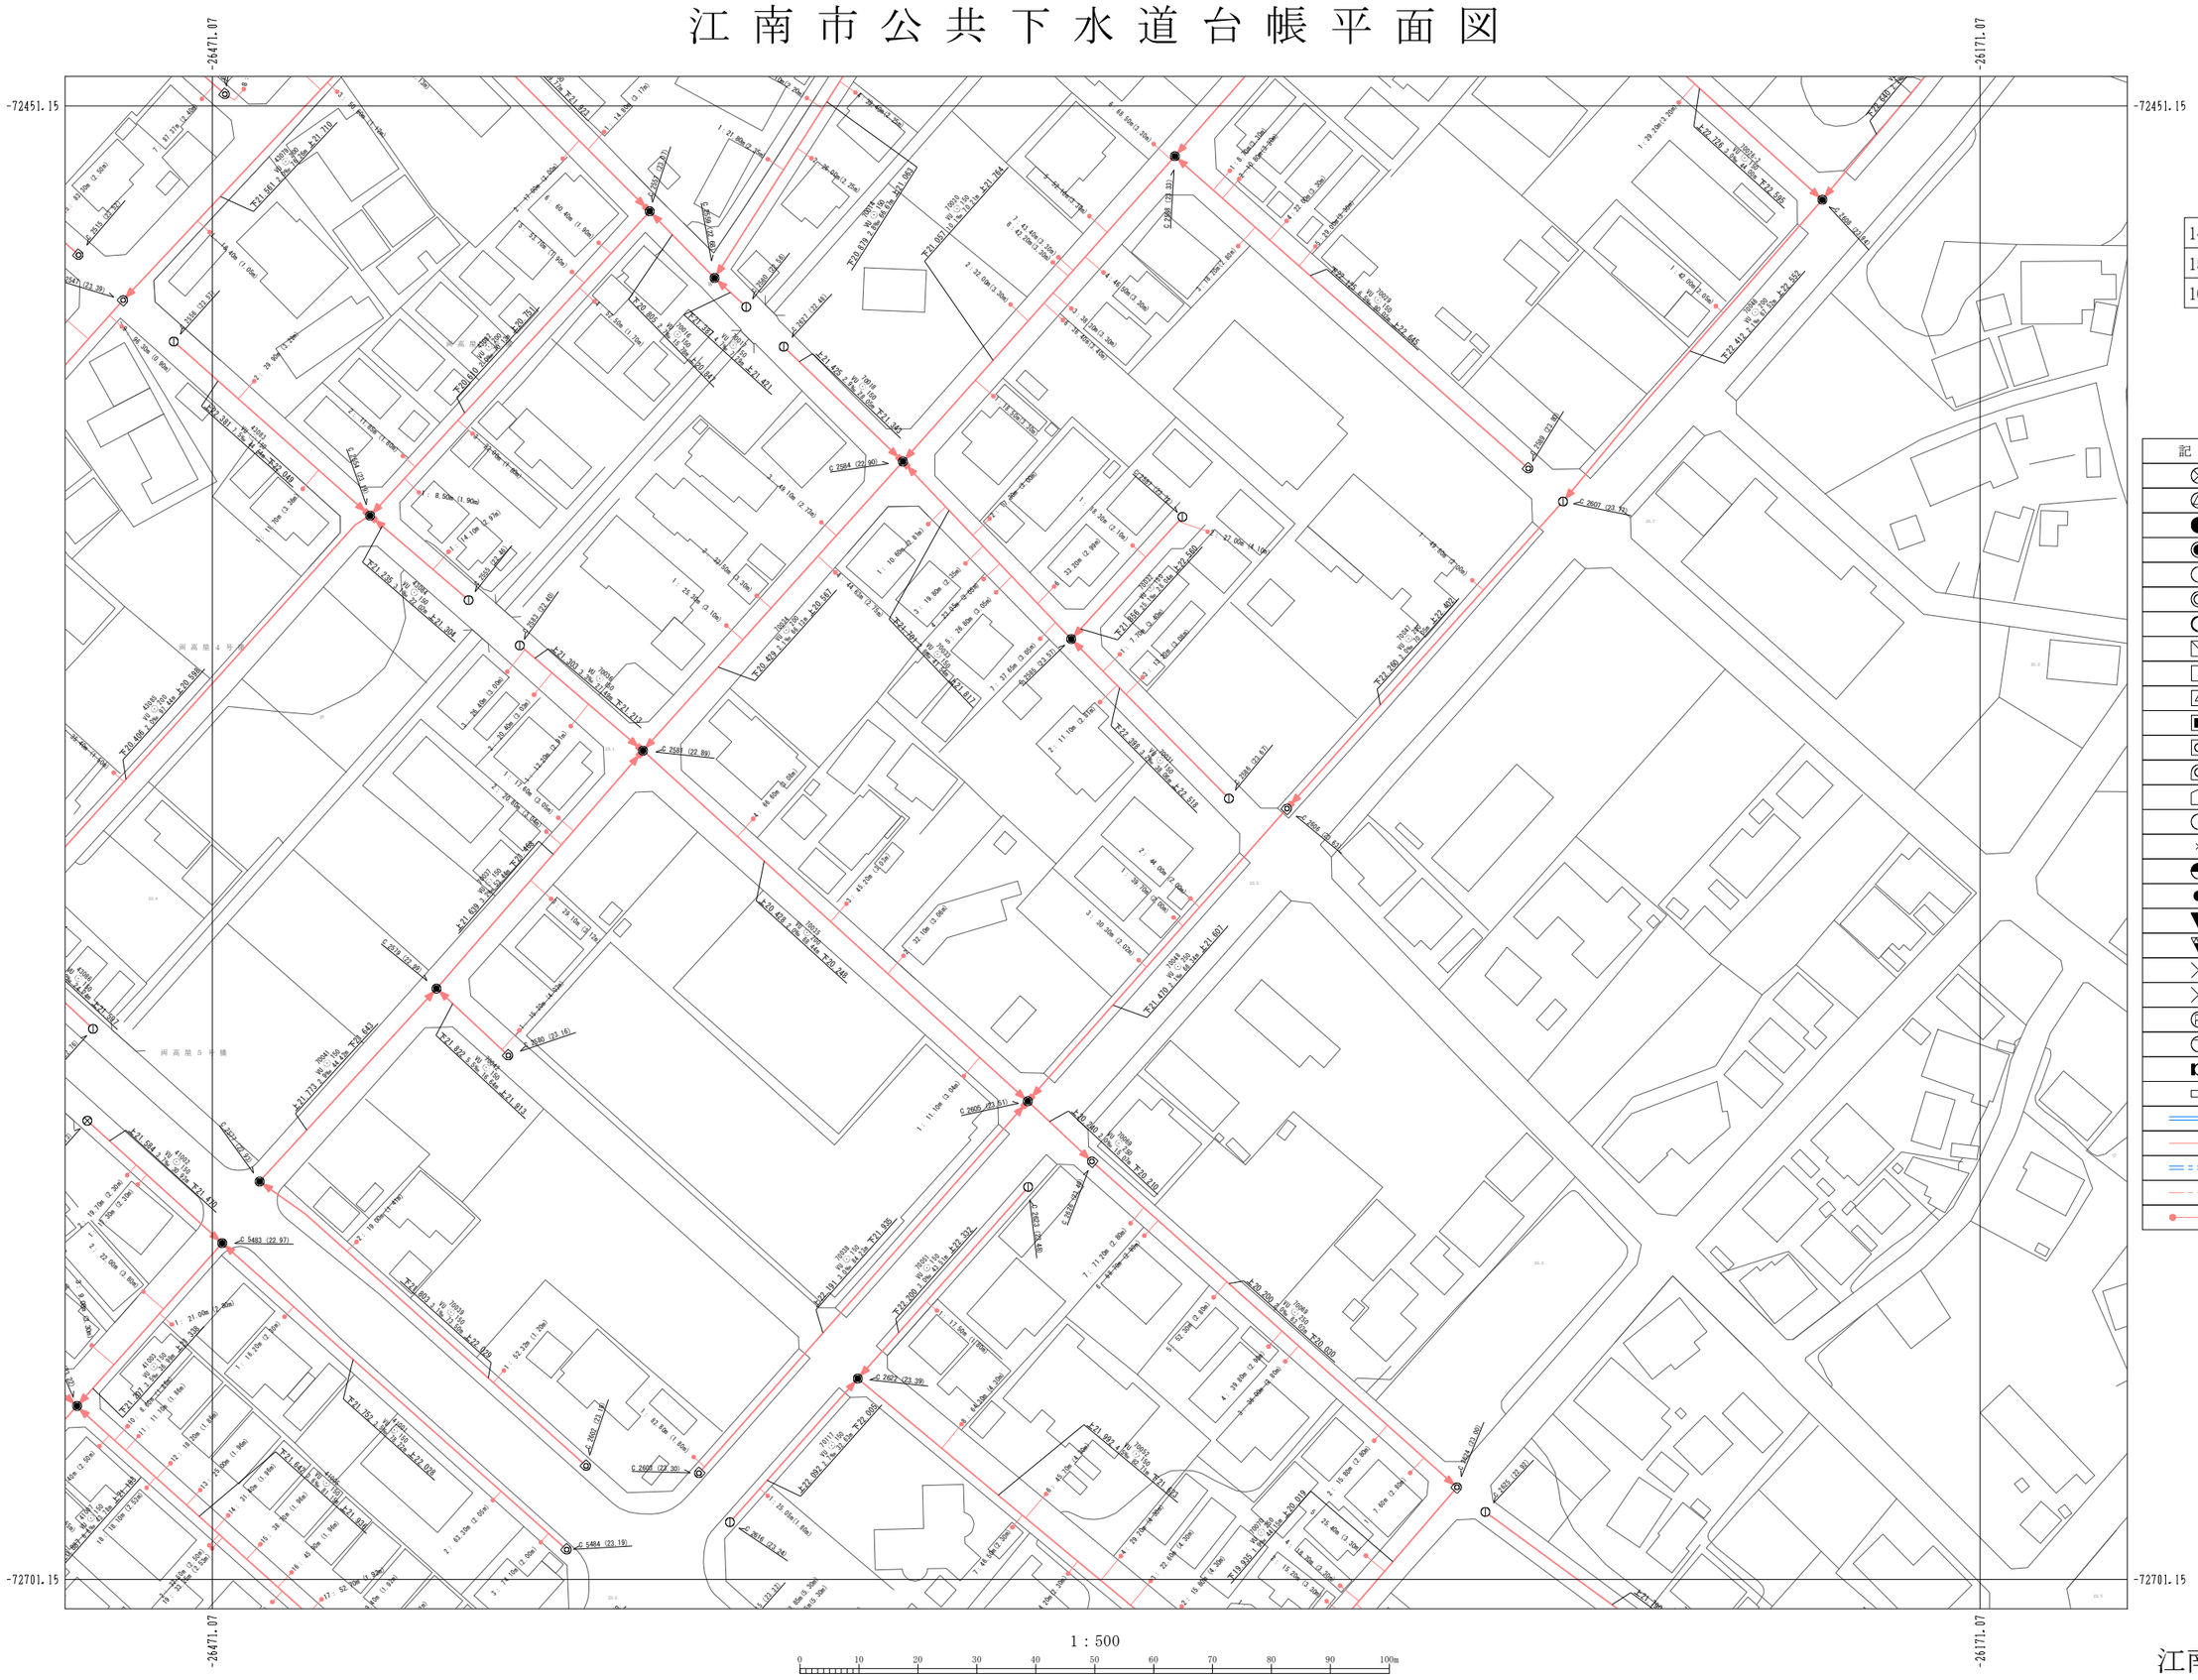

14-14	14-15	14-16
15-14	15-15	15-16
16-14	16-15	16-16

凡　例

記　号	名　称
⊗	塩化ビニルマンホール
△	レジンマンホール
●	0号マンホール
◉	1号マンホール
○	2号マンホール
◎	3号マンホール
○	4号マンホール
⧅	5号マンホール
□	6号マンホール
△	7号マンホール
■	特6号マンホール
⊡	正・長方形きょ用マンホール
⊙	A1号マンホール
⌂	特殊マンホール
⦶	小型Coマンホール
×	撤去マンホール
◔	小　型　ま　す
●	曲　　管
▼	腹　取　り
▼	吐　き　口
✳	属 性 変 化 点
✕	管　止　め
Ⓟ	ポ　ン　プ　用
Ⓣ	処　理　場
◐	副管付マンホール
▭	雨水桝(道路桝)
═══▶	幹　　線
═══▶	枝　　線
═ ═ ═▶	幹 線 圧 送 管
═ ═ ═▶	枝 線 圧 送 管
●═══▶	取　付　管

1 : 500

0 10 20 30 40 50 60 70 80 90 100m

江南市下水道課