


江南市公共下水道台帳平面図

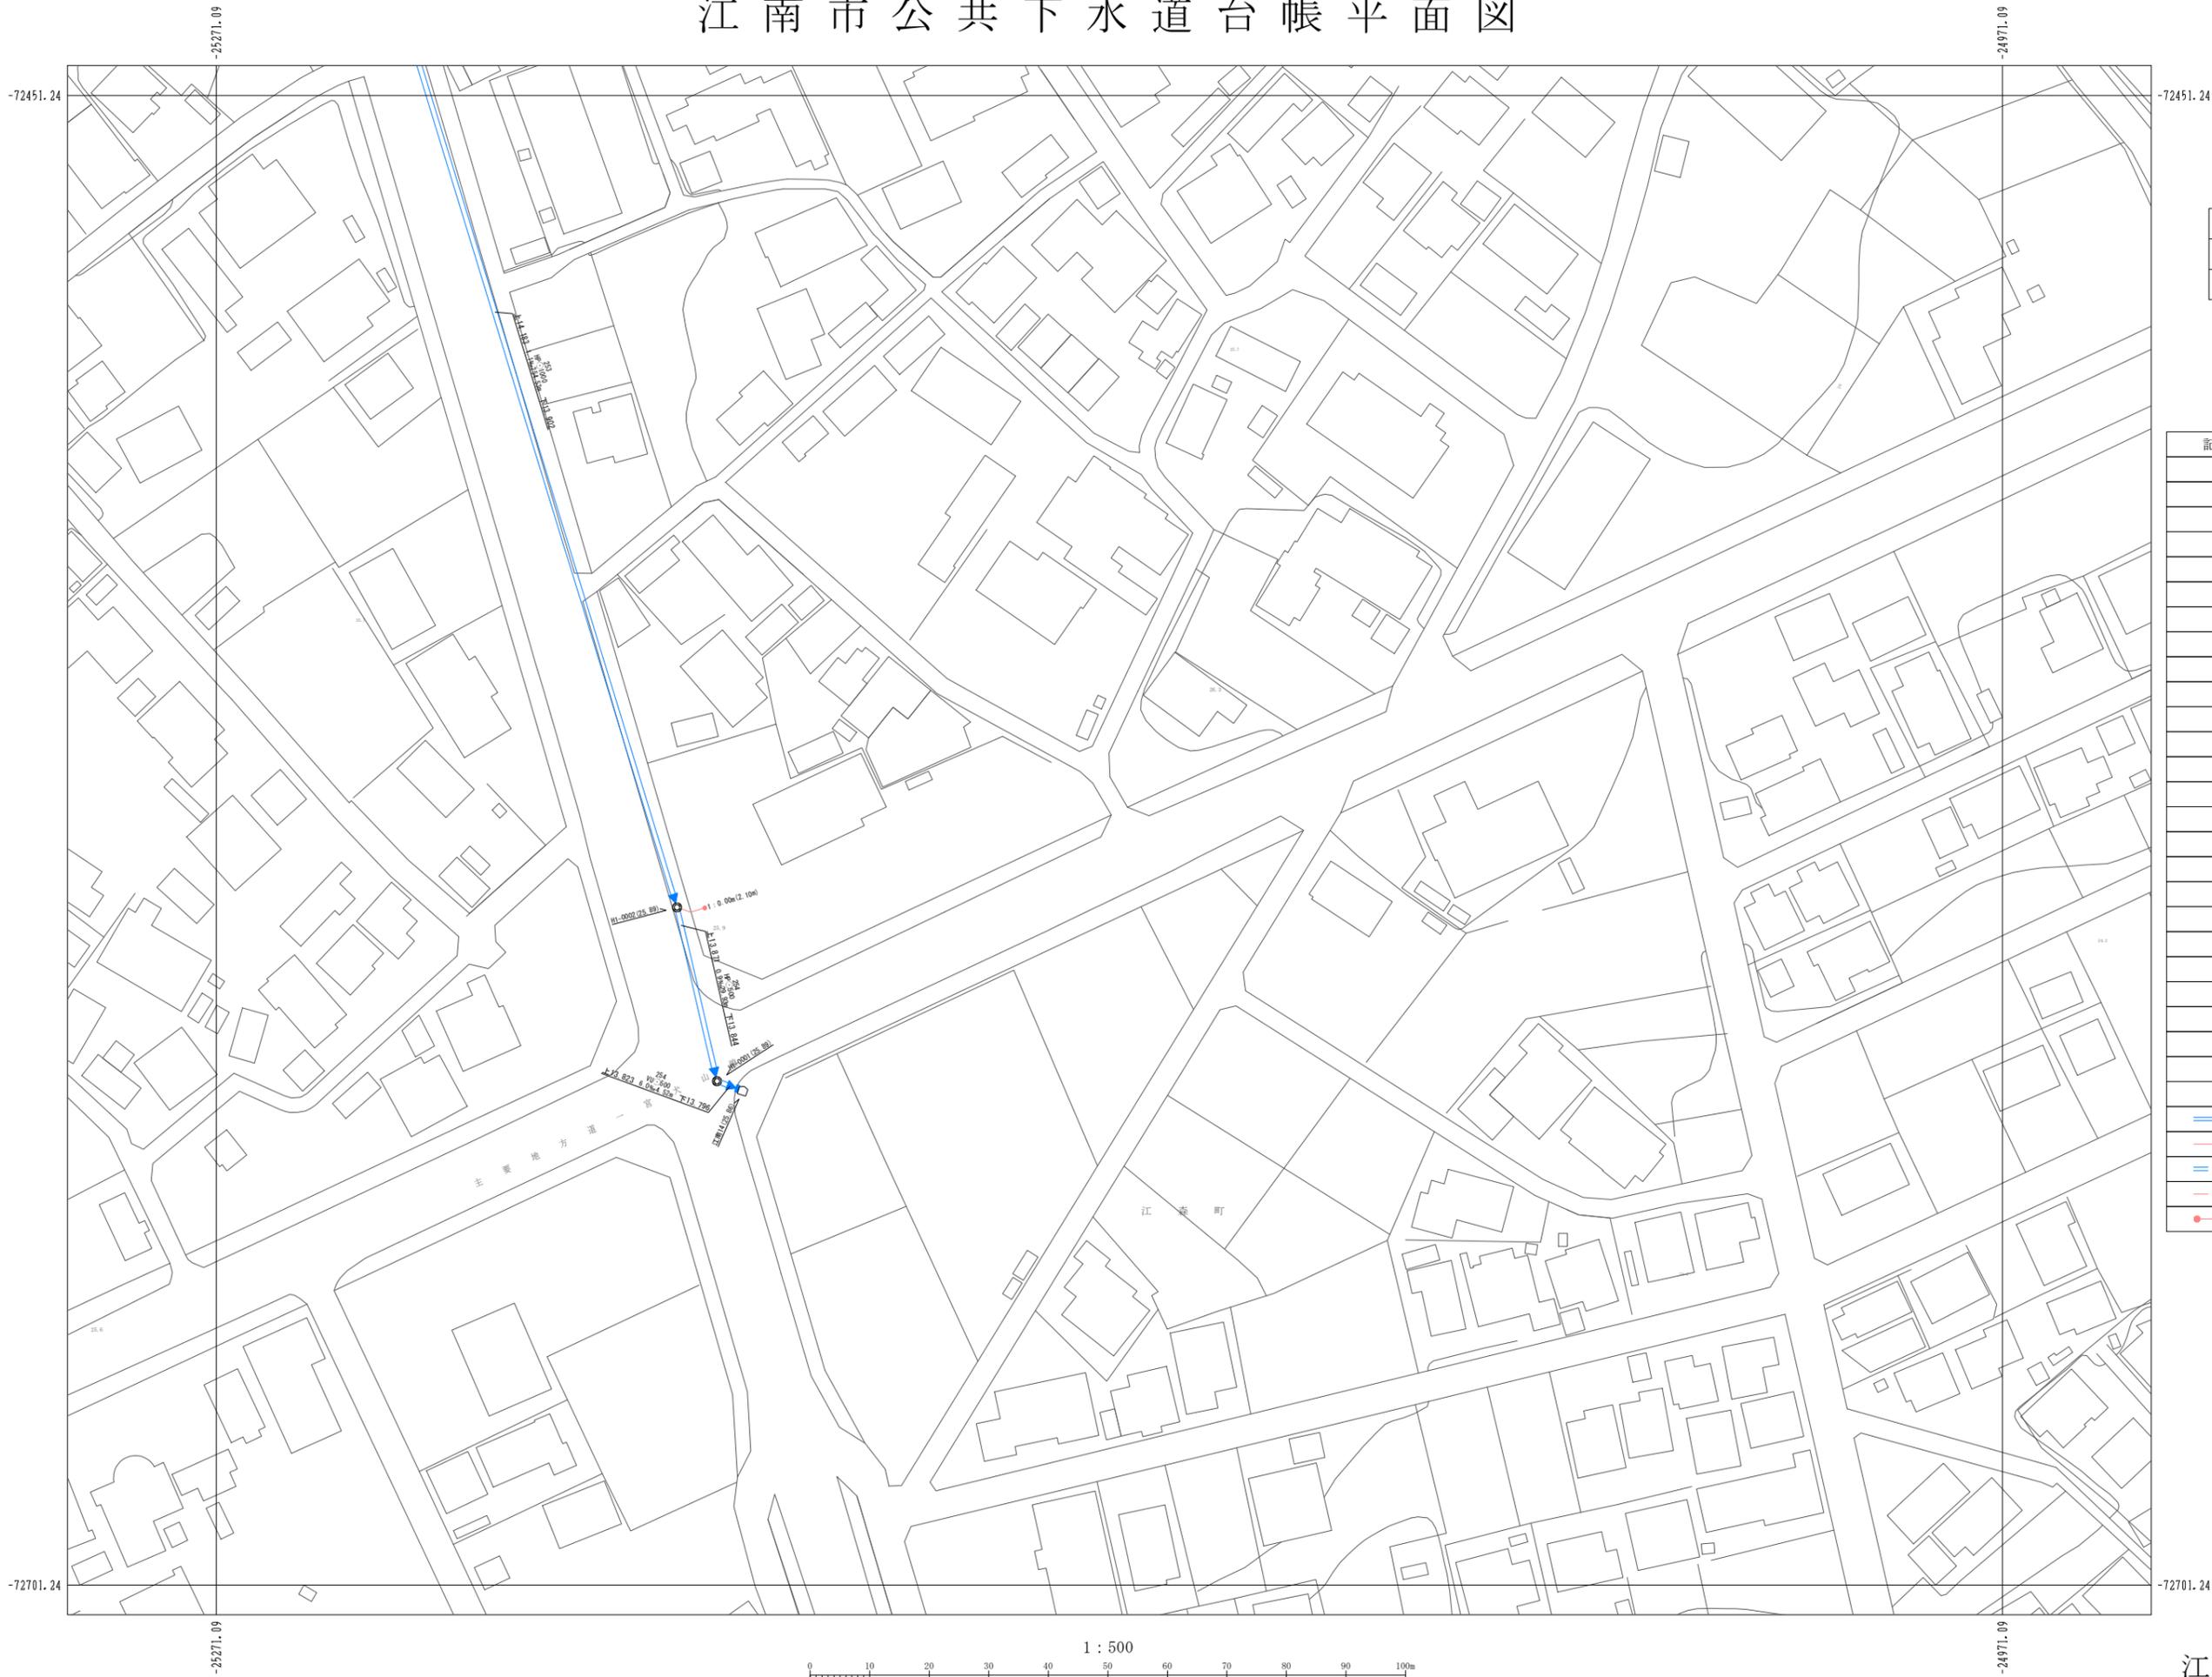

14-18	14-19	14-20
15-18	15-19	15-20
16-18	16-19	16-20

凡例

記号	名称
⊗	塩化ビニルマンホール
⊕	レジンマンホール
●	0号マンホール
○	1号マンホール
○	2号マンホール
○	3号マンホール
○	4号マンホール
○	5号マンホール
□	6号マンホール
□	7号マンホール
■	特6号マンホール
⊖	正・長方形きよ用マンホール
⊖	A1号マンホール
⊖	特殊マンホール
⊖	小型Gマンホール
×	撤去マンホール
●	小型ます
●	曲管
▼	覆取り
▼	吐き口
✕	異径変換点
✕	管止め
⊕	ポンプ用
⊕	地埋機
⊖	副管付マンホール
□	雨水樹(道路側)
→	幹線
→	枝線
→	幹線圧送管
→	枝線圧送管
→	取付管

1 : 500

