




江南市公共下水道台帳平面図

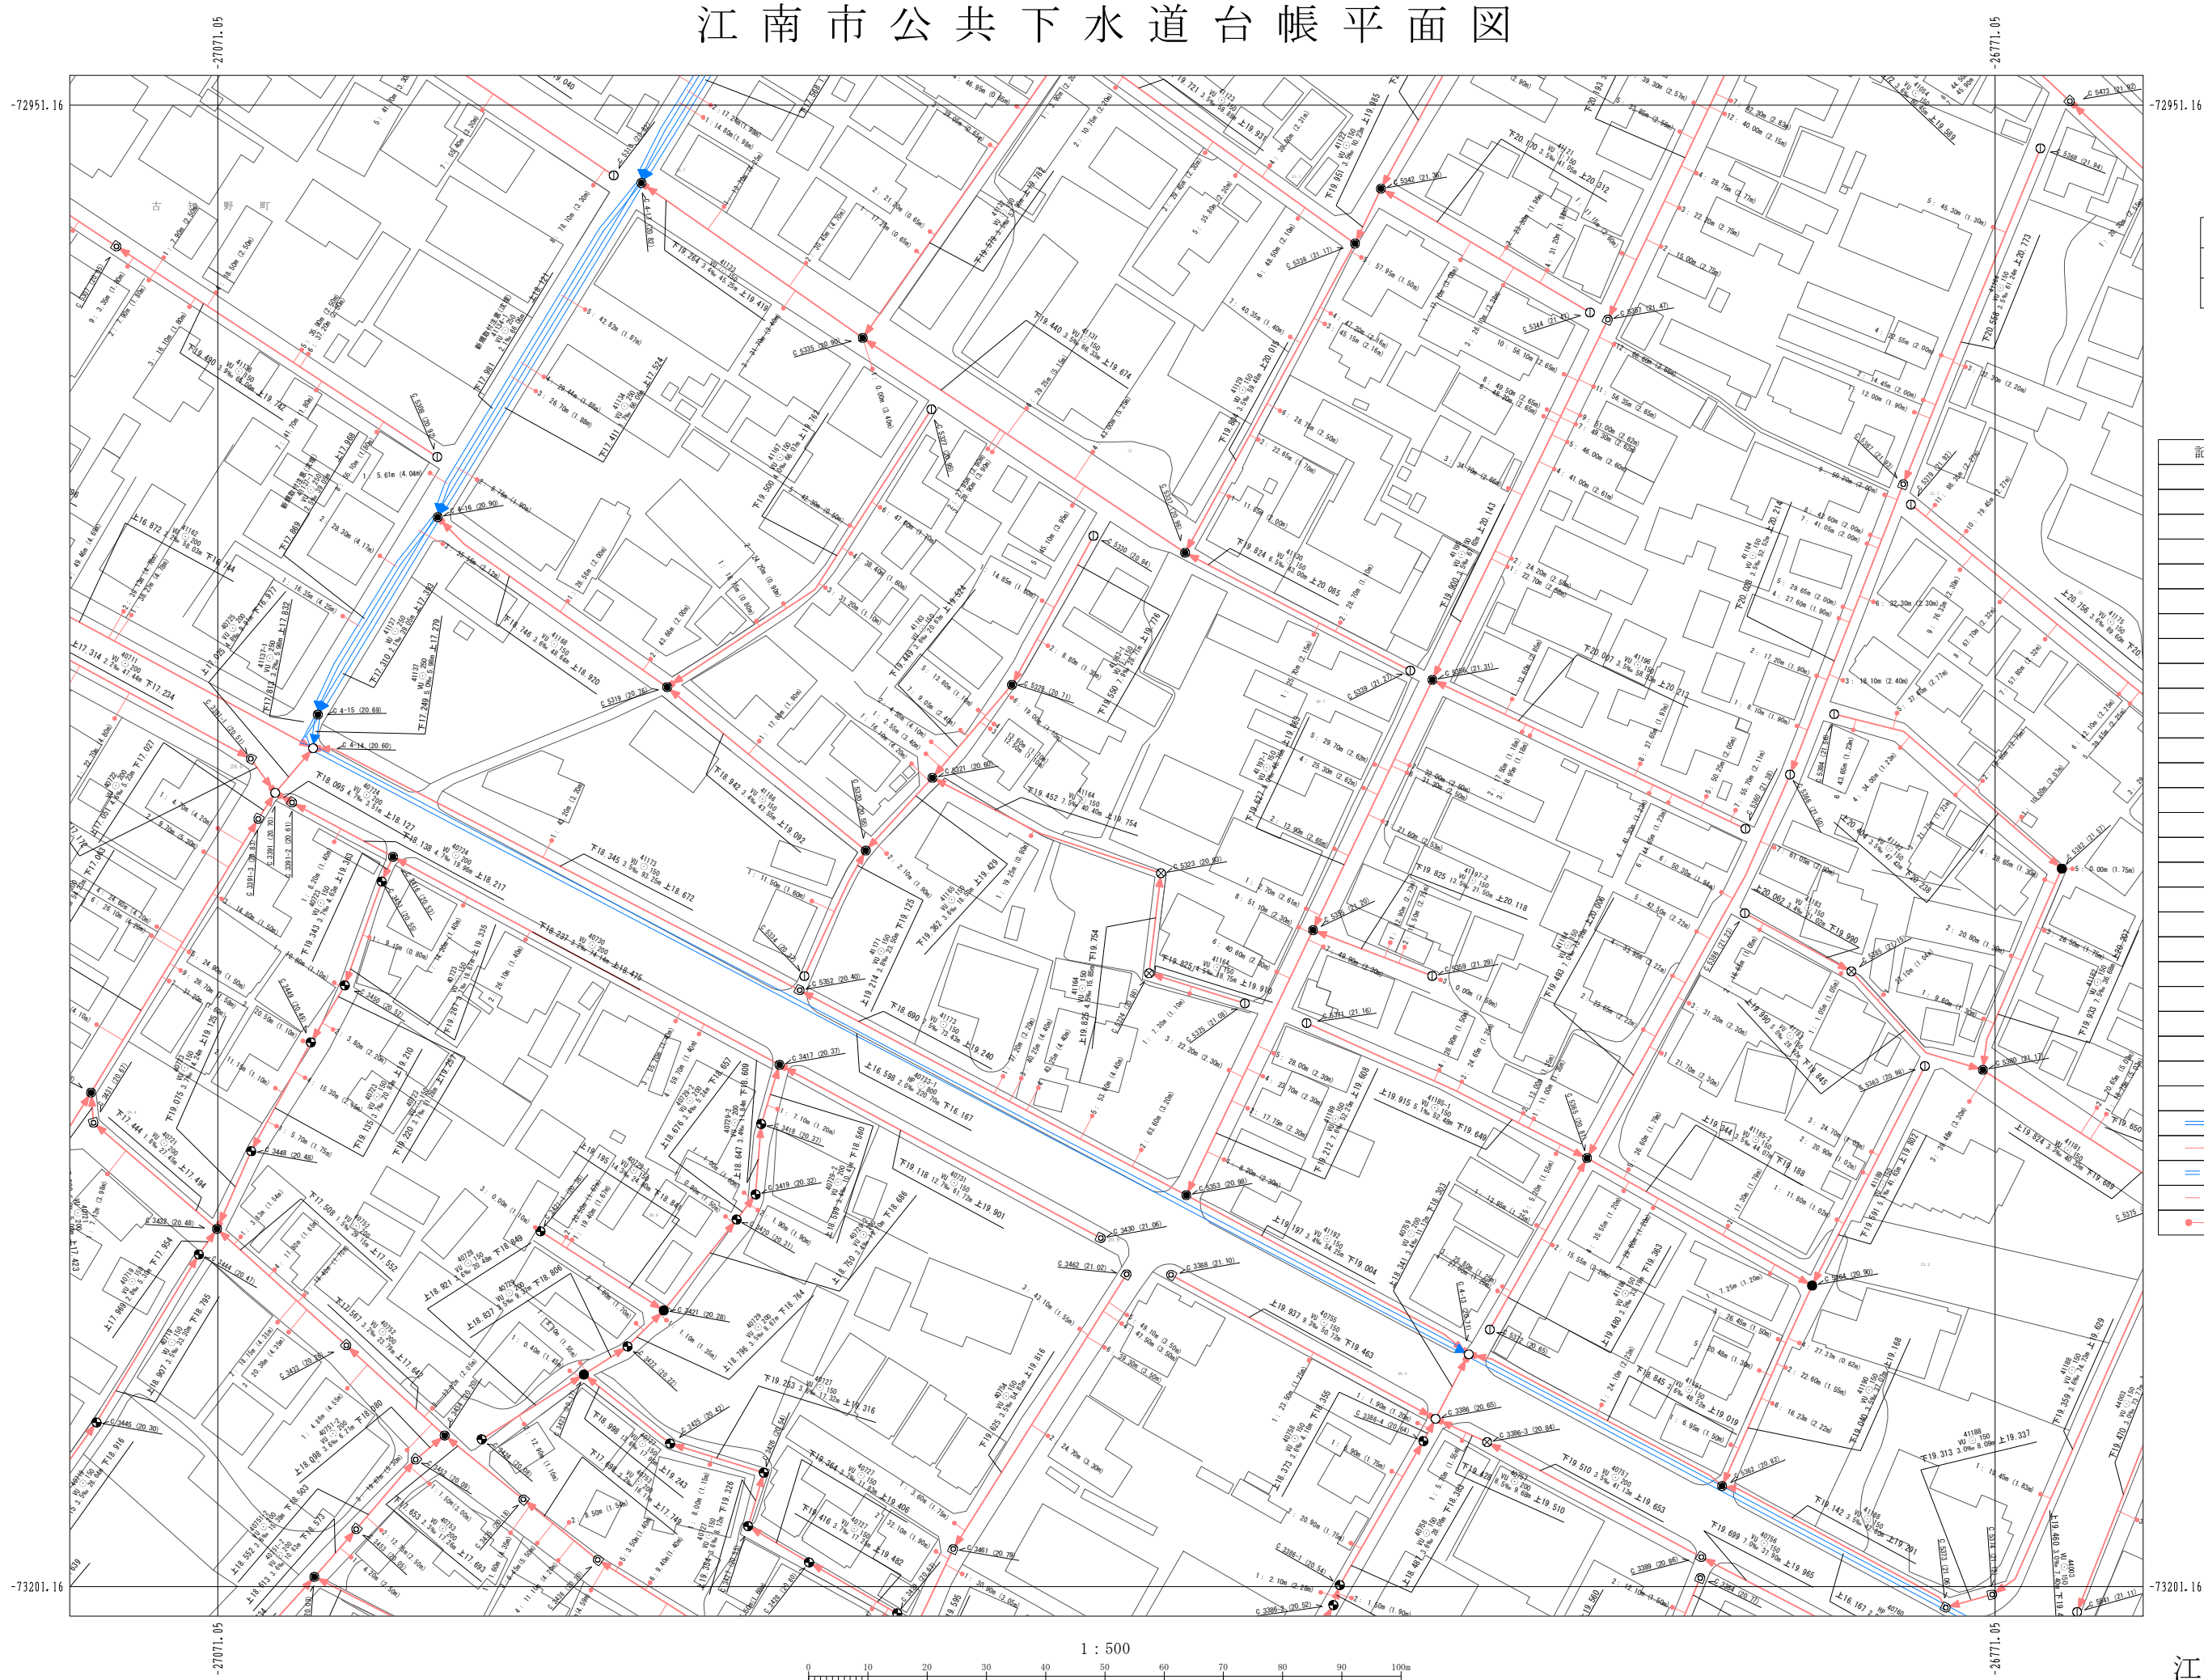

16-12	16-13	16-14
17-12	17-13	17-14
18-12	18-13	18-14

凡 例

記 号	名 称
⊗	塩化ビニルマンホール
⊙	レジンマンホール
●	0号マンホール
○	1号マンホール
○	2号マンホール
⊙	3号マンホール
⊙	4号マンホール
⊙	5号マンホール
⊙	6号マンホール
⊙	7号マンホール
⊙	特6号マンホール
⊙	正・長方形き用マンホール
⊙	A1号マンホール
⊙	特殊マンホール
⊙	小型マンホール
⊙	撤去マンホール
×	小型ます
●	曲 管
▼	脱 取 り
▼	吐 き 口
×	異径変化点
×	管 止 め
⊙	ポン プ 用
⊙	処 理 場
⊙	副管付マンホール
⊙	雨水側(道路側)
→	幹 線
→	枝 線
→	幹線圧送管
→	枝線圧送管
→	取 付 管