江南市公共下水道台帳平面図

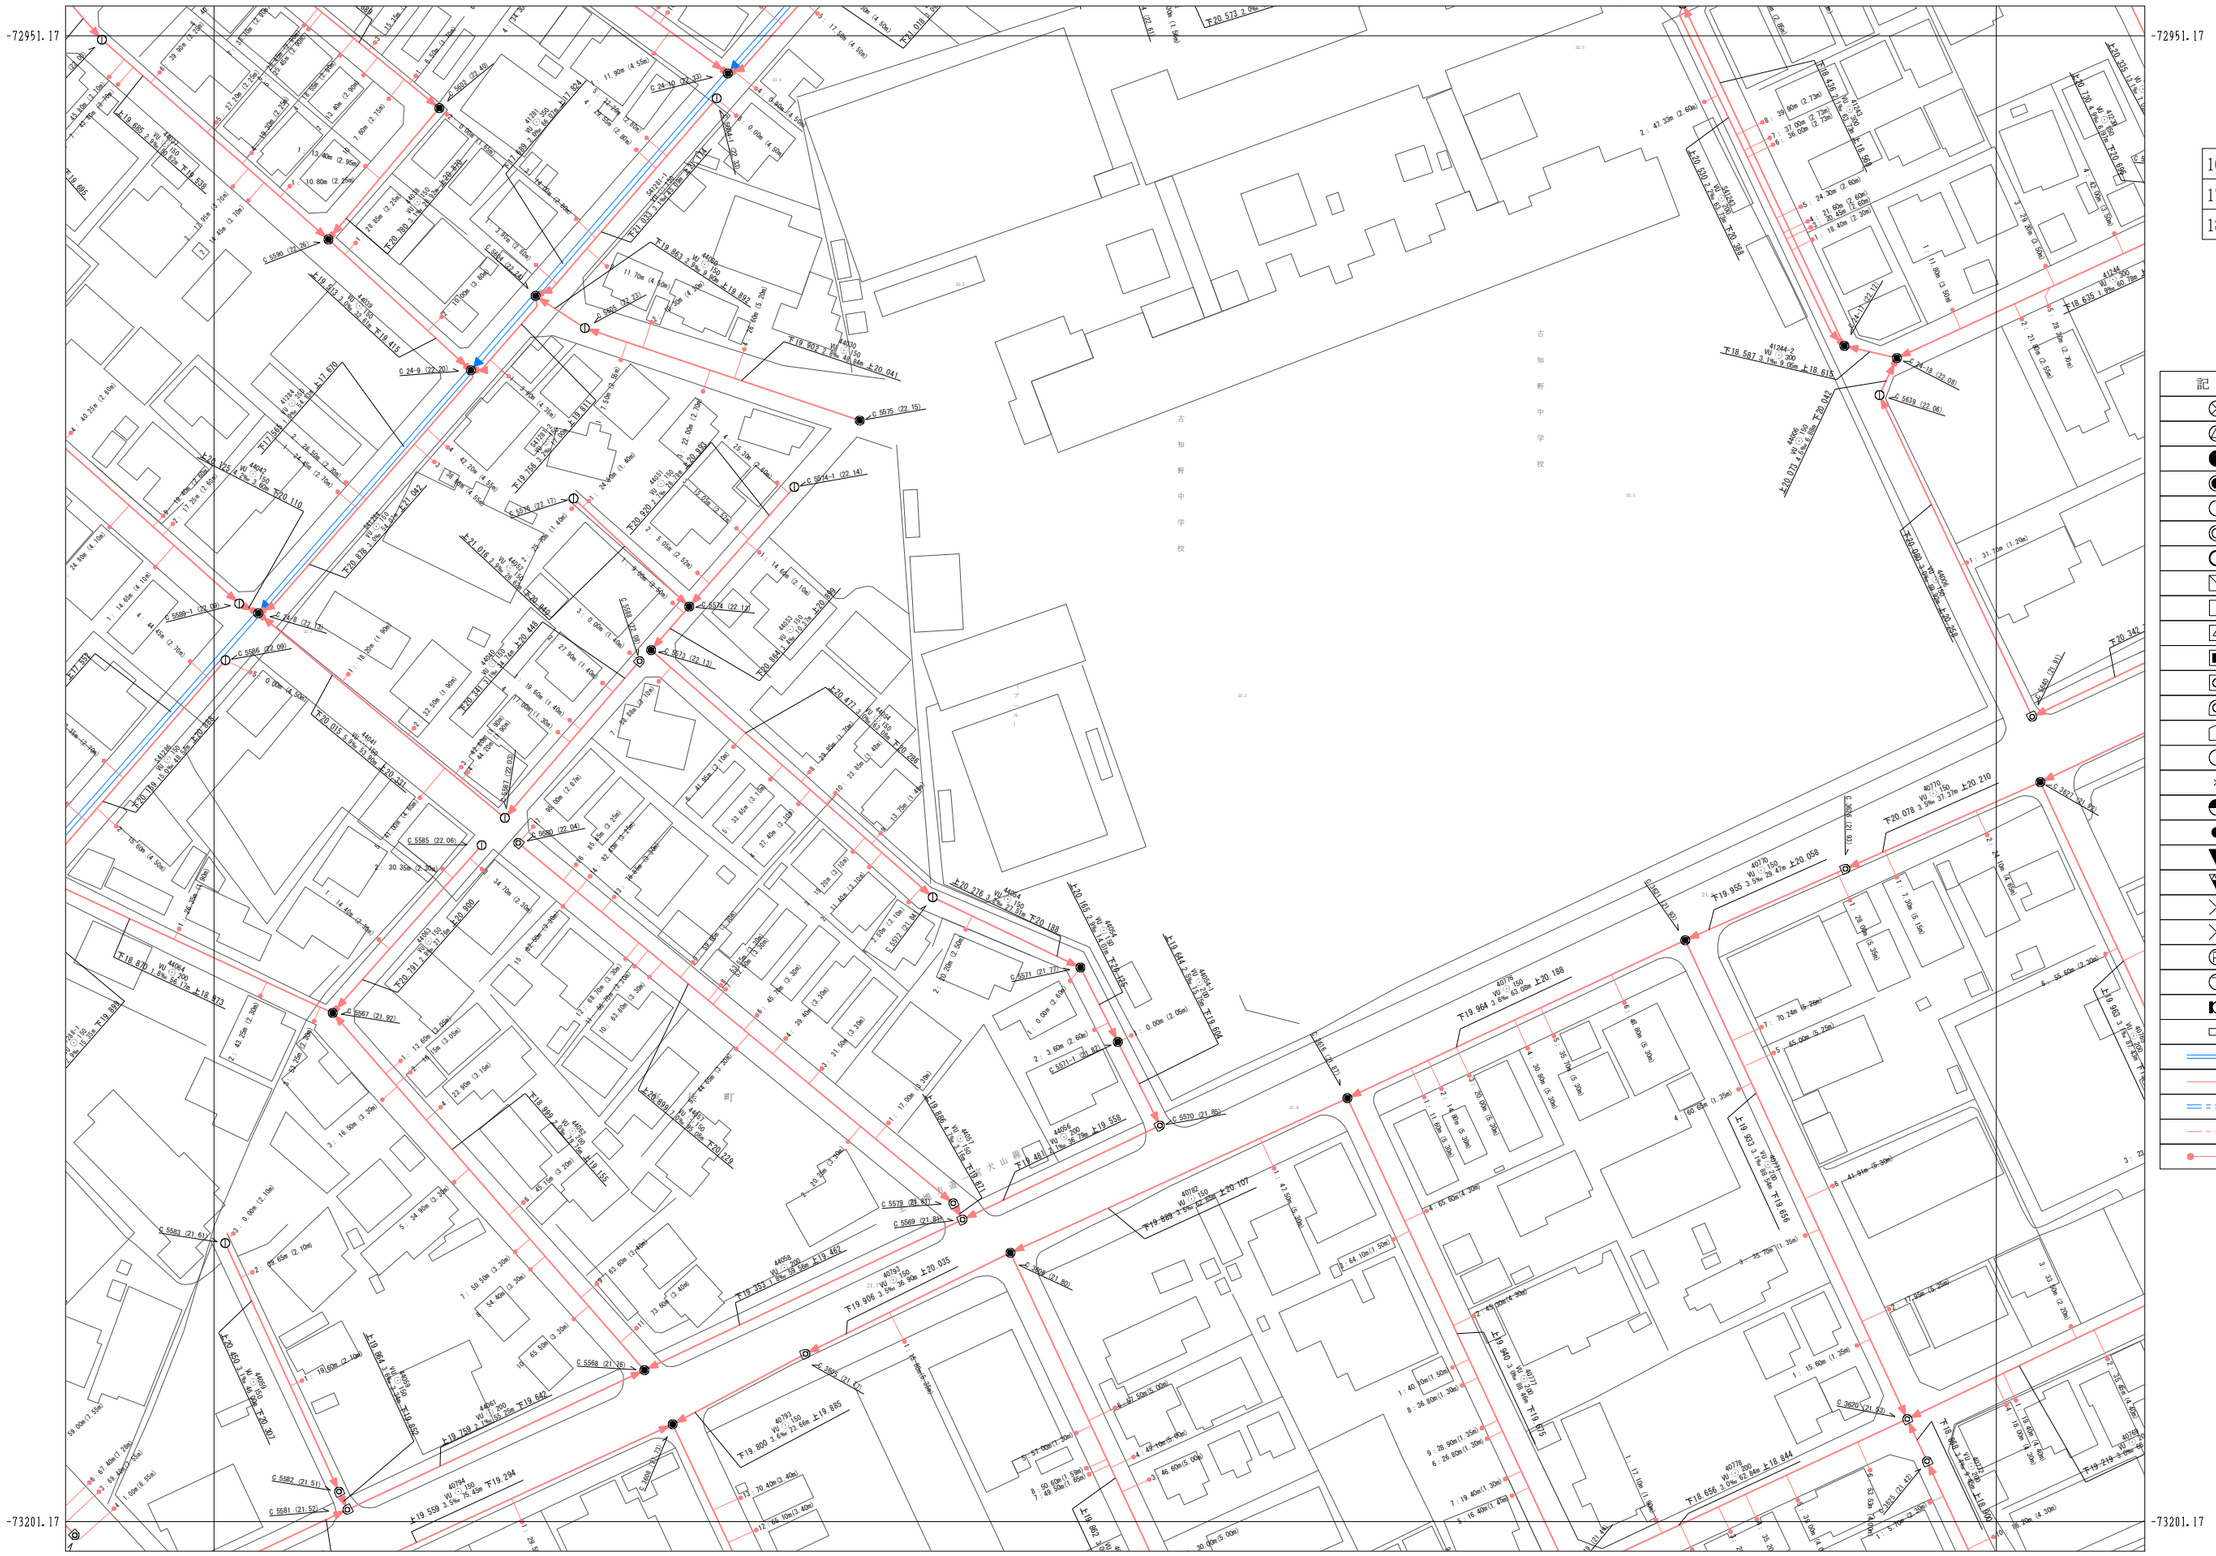

16-14	16-15	16-16
17-14	17-15	17-16
18-14	18-15	18-16

凡　例

記　号	名　称
⊗	塩化ビニルマンホール
△	レジンマンホール
●	0号マンホール
◉	1号マンホール
○	2号マンホール
◎	3号マンホール
○	4号マンホール
⧅	5号マンホール
□	6号マンホール
△	7号マンホール
■	特6号マンホール
⊡	正・長方形きょ用マンホール
⊙	A1号マンホール
⌂	特殊マンホール
⦶	小型Coマンホール
✕	撤去マンホール
◔	小型ます
●	曲管
▼	腹取り
▼	吐き口
✳	異性変化点
✕	管止め
Ⓟ	ポンプ用
Ⓣ	処理場
◐	副管付マンホール
▭	雨水桝(道路桝)
═══►	幹線
────►	枝線
═ ═ ═►	幹線圧送管
─ ─ ─►	枝線圧送管
●────	取付管

1 : 500

0 10 20 30 40 50 60 70 80 90 100m

江南市下水道課