


江南市公共下水道台帳平面図

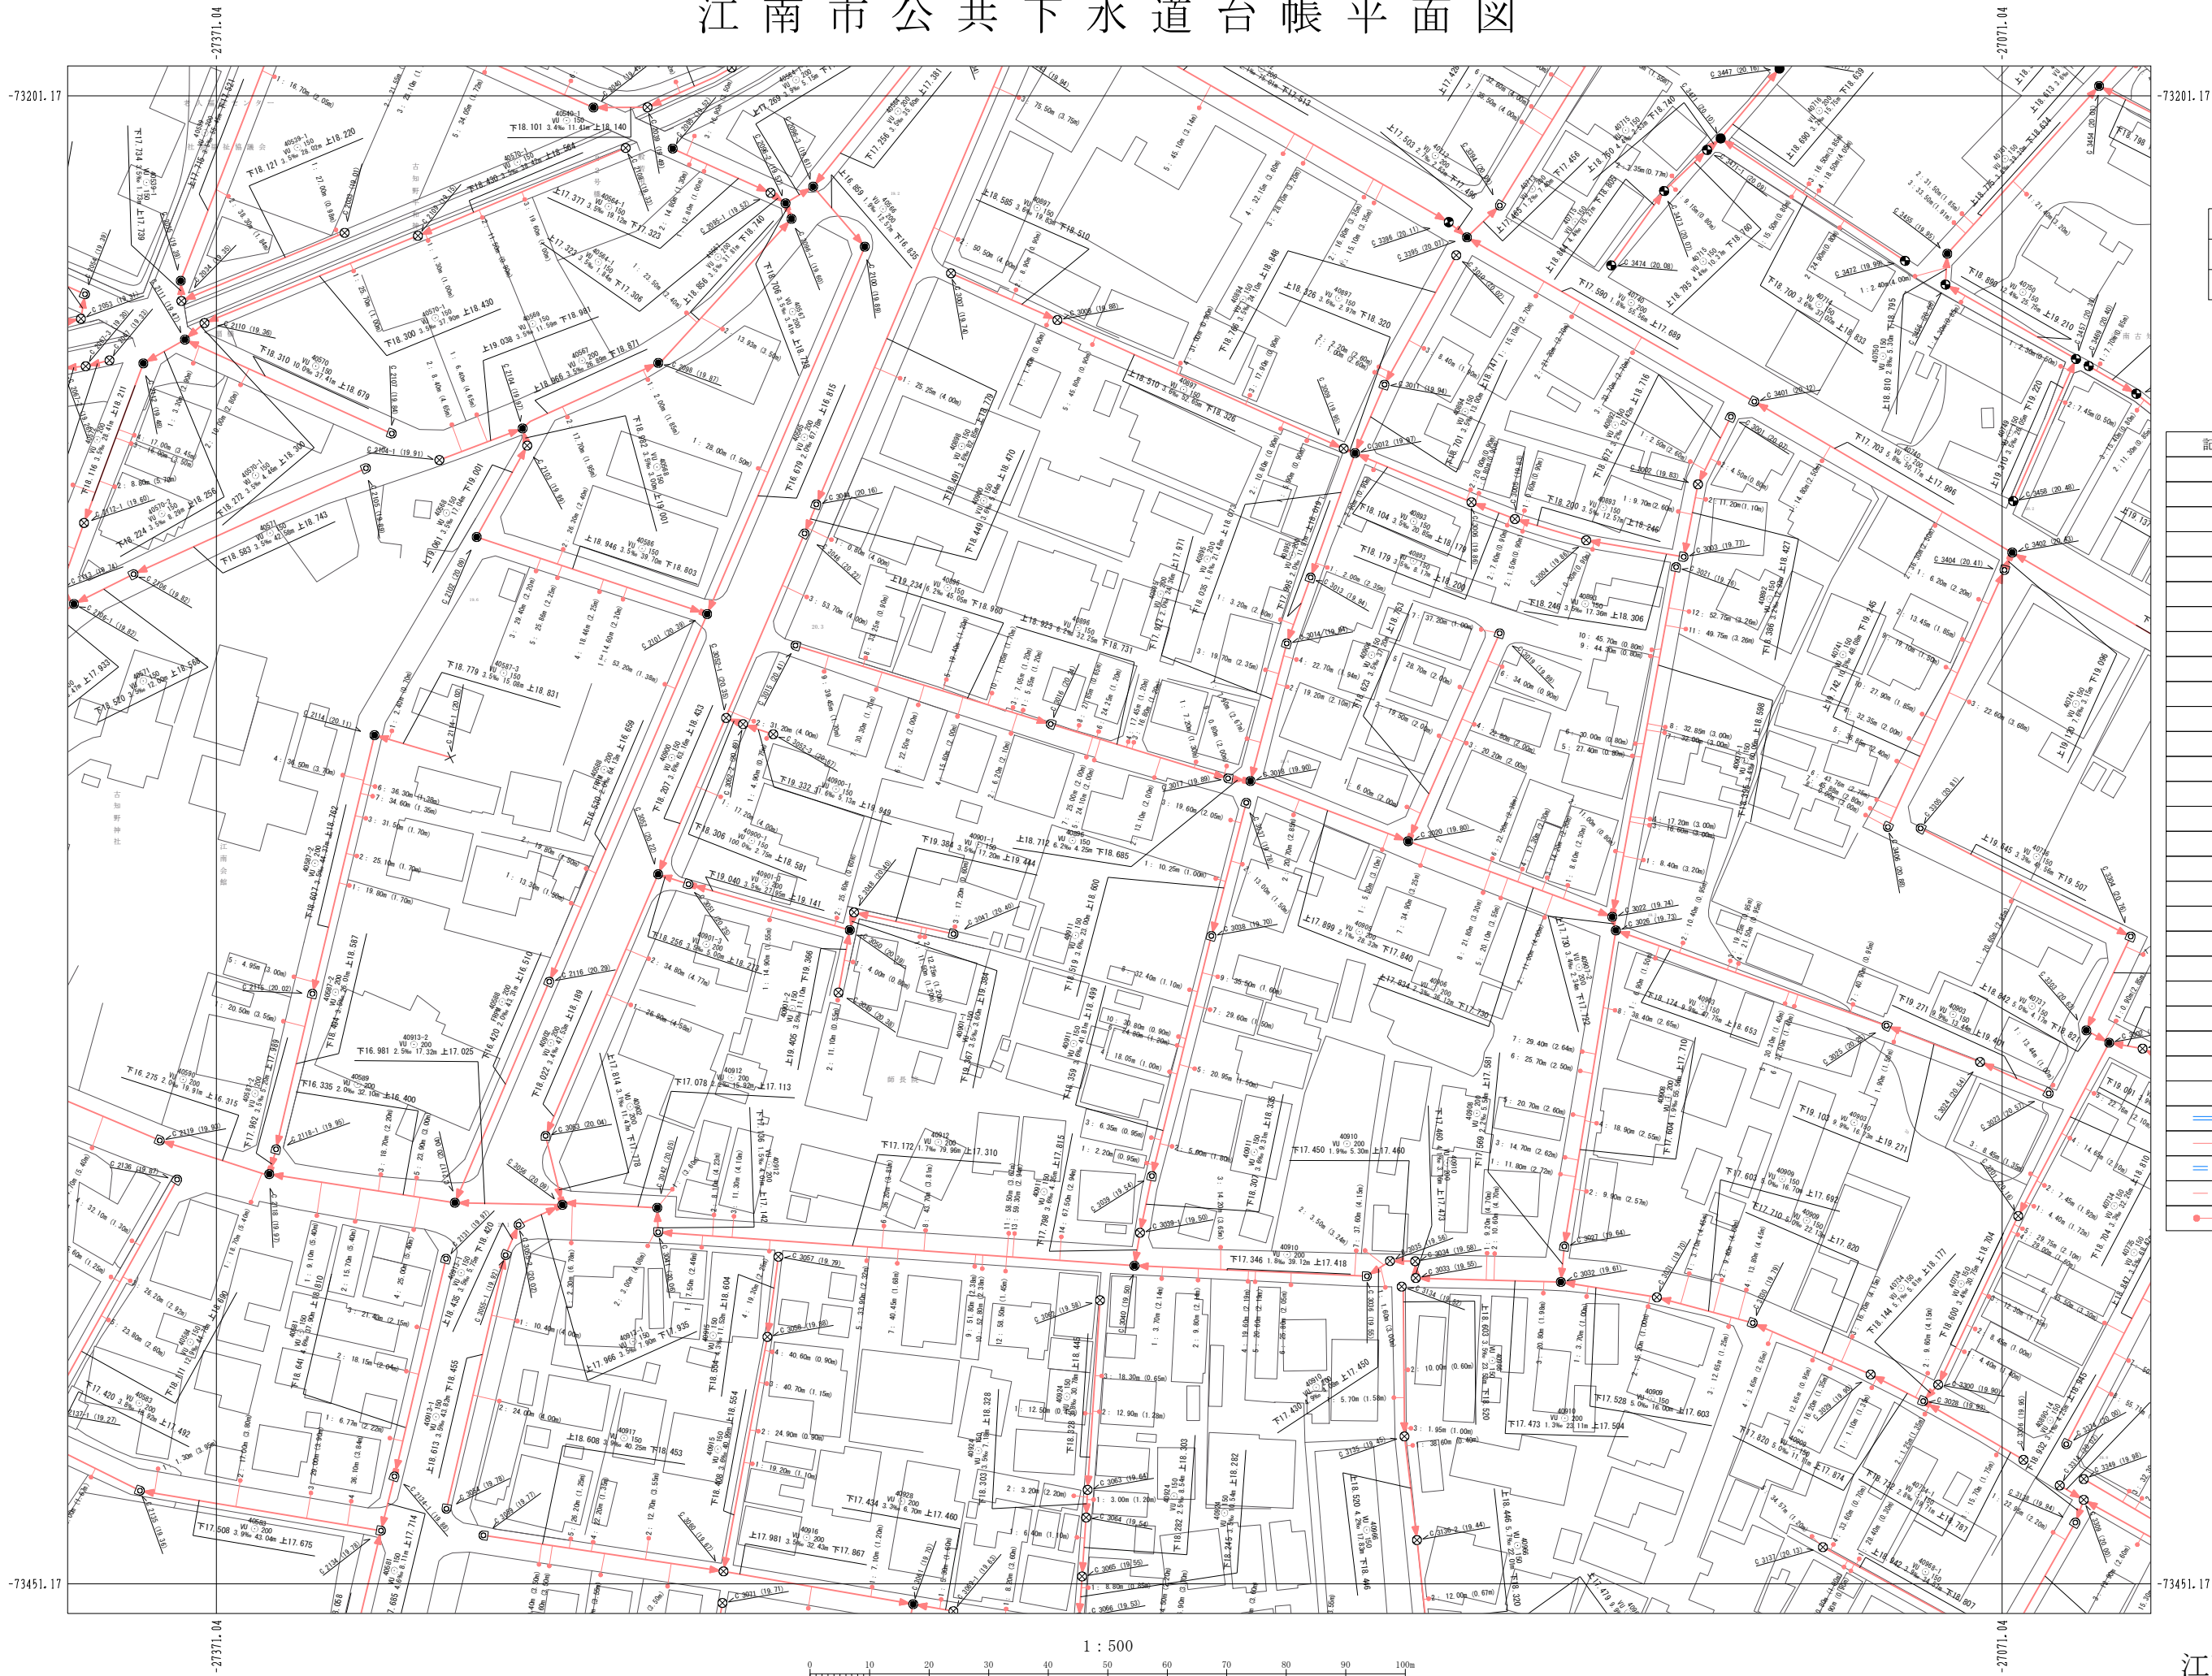

17-11	17-12	17-13
18-11	18-12	18-13
19-11	19-12	19-13

凡 例

記 号	名 称
⊗	塩化ビニルマンホール
⊙	レジンマンホール
●	0号マンホール
○	1号マンホール
⊖	2号マンホール
⊕	3号マンホール
⊗	4号マンホール
⊘	5号マンホール
⊙	6号マンホール
⊚	7号マンホール
⊛	特6号マンホール
⊜	正・長方形上用マンホール
⊝	A1号マンホール
⊞	特殊マンホール
⊠	小型マンホール
×	撤去マンホール
●	小型ます
●	曲 管
▼	脱 取 り
▲	吐 き 口
✕	異径変化点
✕	管 止 め
⊕	ポン プ 用
⊕	処 理 場
⊕	副管付マンホール
□	雨水幹線(道路側)
→	幹 線
→	枝 線
→	幹線圧送管
→	枝線圧送管
→	取 付 管

1 : 500