江南市公共下水道台帳平面図

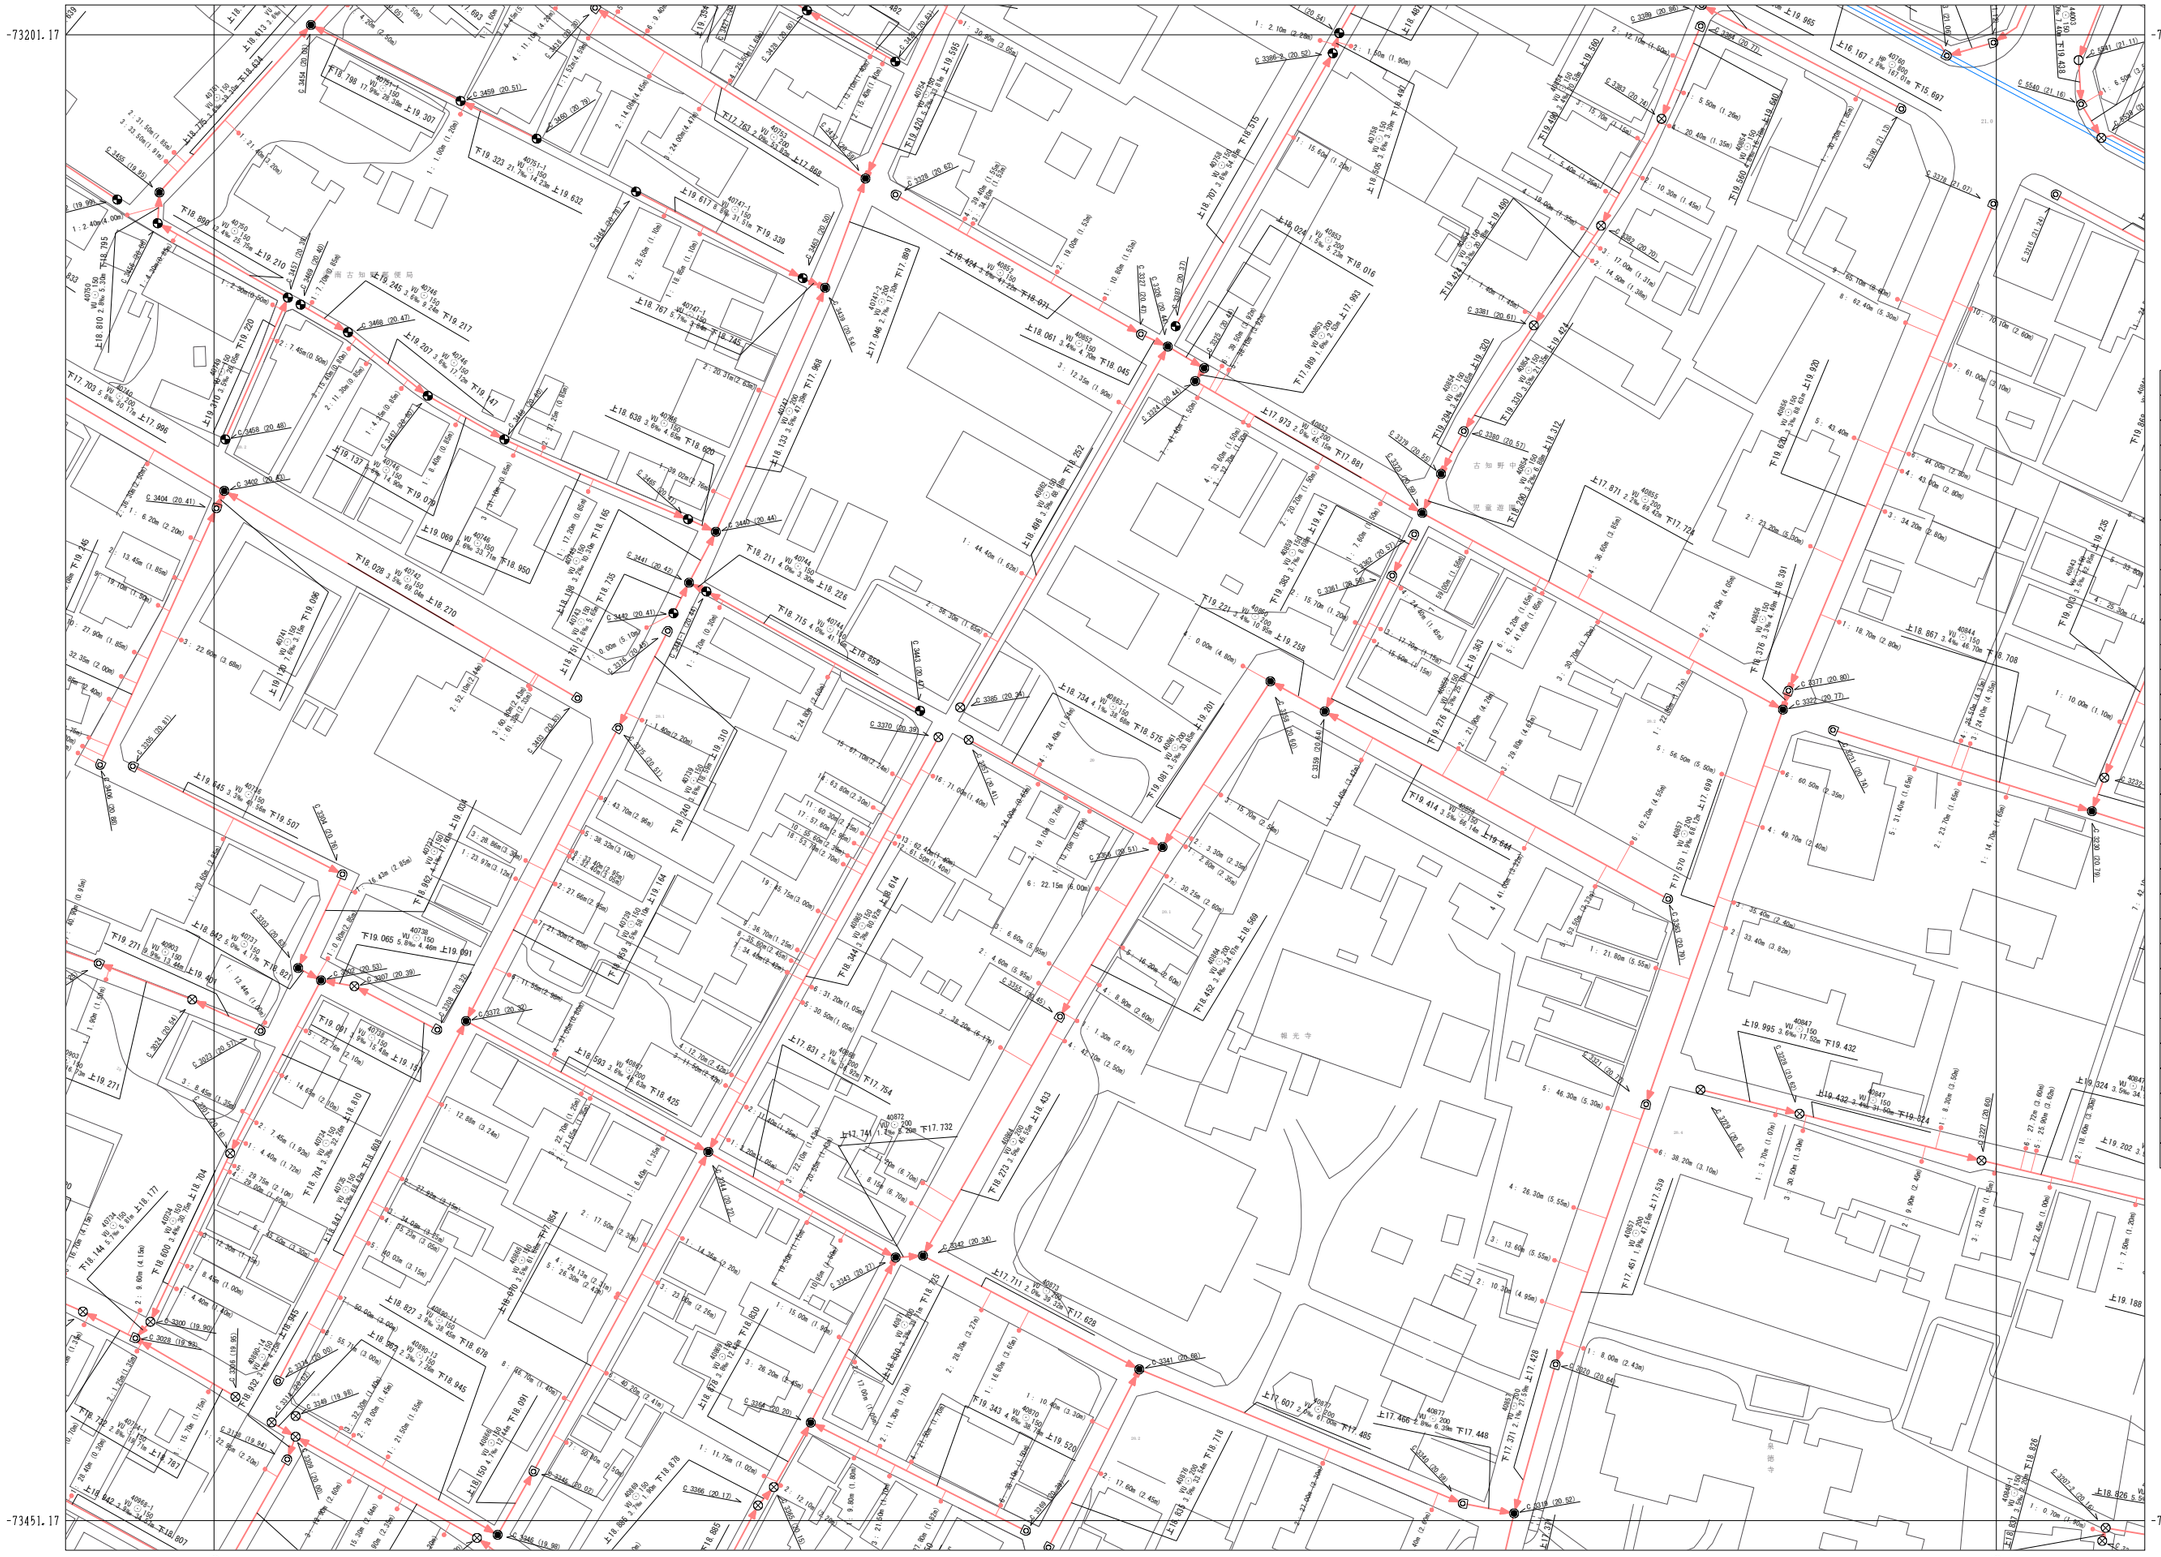

17-12	17-13	17-14
18-12	18-13	18-14
19-12	19-13	19-14

凡　例

記　号	名　称
⊗	塩化ビニルマンホール
△	レジンマンホール
●	0号マンホール
◉	1号マンホール
○	2号マンホール
◎	3号マンホール
○	4号マンホール
⧅	5号マンホール
□	6号マンホール
△	7号マンホール
■	特6号マンホール
⊡	正・長方形きょ用マンホール
⊙	A1号マンホール
⌂	特殊マンホール
⦶	小型Coマンホール
×	撤去マンホール
◕	小　型　ま　す
●	曲　　管
▼	腹　取　り
▼	吐　き　口
✳	属性変化点
×	管　止　め
Ⓟ	ポ　ン　プ　用
Ⓣ	処　理　場
◐	副管付マンホール
▭	雨水桝(道路桝)
═══►	幹　　線
═══►	枝　　線
═══►	幹線圧送管
═══►	枝線圧送管
●═══	取　付　管

1 : 500

0 10 20 30 40 50 60 70 80 90 100m

江南市下水道課