


江南市公共下水道台帳平面図

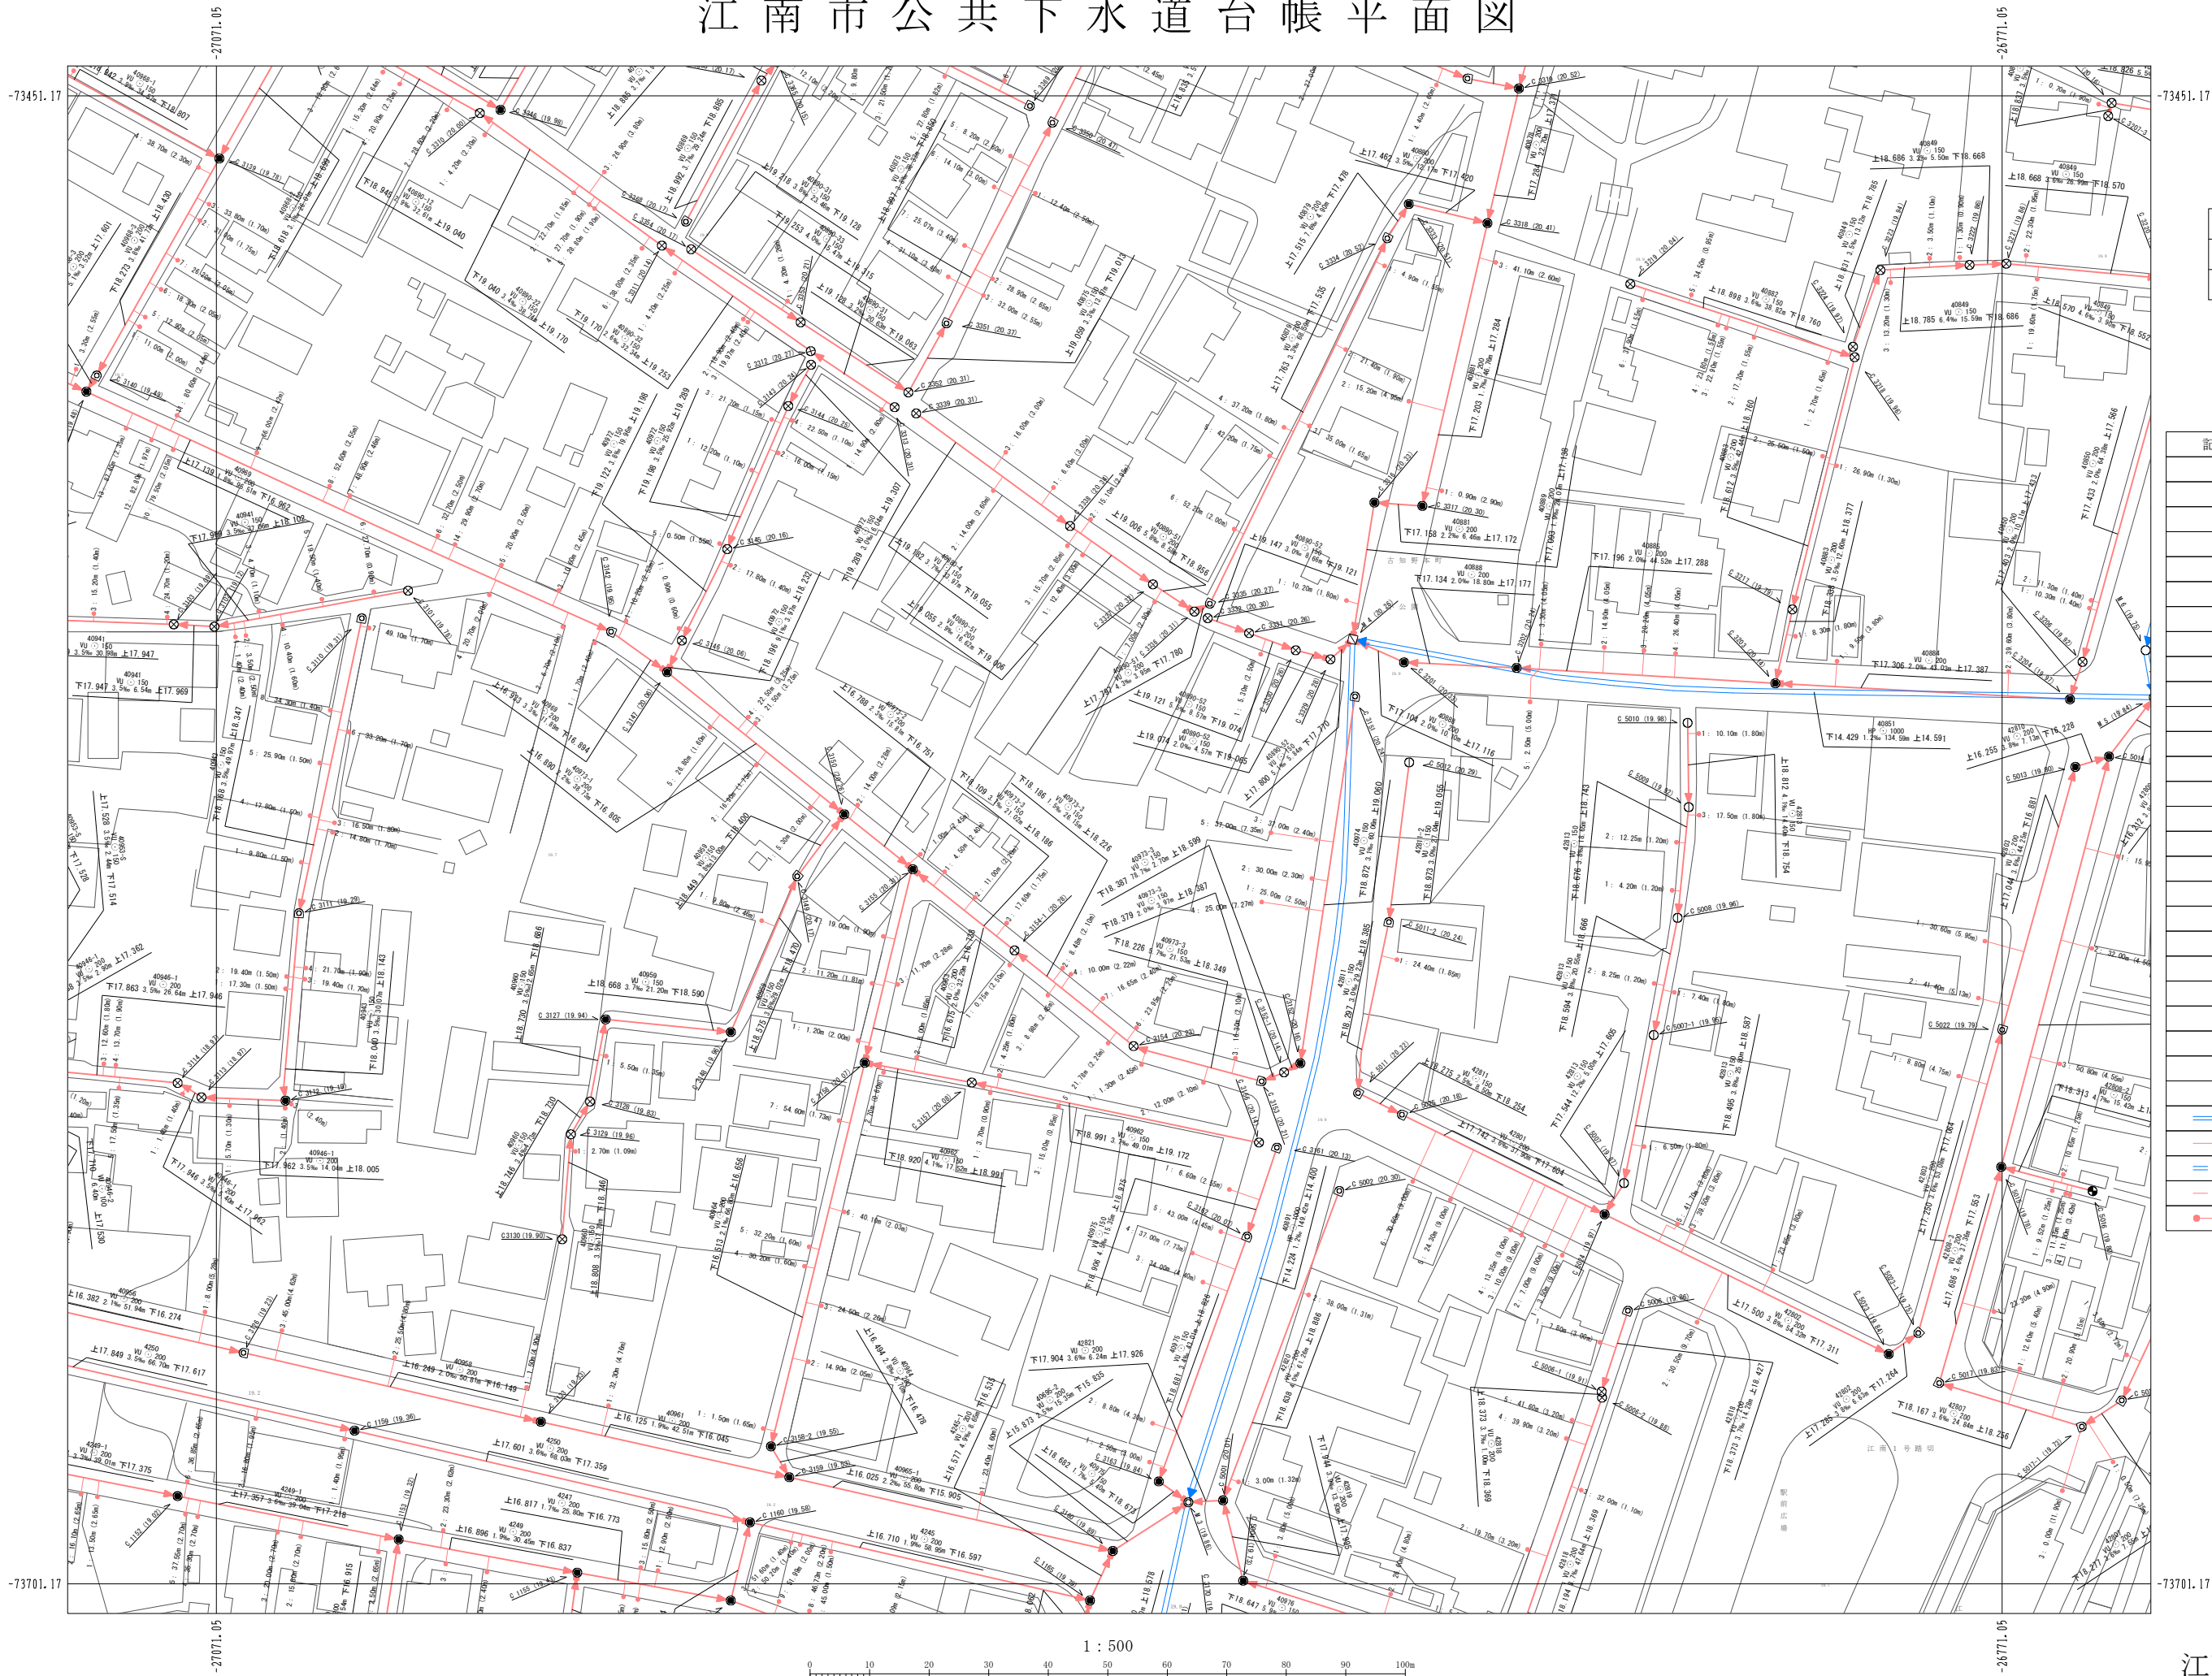

18-12	18-13	18-14
19-12	19-13	19-14
20-12	20-13	20-14

凡 例

記 号	名 称
⊗	塩化ビニルマンホール
⊙	レジンマンホール
●	0号マンホール
○	1号マンホール
○	2号マンホール
○	3号マンホール
○	4号マンホール
□	5号マンホール
□	6号マンホール
△	7号マンホール
■	特6号マンホール
□	正・長方形上用マンホール
□	A1号マンホール
□	特殊マンホール
○	小型6号マンホール
×	撤去マンホール
●	小型ます
●	曲 管
▼	脱 取 り
▼	吐 き 口
×	異径変化点
×	管 止 め
⊕	ポン プ 用
⊕	処 理 場
⊕	副管付マンホール
□	雨水幹線(透路)
→	幹 線
→	枝 線
→	幹線圧送管
→	枝線圧送管
→	取 付 管