


江南市公共下水道台帳平面図

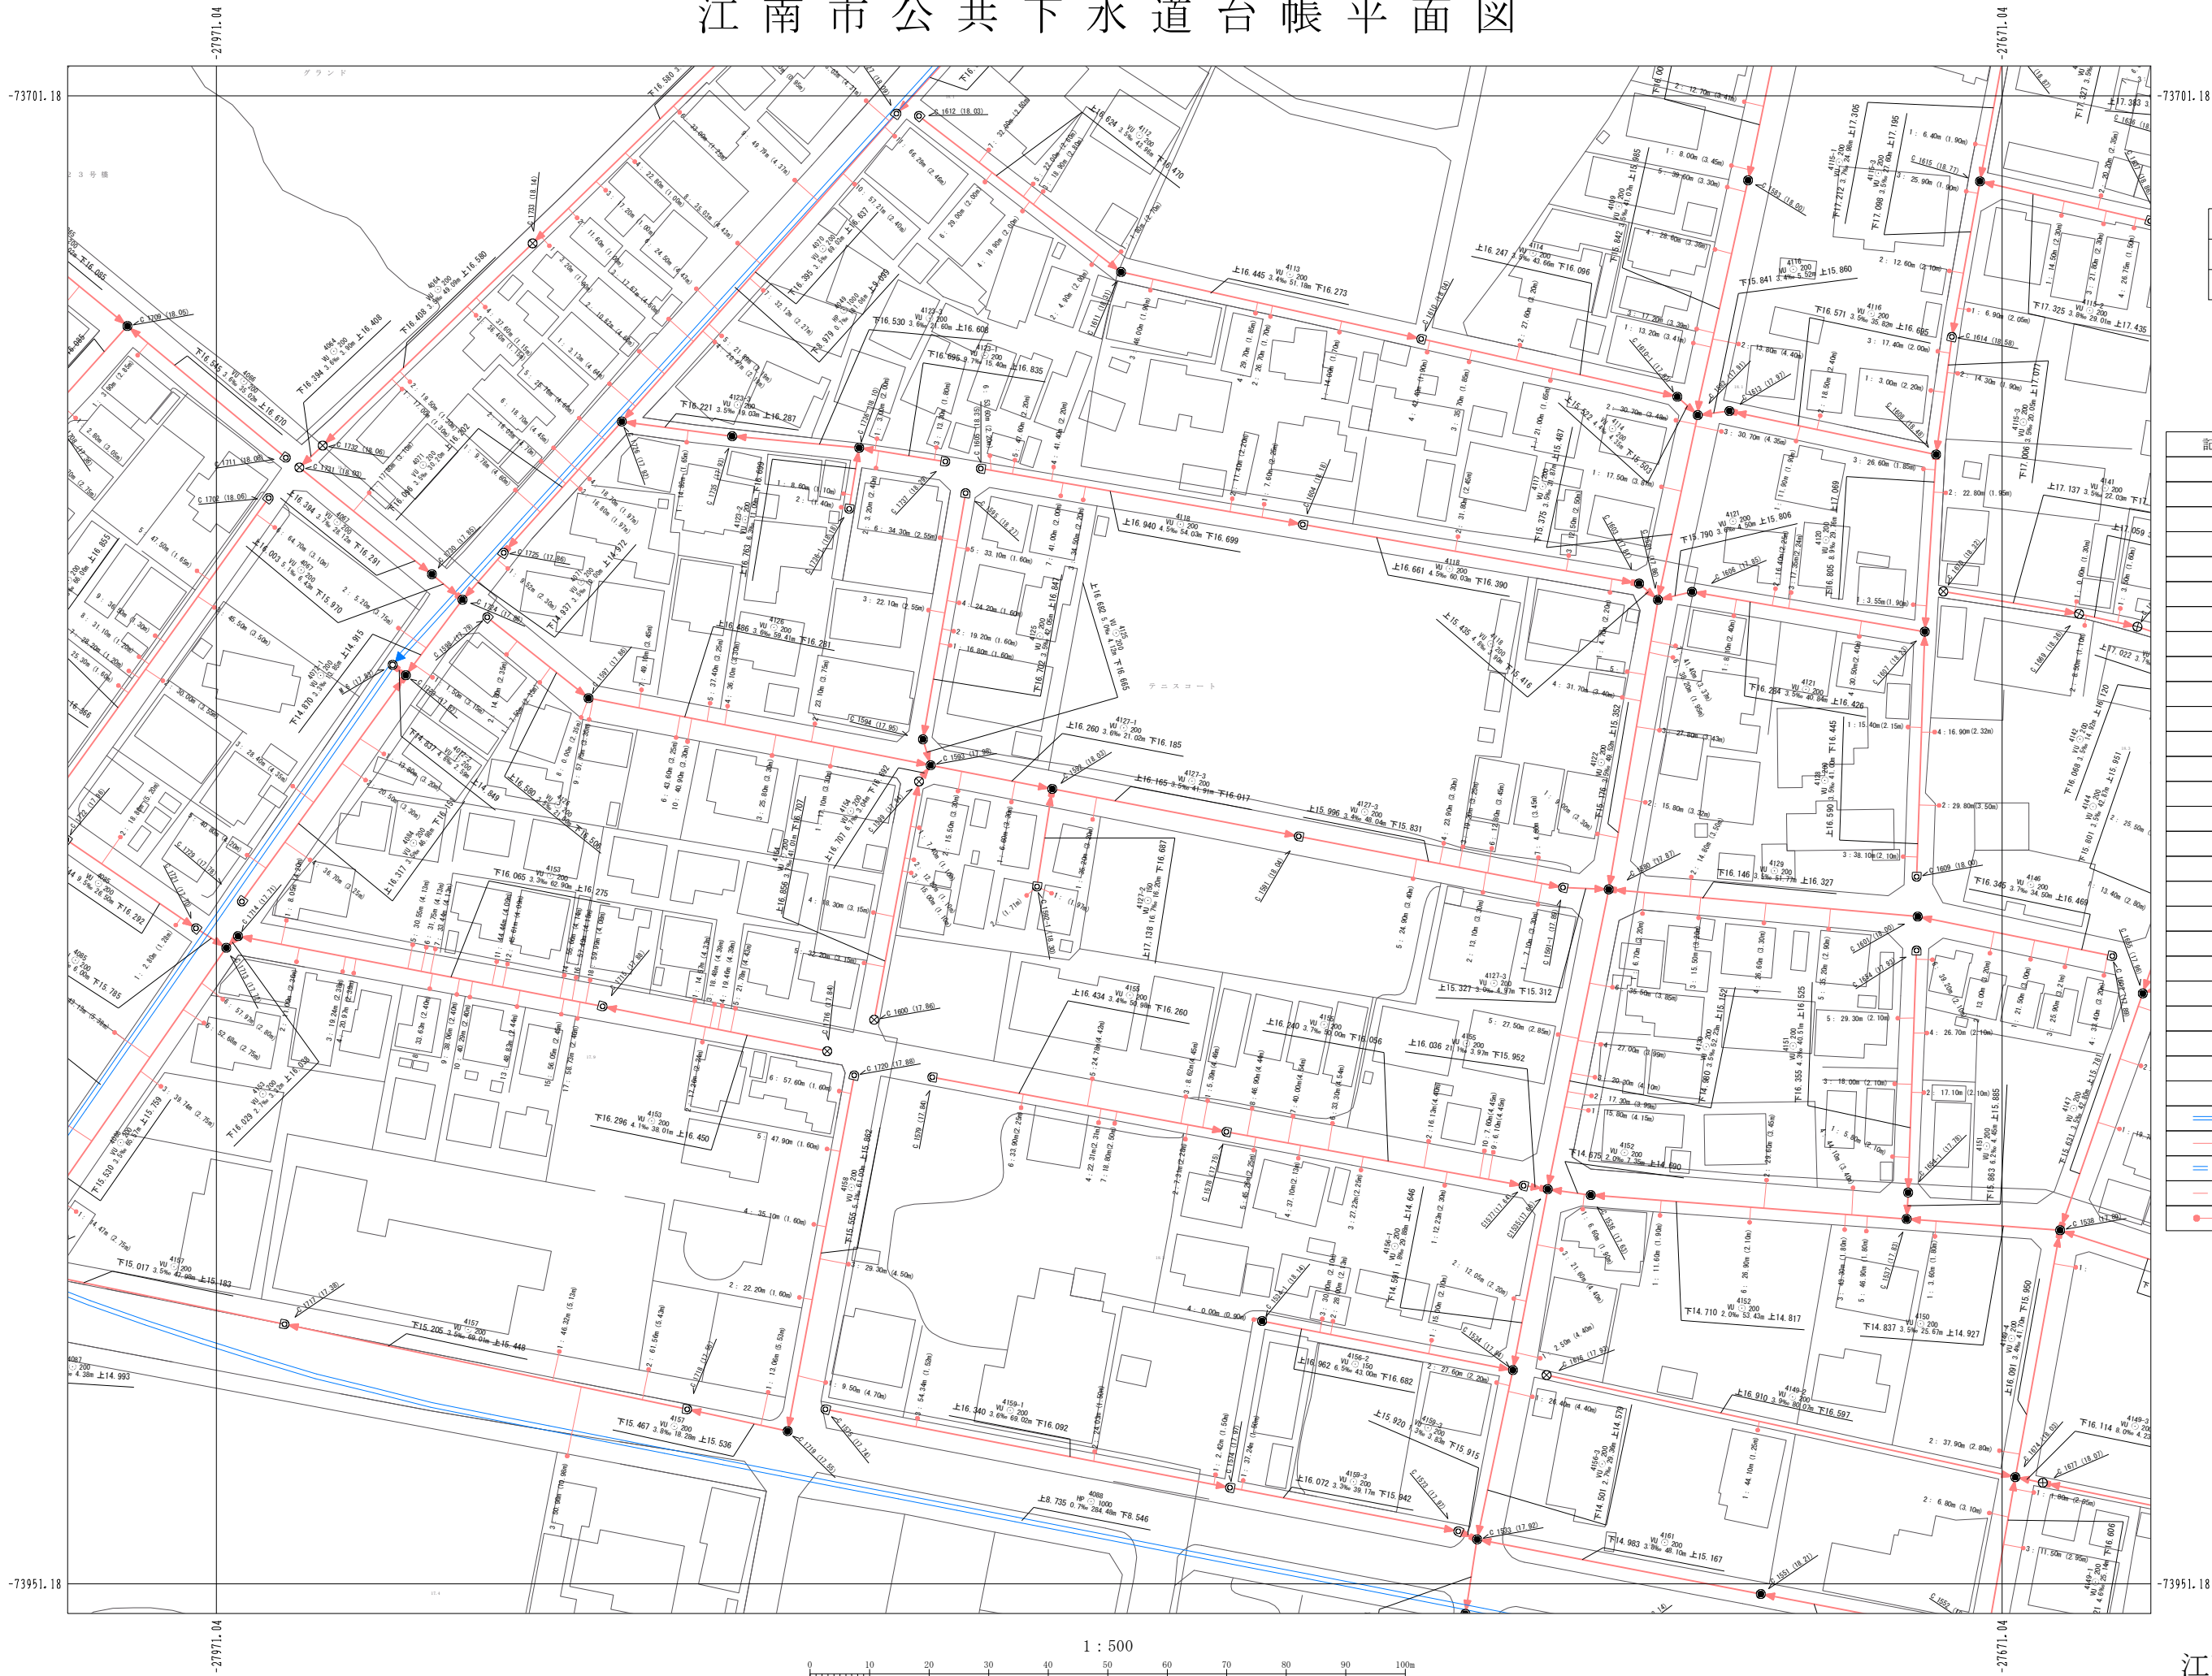

19-09	19-10	19-11
20-09	20-10	20-11
21-09	21-10	21-11

凡 例	
記 号	名 称
⊗	塩化ビニルマンホール
⊙	レジンマンホール
●	0号マンホール
○	1号マンホール
○	2号マンホール
○	3号マンホール
○	4号マンホール
○	5号マンホール
○	6号マンホール
○	7号マンホール
⊠	特6号マンホール
⊠	正・長方形きり用マンホール
⊠	A1号マンホール
⊠	特殊マンホール
⊠	小型マンホール
⊠	撤去マンホール
⊠	小 型 ます
●	曲 管
▲	脱 取 り
▲	社 ぎ 口
×	異 径 変 化 点
×	管 止 め
⊕	ポンプ用
⊕	処 理 場
⊕	副管付マンホール
⊕	雨水幹(道路側)
→	幹 線
→	枝 線
→	幹線圧送管
→	枝線圧送管
→	取 付 管