


江南市公共下水道台帳平面図

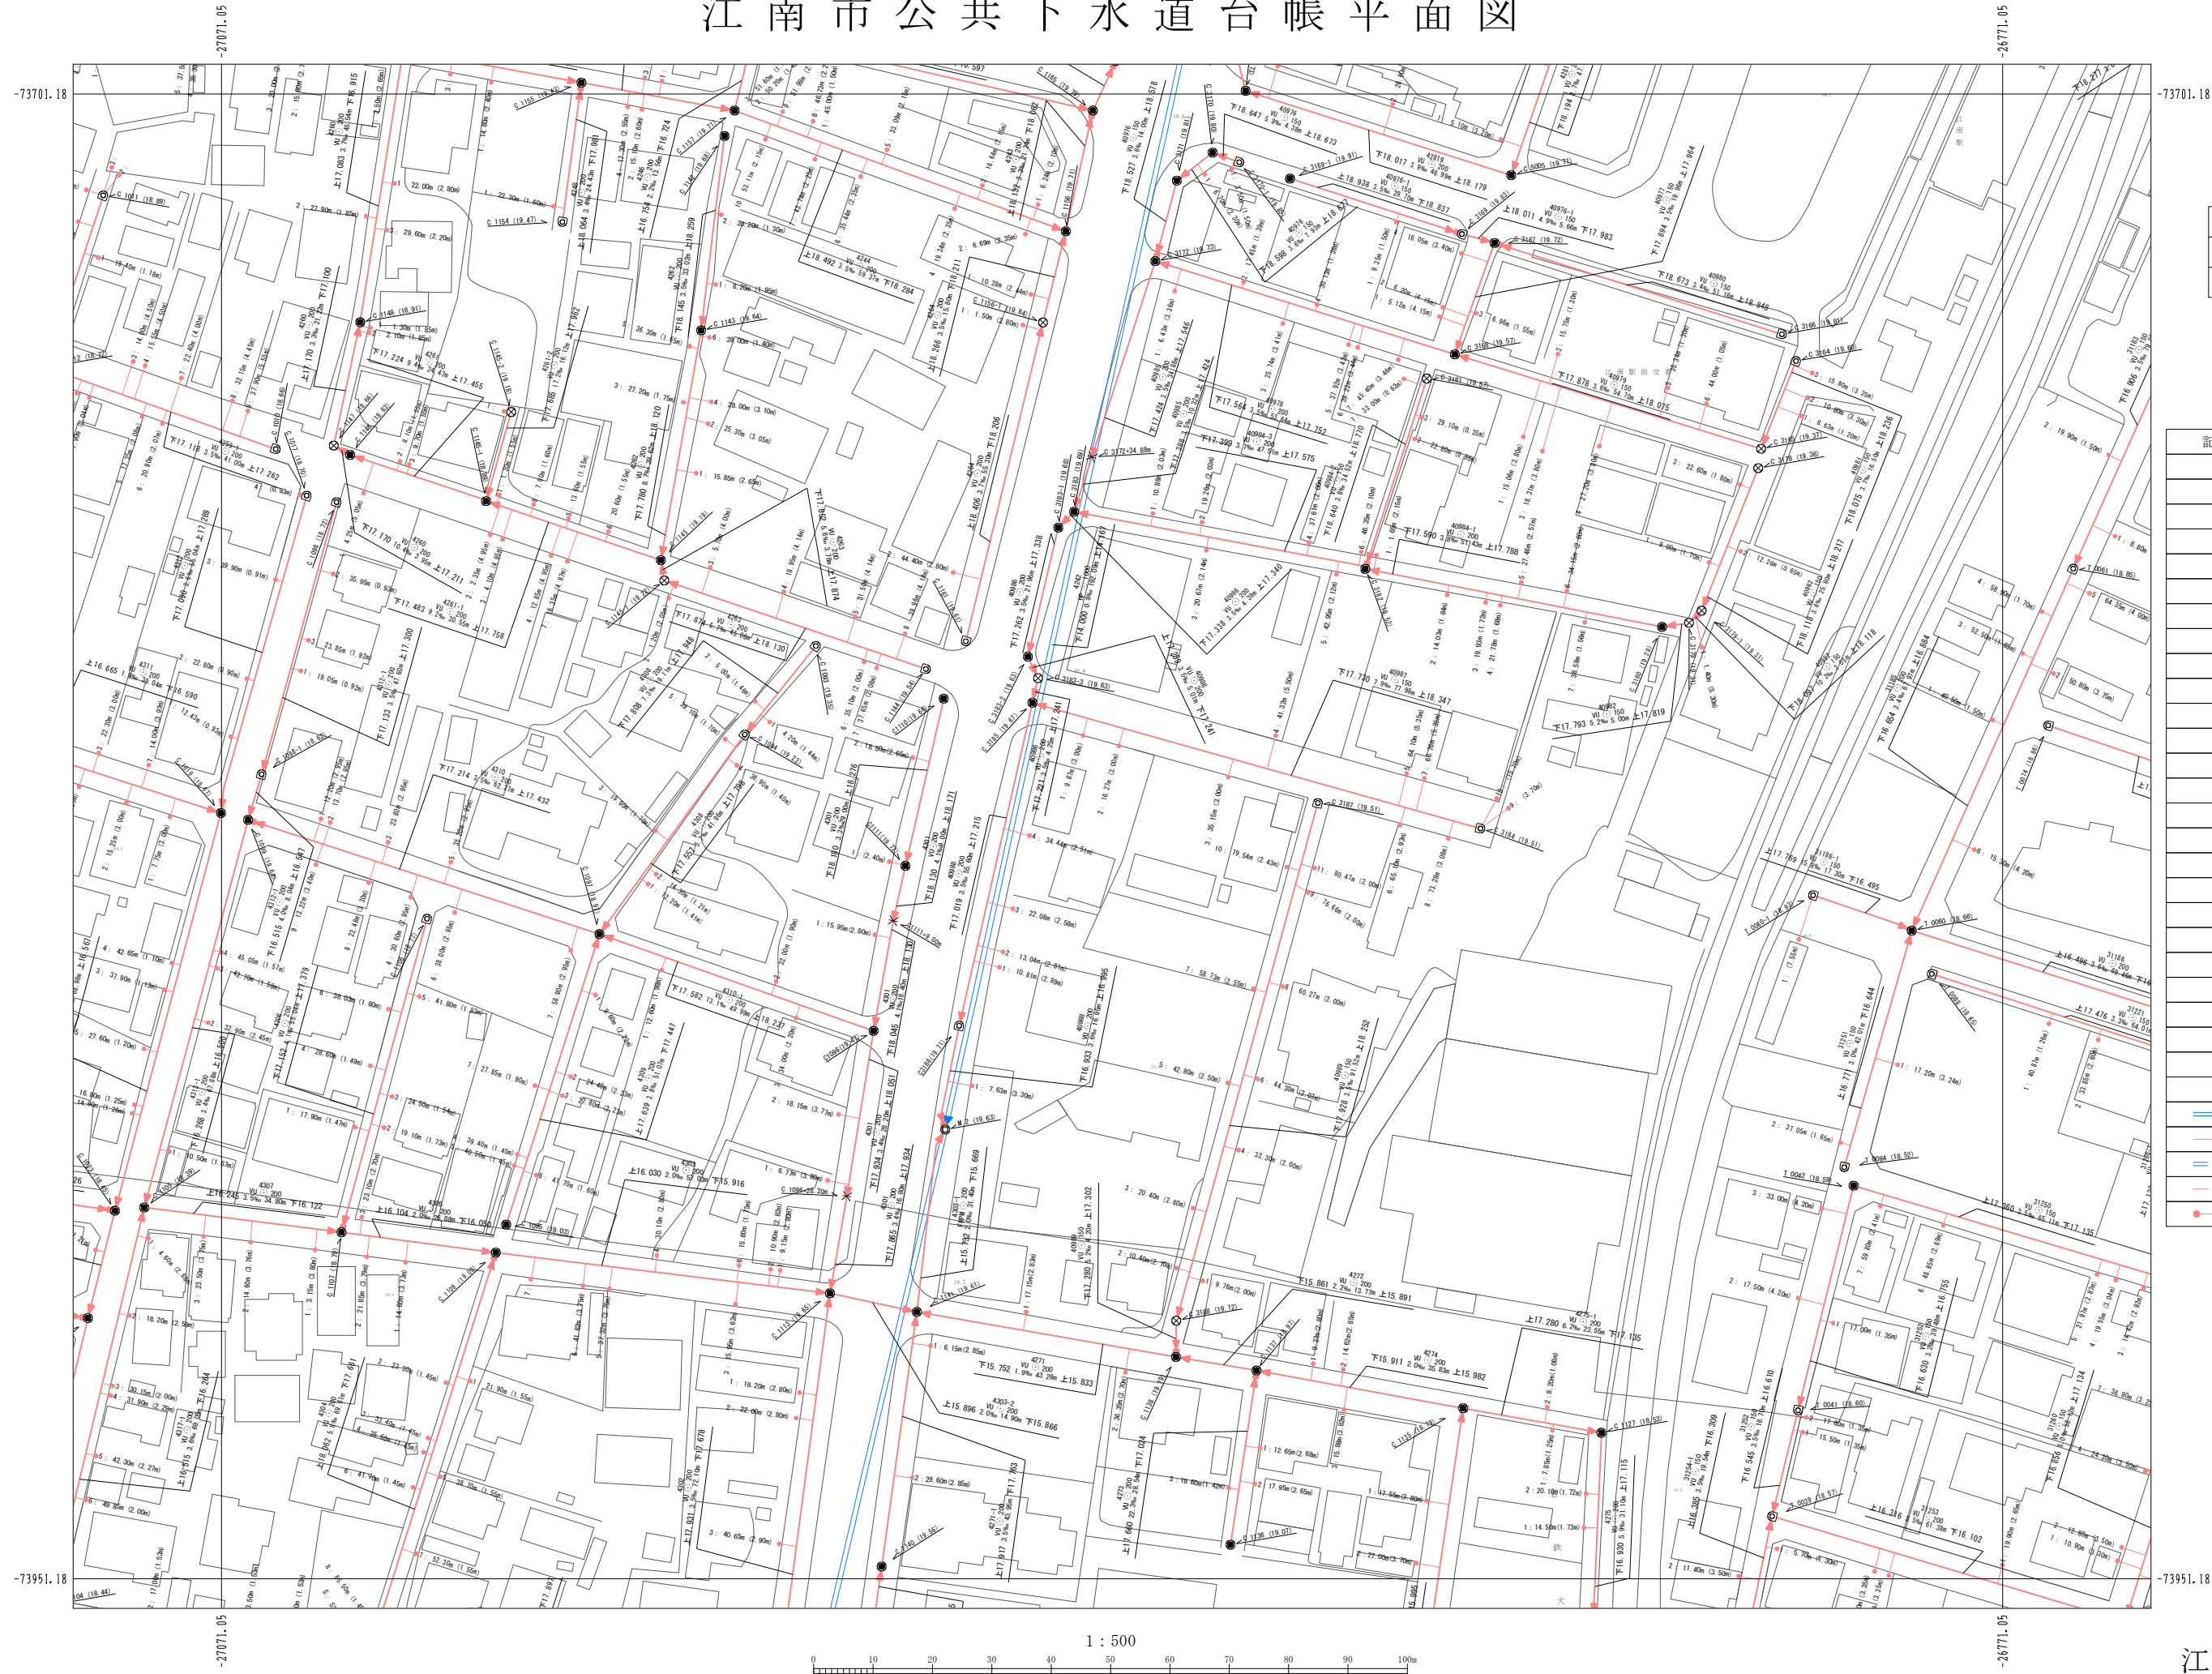

19-12	19-13	19-14
20-12	20-13	20-14
21-12	21-13	21-14

凡 例

記 号	名 称
	塩化ビニルマンホール
	レジンマンホール
	0号マンホール
	1号マンホール
	2号マンホール
	3号マンホール
	4号マンホール
	5号マンホール
	6号マンホール
	7号マンホール
	特6号マンホール
	正・長方形きり用マンホール
	A1号マンホール
	特殊マンホール
	小型6号マンホール
	小型マンホール
	小型ます
	曲 管
	脱 取
	点 検 口
	異種変化点
	管 止 め
	ポン プ 用
	処理場
	側管付マンホール
	雨水排水路
	幹 線
	枝 線
	幹線圧送管
	枝線圧送管
	取 付 管