


江南市公共下水道台帳平面図

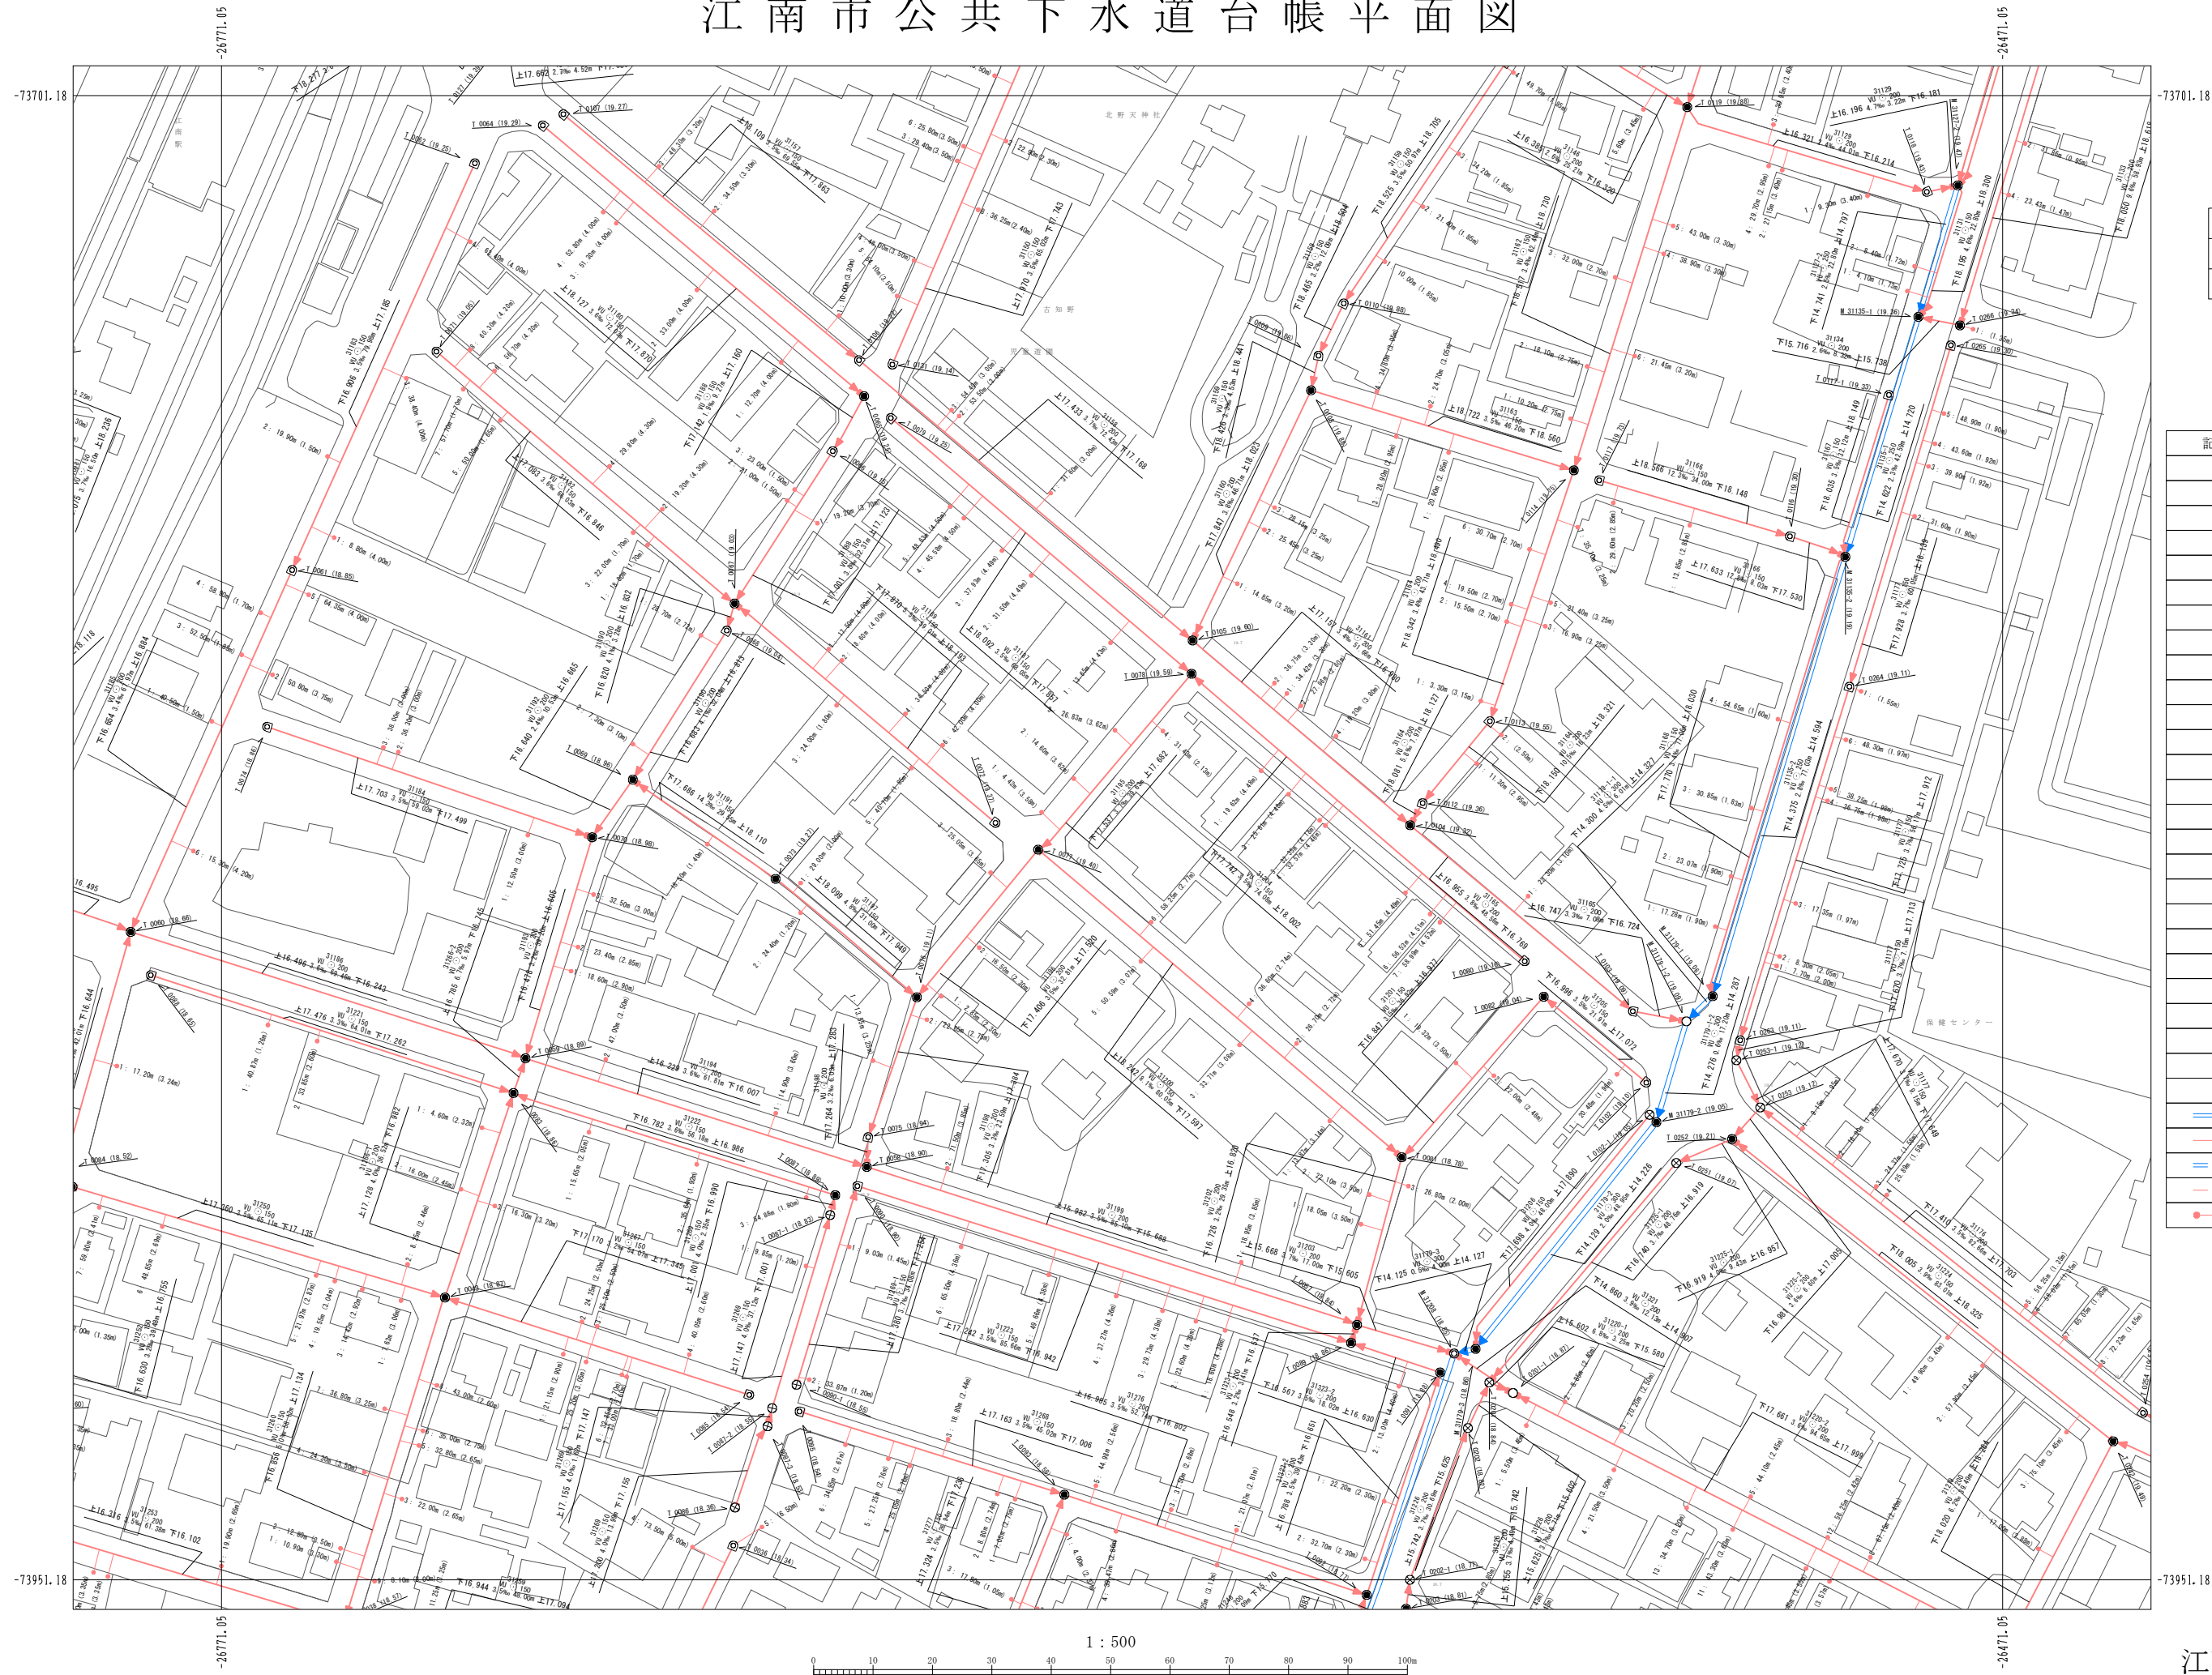

|       |       |       |
|-------|-------|-------|
| 19-13 | 19-14 | 19-15 |
| 20-13 | 20-14 | 20-15 |
| 21-13 | 21-14 | 21-15 |

| 凡 例 |              |
|-----|--------------|
| 記 号 | 名 称          |
|     | 塩化ビニルマンホール   |
|     | レジンマンホール     |
|     | 0号マンホール      |
|     | 1号マンホール      |
|     | 2号マンホール      |
|     | 3号マンホール      |
|     | 4号マンホール      |
|     | 5号マンホール      |
|     | 6号マンホール      |
|     | 7号マンホール      |
|     | 特6号マンホール     |
|     | 正・長方形き用マンホール |
|     | A1号マンホール     |
|     | 特殊マンホール      |
|     | 小型マンホール      |
|     | 蓋付マンホール      |
|     | 小型ます         |
|     | 曲 管          |
|     | 脱 取 り        |
|     | 吐 き 口        |
|     | 異 径 変 化 点    |
|     | 管 止 め        |
|     | ポン プ 用       |
|     | 処 理 場        |
|     | 副管付マンホール     |
|     | 雨水側(道路側)     |
|     | 幹 線          |
|     | 枝 線          |
|     | 幹線圧送管        |
|     | 枝線圧送管        |
|     | 取 付 管        |