江南市公共下水道台帳平面図

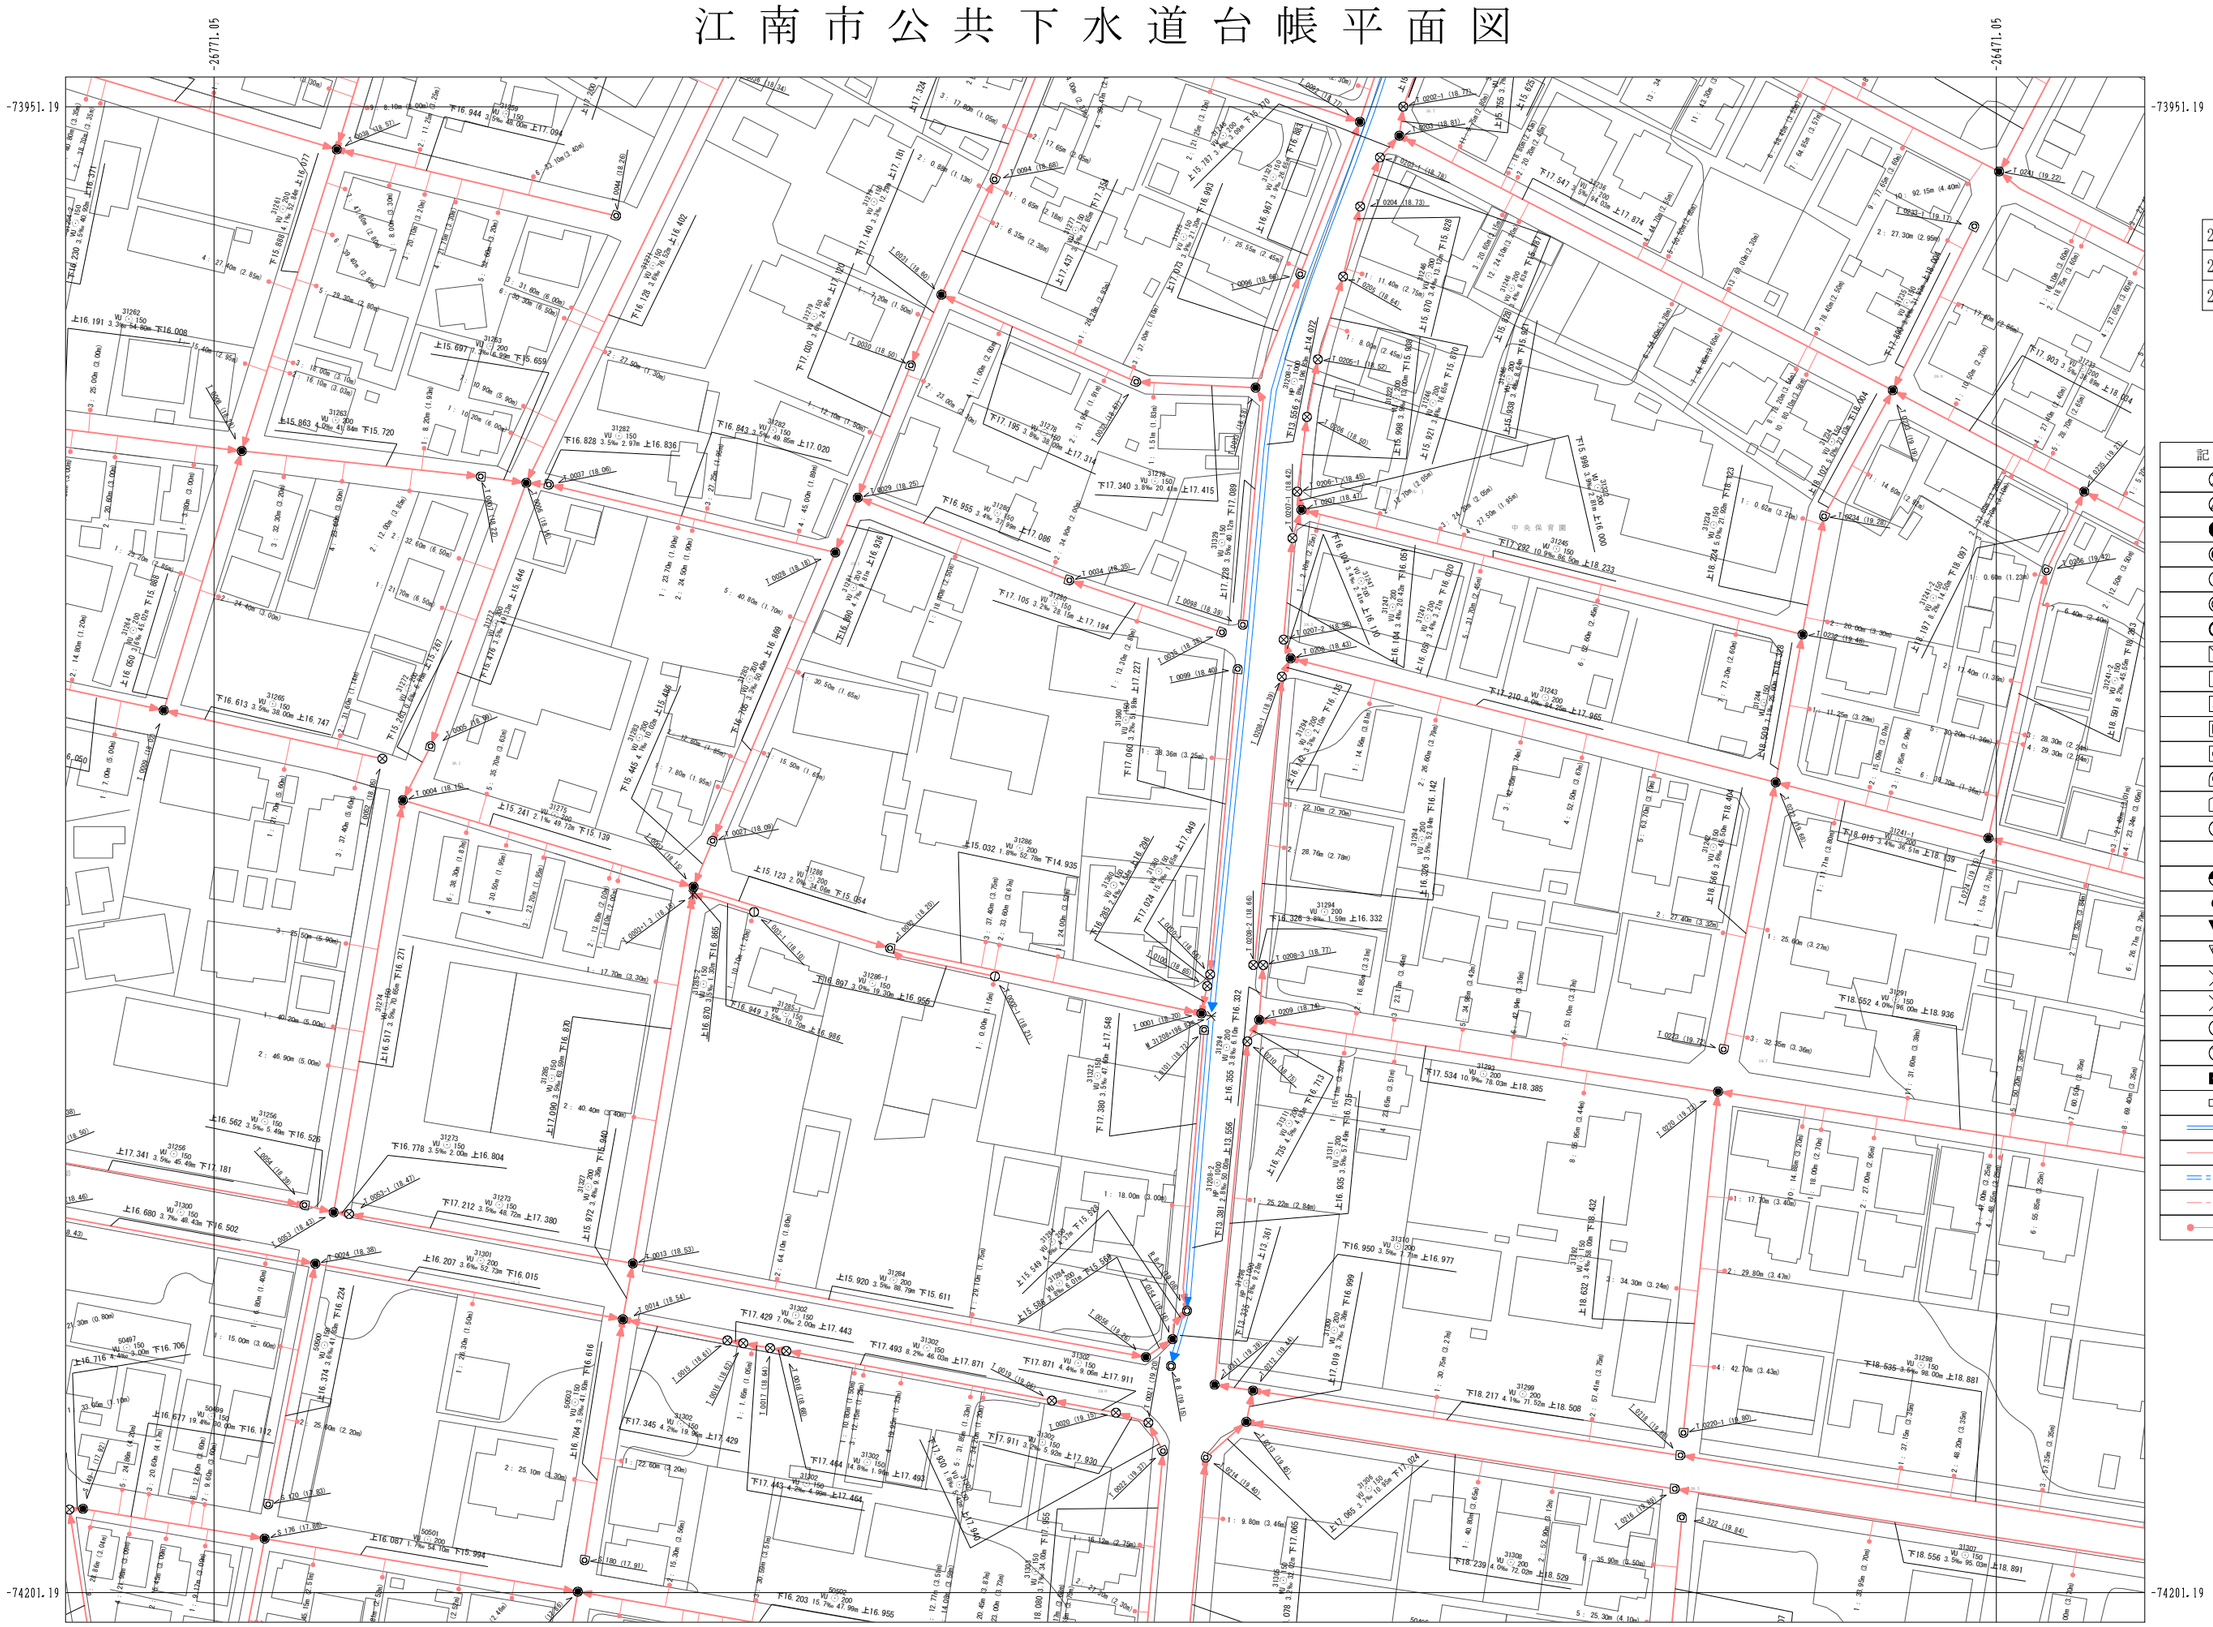

20-13	20-14	20-15
21-13	21-14	21-15
22-13	22-14	22-15

凡　例

記　号	名　称
⊗	塩化ビニルマンホール
△	レジンマンホール
●	0号マンホール
◉	1号マンホール
○	2号マンホール
◎	3号マンホール
○	4号マンホール
⧅	5号マンホール
□	6号マンホール
△	7号マンホール
■	特6号マンホール
⊡	正・長方形きょ用マンホール
⊙	A1号マンホール
⬠	特殊マンホール
⊕	小型Coマンホール
×	撤去マンホール
◔	小　型　ま　す
●	曲　　管
▼	腹　取　り
▼	吐　き　口
✳	属性変化点
✕	管　止　め
Ⓟ	ポ　ン　プ　用
Ⓣ	処　理　場
◐	副管付マンホール
▭	雨水桝(道路桝)
═══▶	幹　　線
────▶	枝　　線
═ = ═▶	幹線圧送管
─ - ─▶	枝線圧送管
●────	取　付　管

1 : 500

0 10 20 30 40 50 60 70 80 90 100m

江南市下水道課