


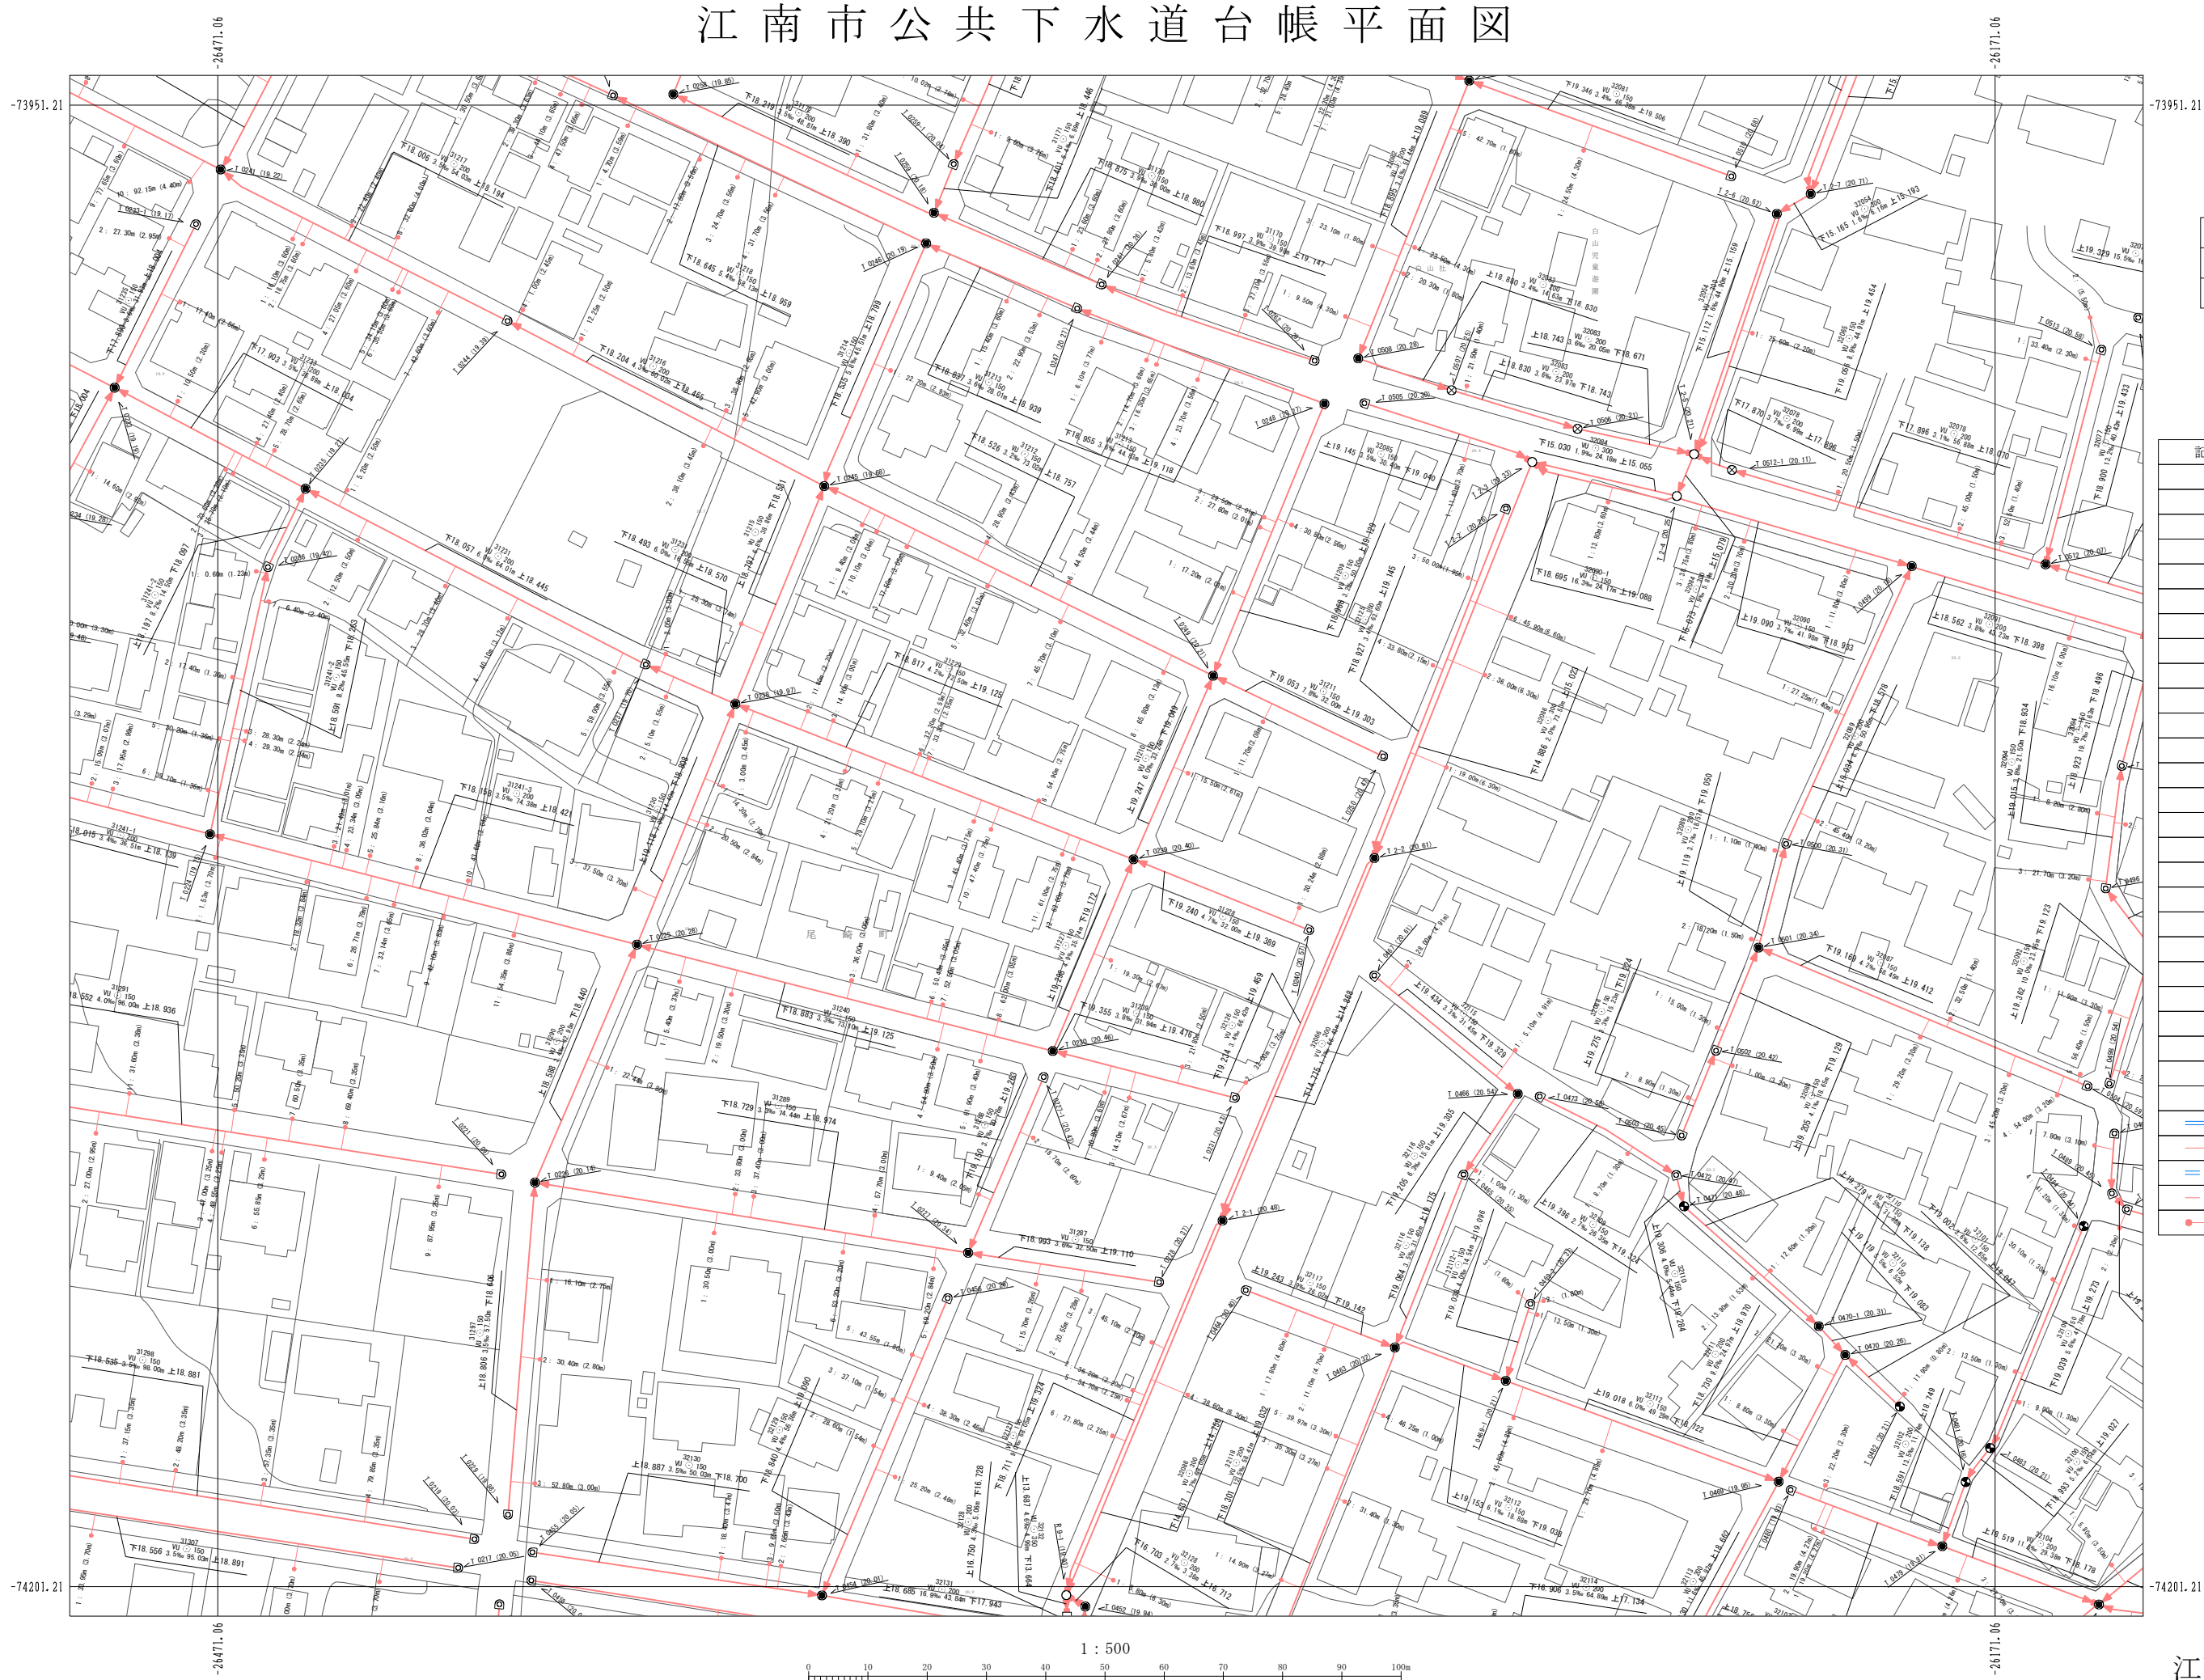

江南市公共下水道台帳平面図

20-14	20-15	20-16
21-14	21-15	21-16
22-14	22-15	22-16

凡 例

記 号	名 称
⊗	塩化ビニルマンホール
⊕	レジンマンホール
●	0号マンホール
○	1号マンホール
○	2号マンホール
⊙	3号マンホール
⊖	4号マンホール
⊠	5号マンホール
□	6号マンホール
△	7号マンホール
■	特6号マンホール
⊡	正・長方形上用マンホール
⊢	A1号マンホール
⊣	特殊マンホール
⊤	小型Gマンホール
×	撤去マンホール
●	小 型 ま す
●	曲 管
▼	脱 取 り
▲	吐 き 口
✕	異 性 変 換 点
✕	管 止 め
⊕	ポン プ 用
⊕	処 理 場
⊕	副管付マンホール
□	雨水側(道路側)
→	幹 線
→	枝 線
→	幹線圧送管
→	枝線圧送管
●	取 付 管