


江南市公共下水道台帳平面図

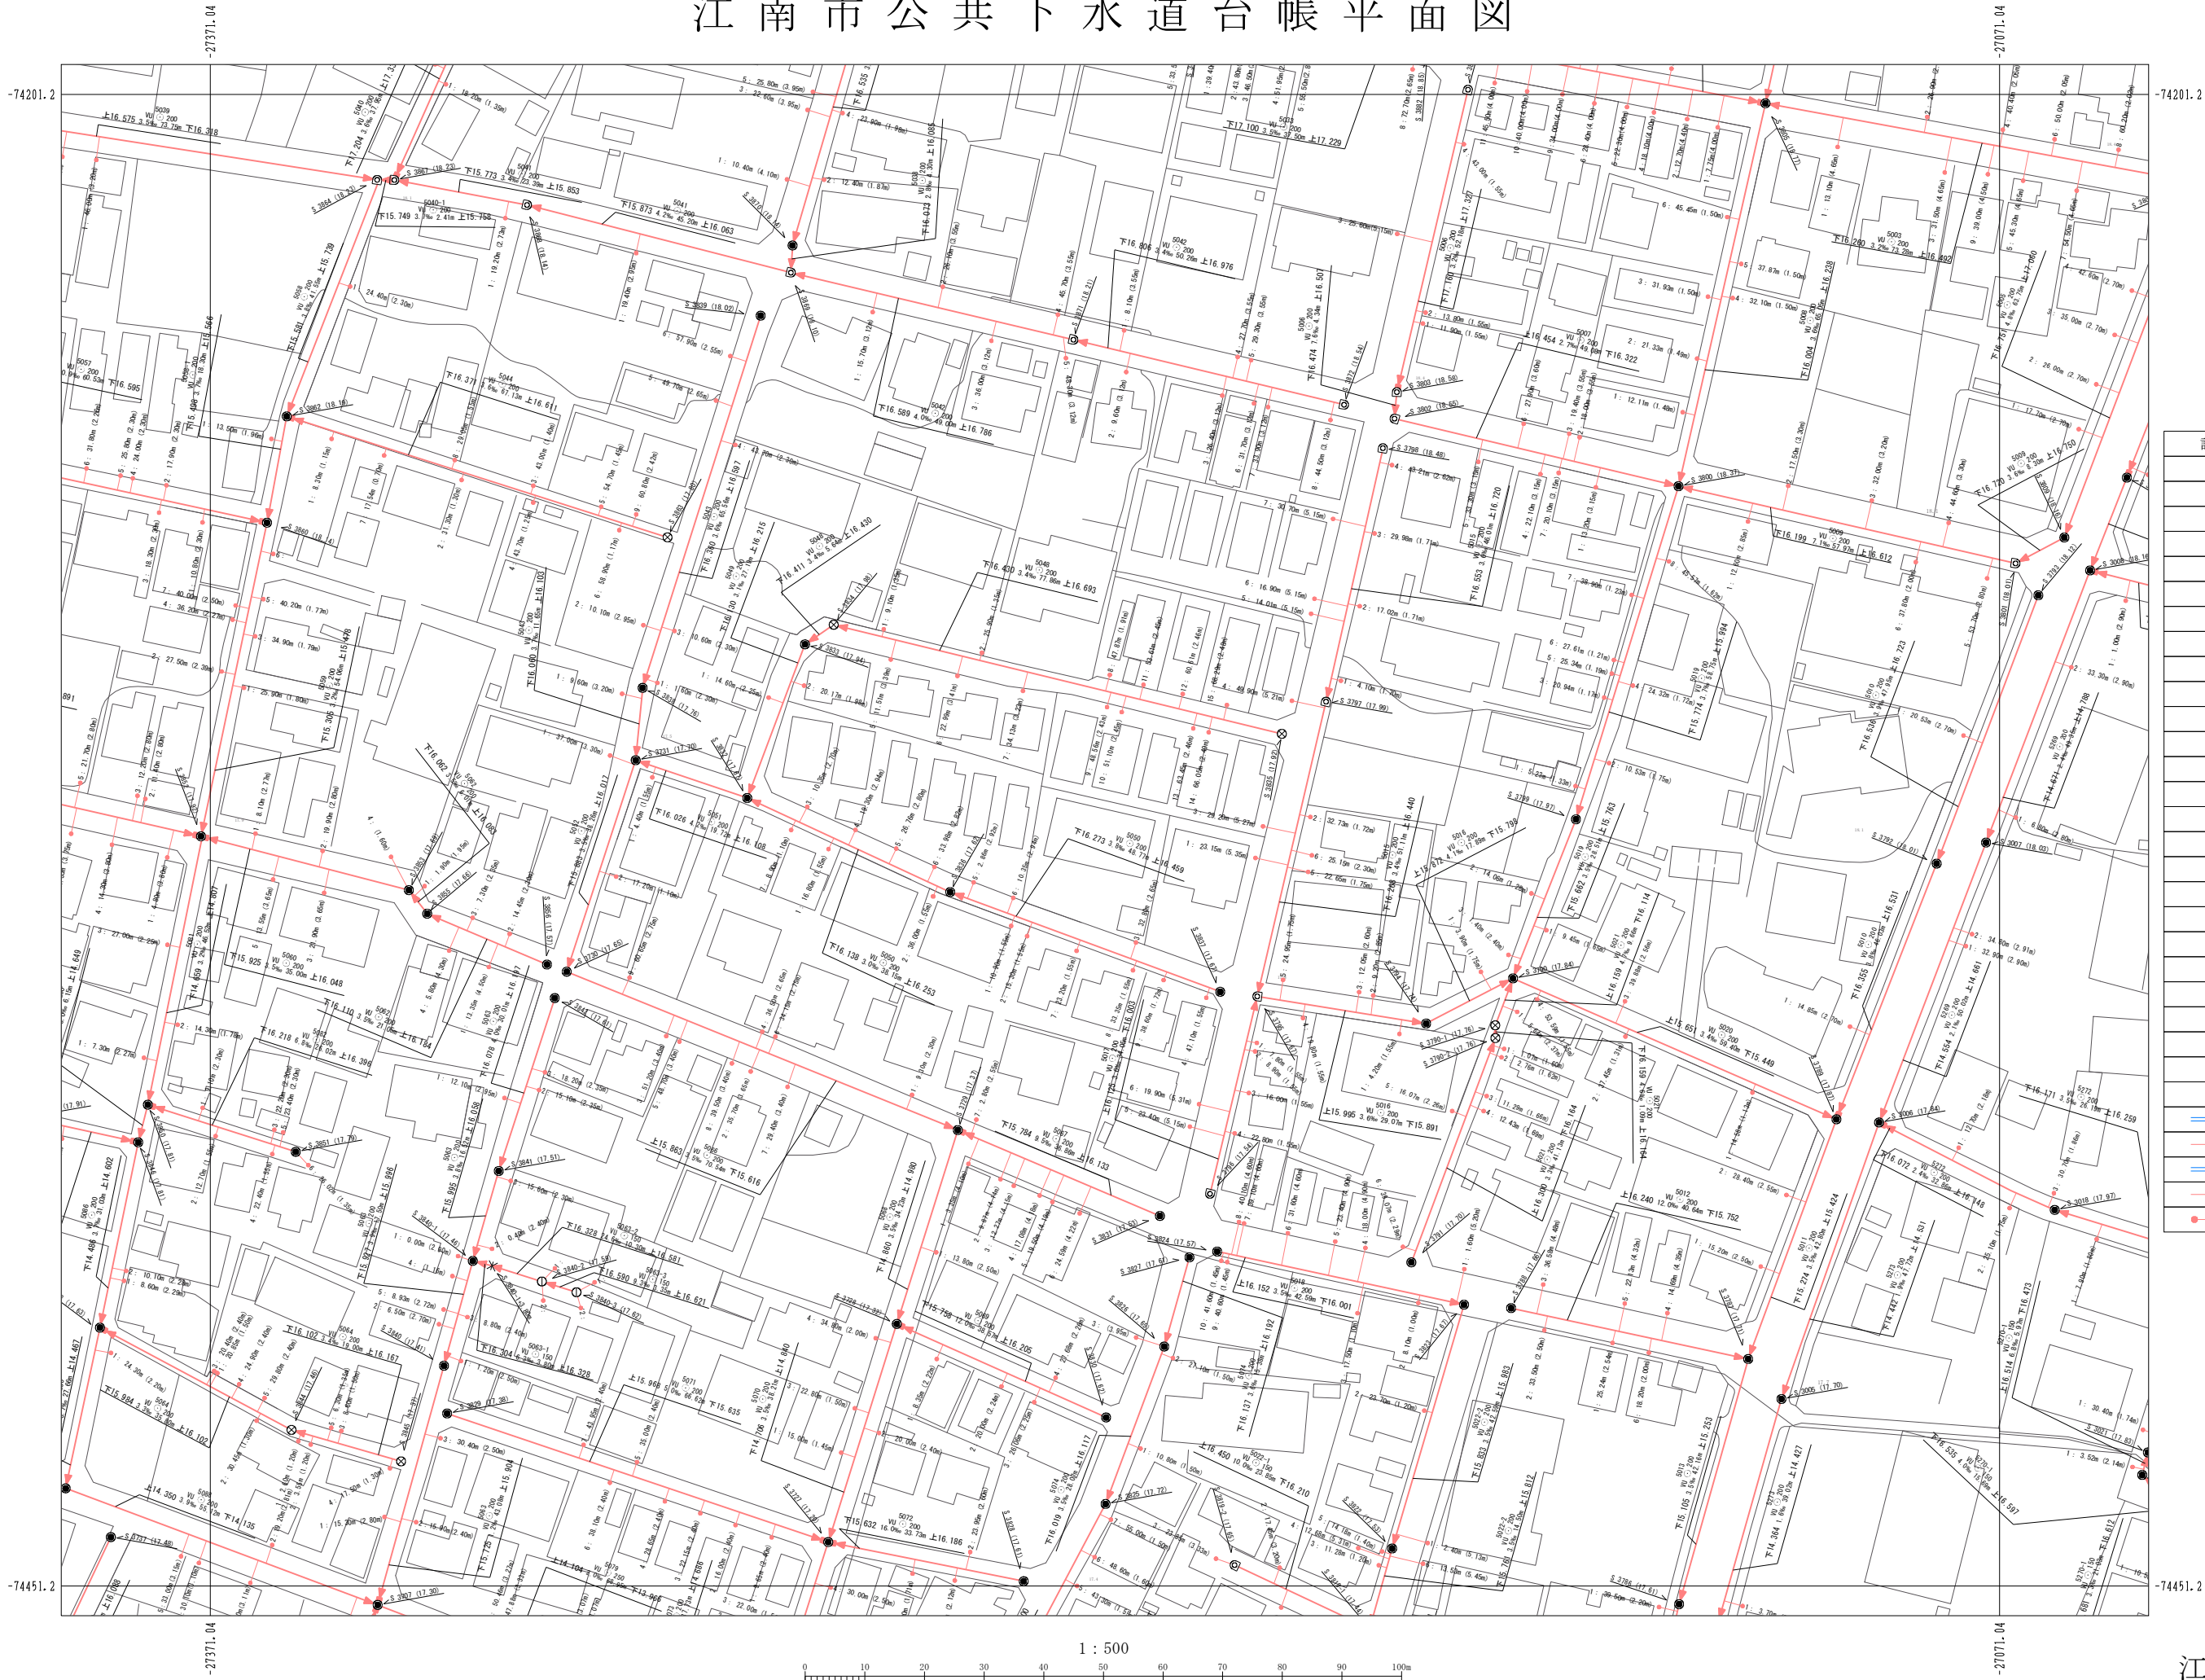

21-11	21-12	21-13
22-11	22-12	22-13
23-11	23-12	23-13

凡 例	
記 号	名 称
	塩化ビニルマンホール
	レジンマンホール
	0号マンホール
	1号マンホール
	2号マンホール
	3号マンホール
	4号マンホール
	5号マンホール
	6号マンホール
	7号マンホール
	特6号マンホール
	正・長方形上用マンホール
	A1号マンホール
	特殊マンホール
	小型マンホール
	小型ます
	曲 管
	掘 取 り
	点 検 口
	異径変化点
	管 止 め
	ポンプ用
	処理場
	副管付マンホール
	雨水排水路
	幹 線
	枝 線
	幹線圧送管
	枝線圧送管
	取 付 管