



江南市公共下水道台帳平面図

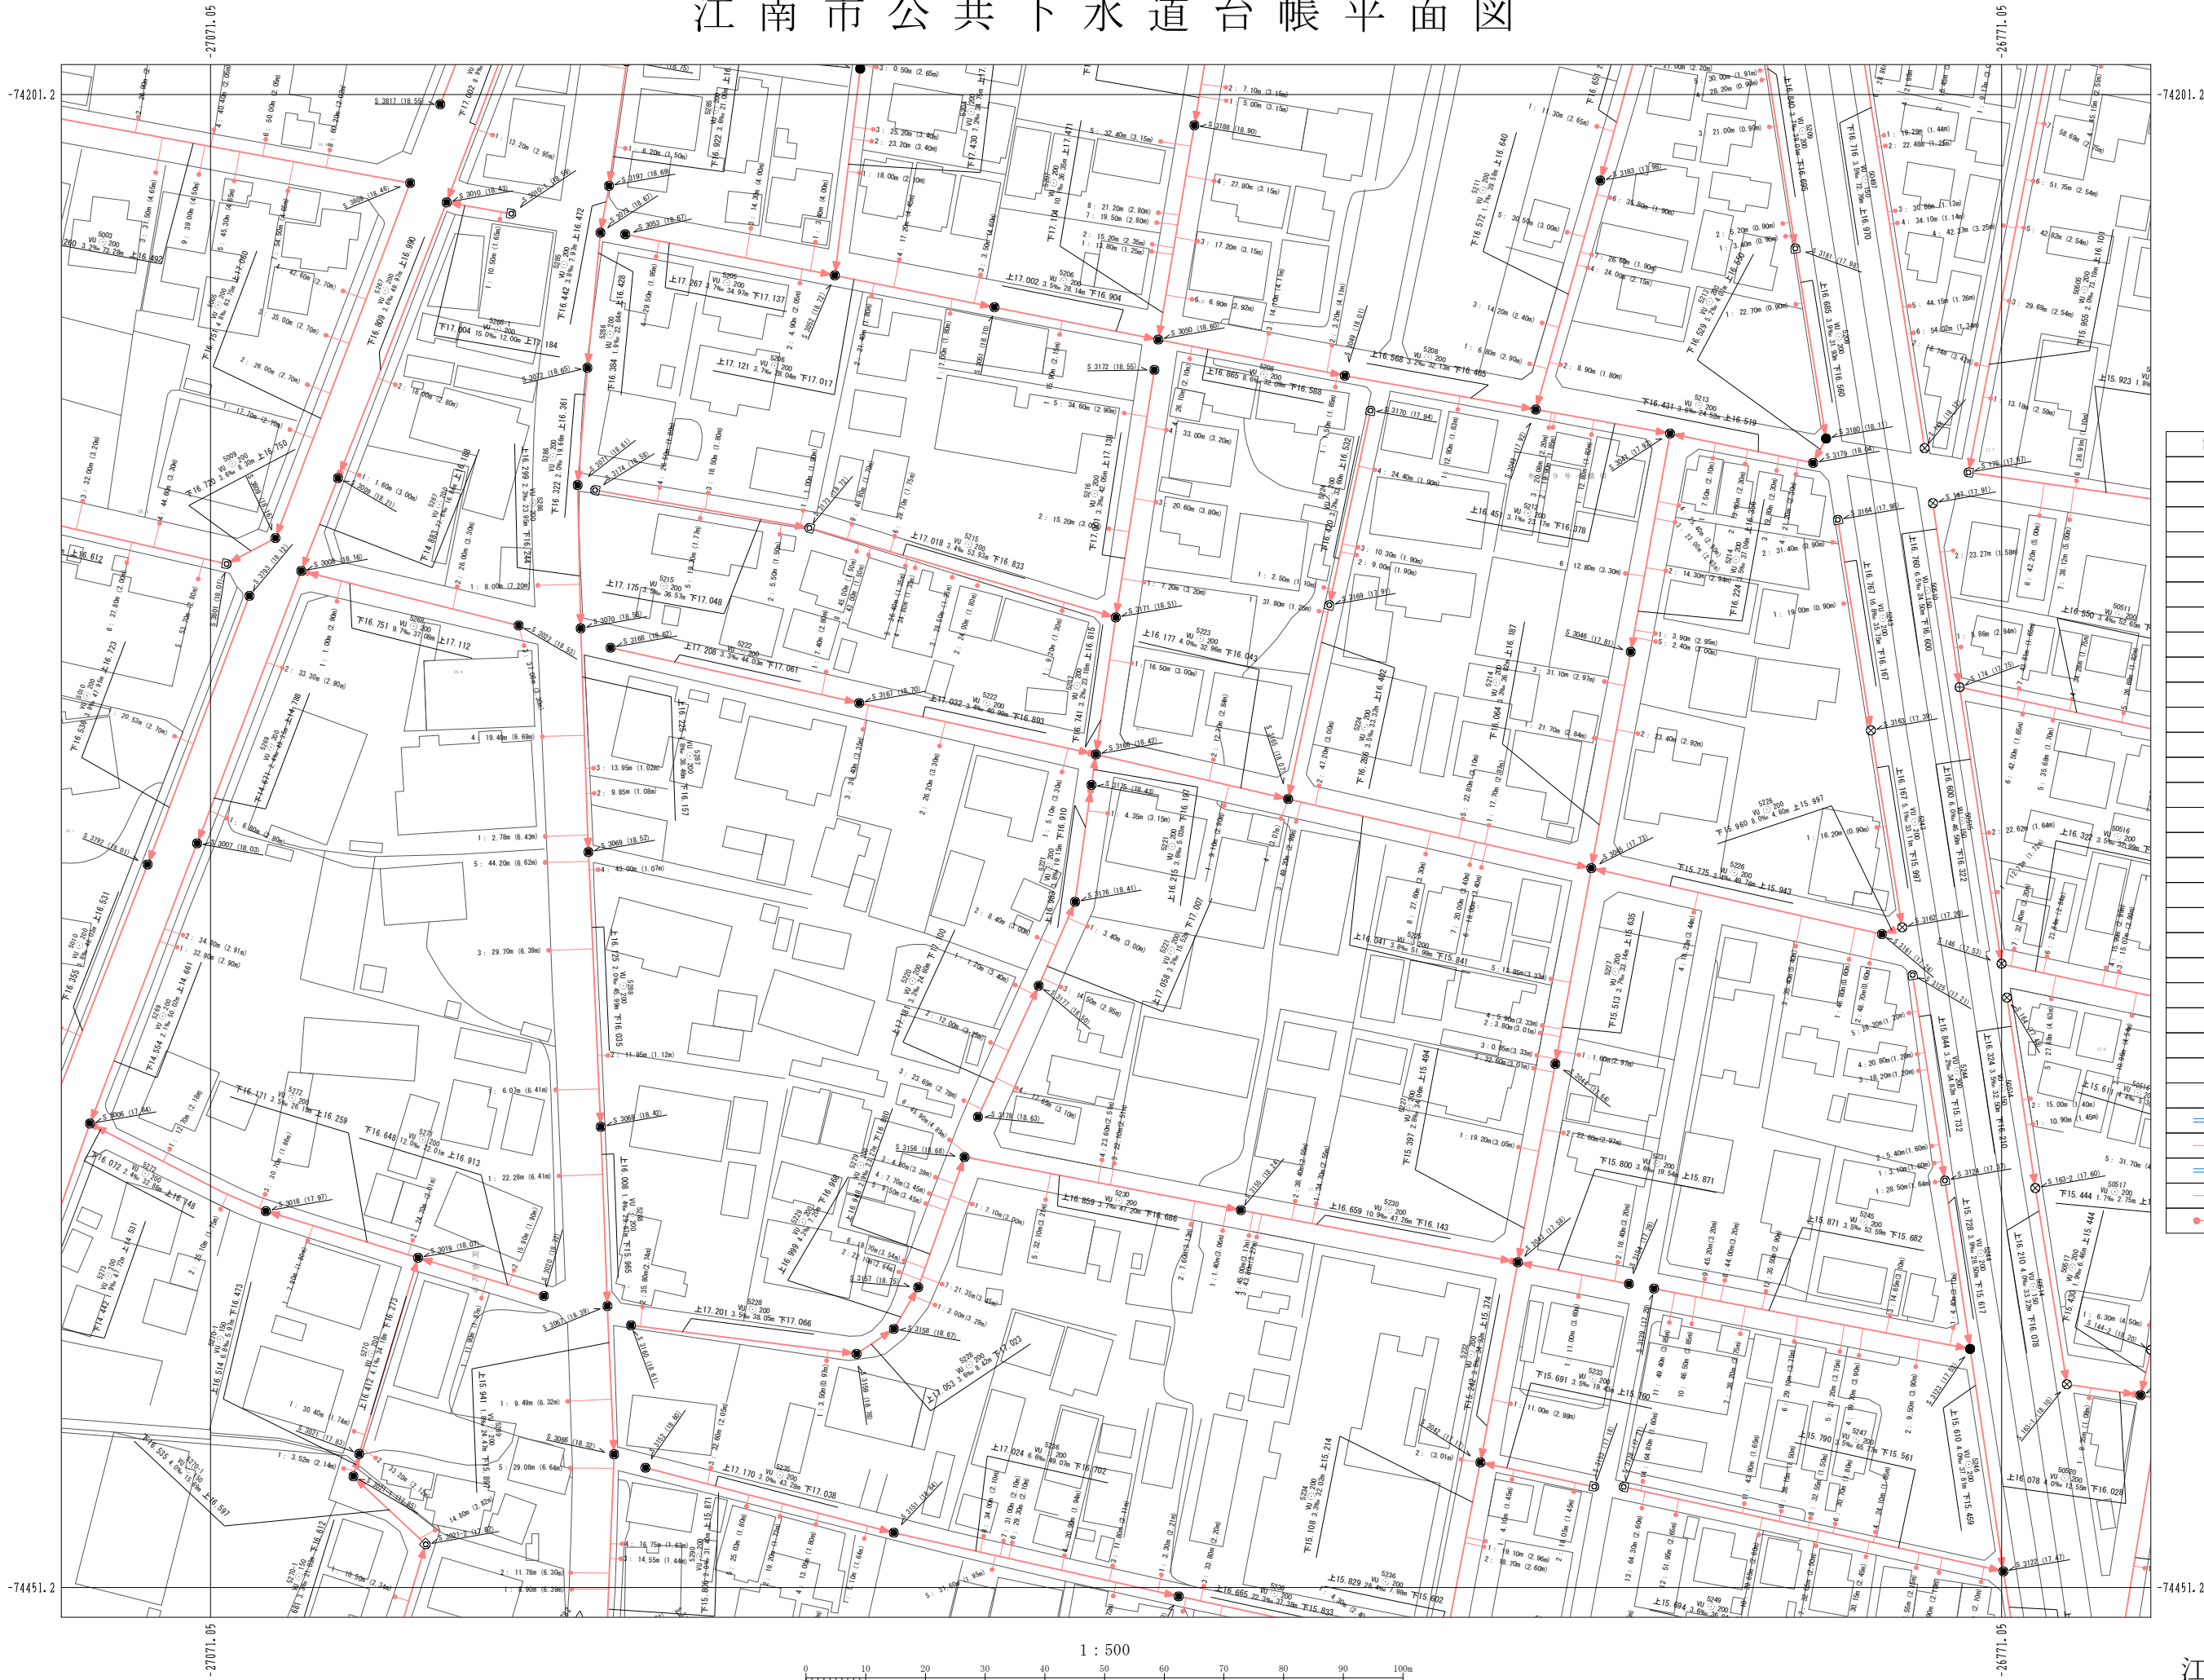

21-12	21-13	21-14
22-12	22-13	22-14
23-12	23-13	23-14

凡 例	
記 号	名 称
⊗	塩化ビニルマンホール
⊙	レジンマンホール
●	0号マンホール
○	1号マンホール
⊖	2号マンホール
⊕	3号マンホール
⊗	4号マンホール
⊘	5号マンホール
⊙	6号マンホール
⊚	7号マンホール
⊛	特6号マンホール
⊜	正・長方形きり用マンホール
⊝	A1号マンホール
⊞	特殊マンホール
⊠	小型マンホール
⊡	小型ます
⊢	曲 管
⊣	脱 取 り
⊤	吐 き 口
⊥	異径変換点
⊦	管 止 め
⊧	ポン プ 用
⊨	処 理 場
⊩	副管付マンホール
⊪	雨水井(道路側)
→	幹 線
→	枝 線
→	幹線圧送管
→	枝線圧送管
●	取 付 管

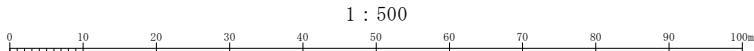

1 : 500