


江南市公共下水道台帳平面図

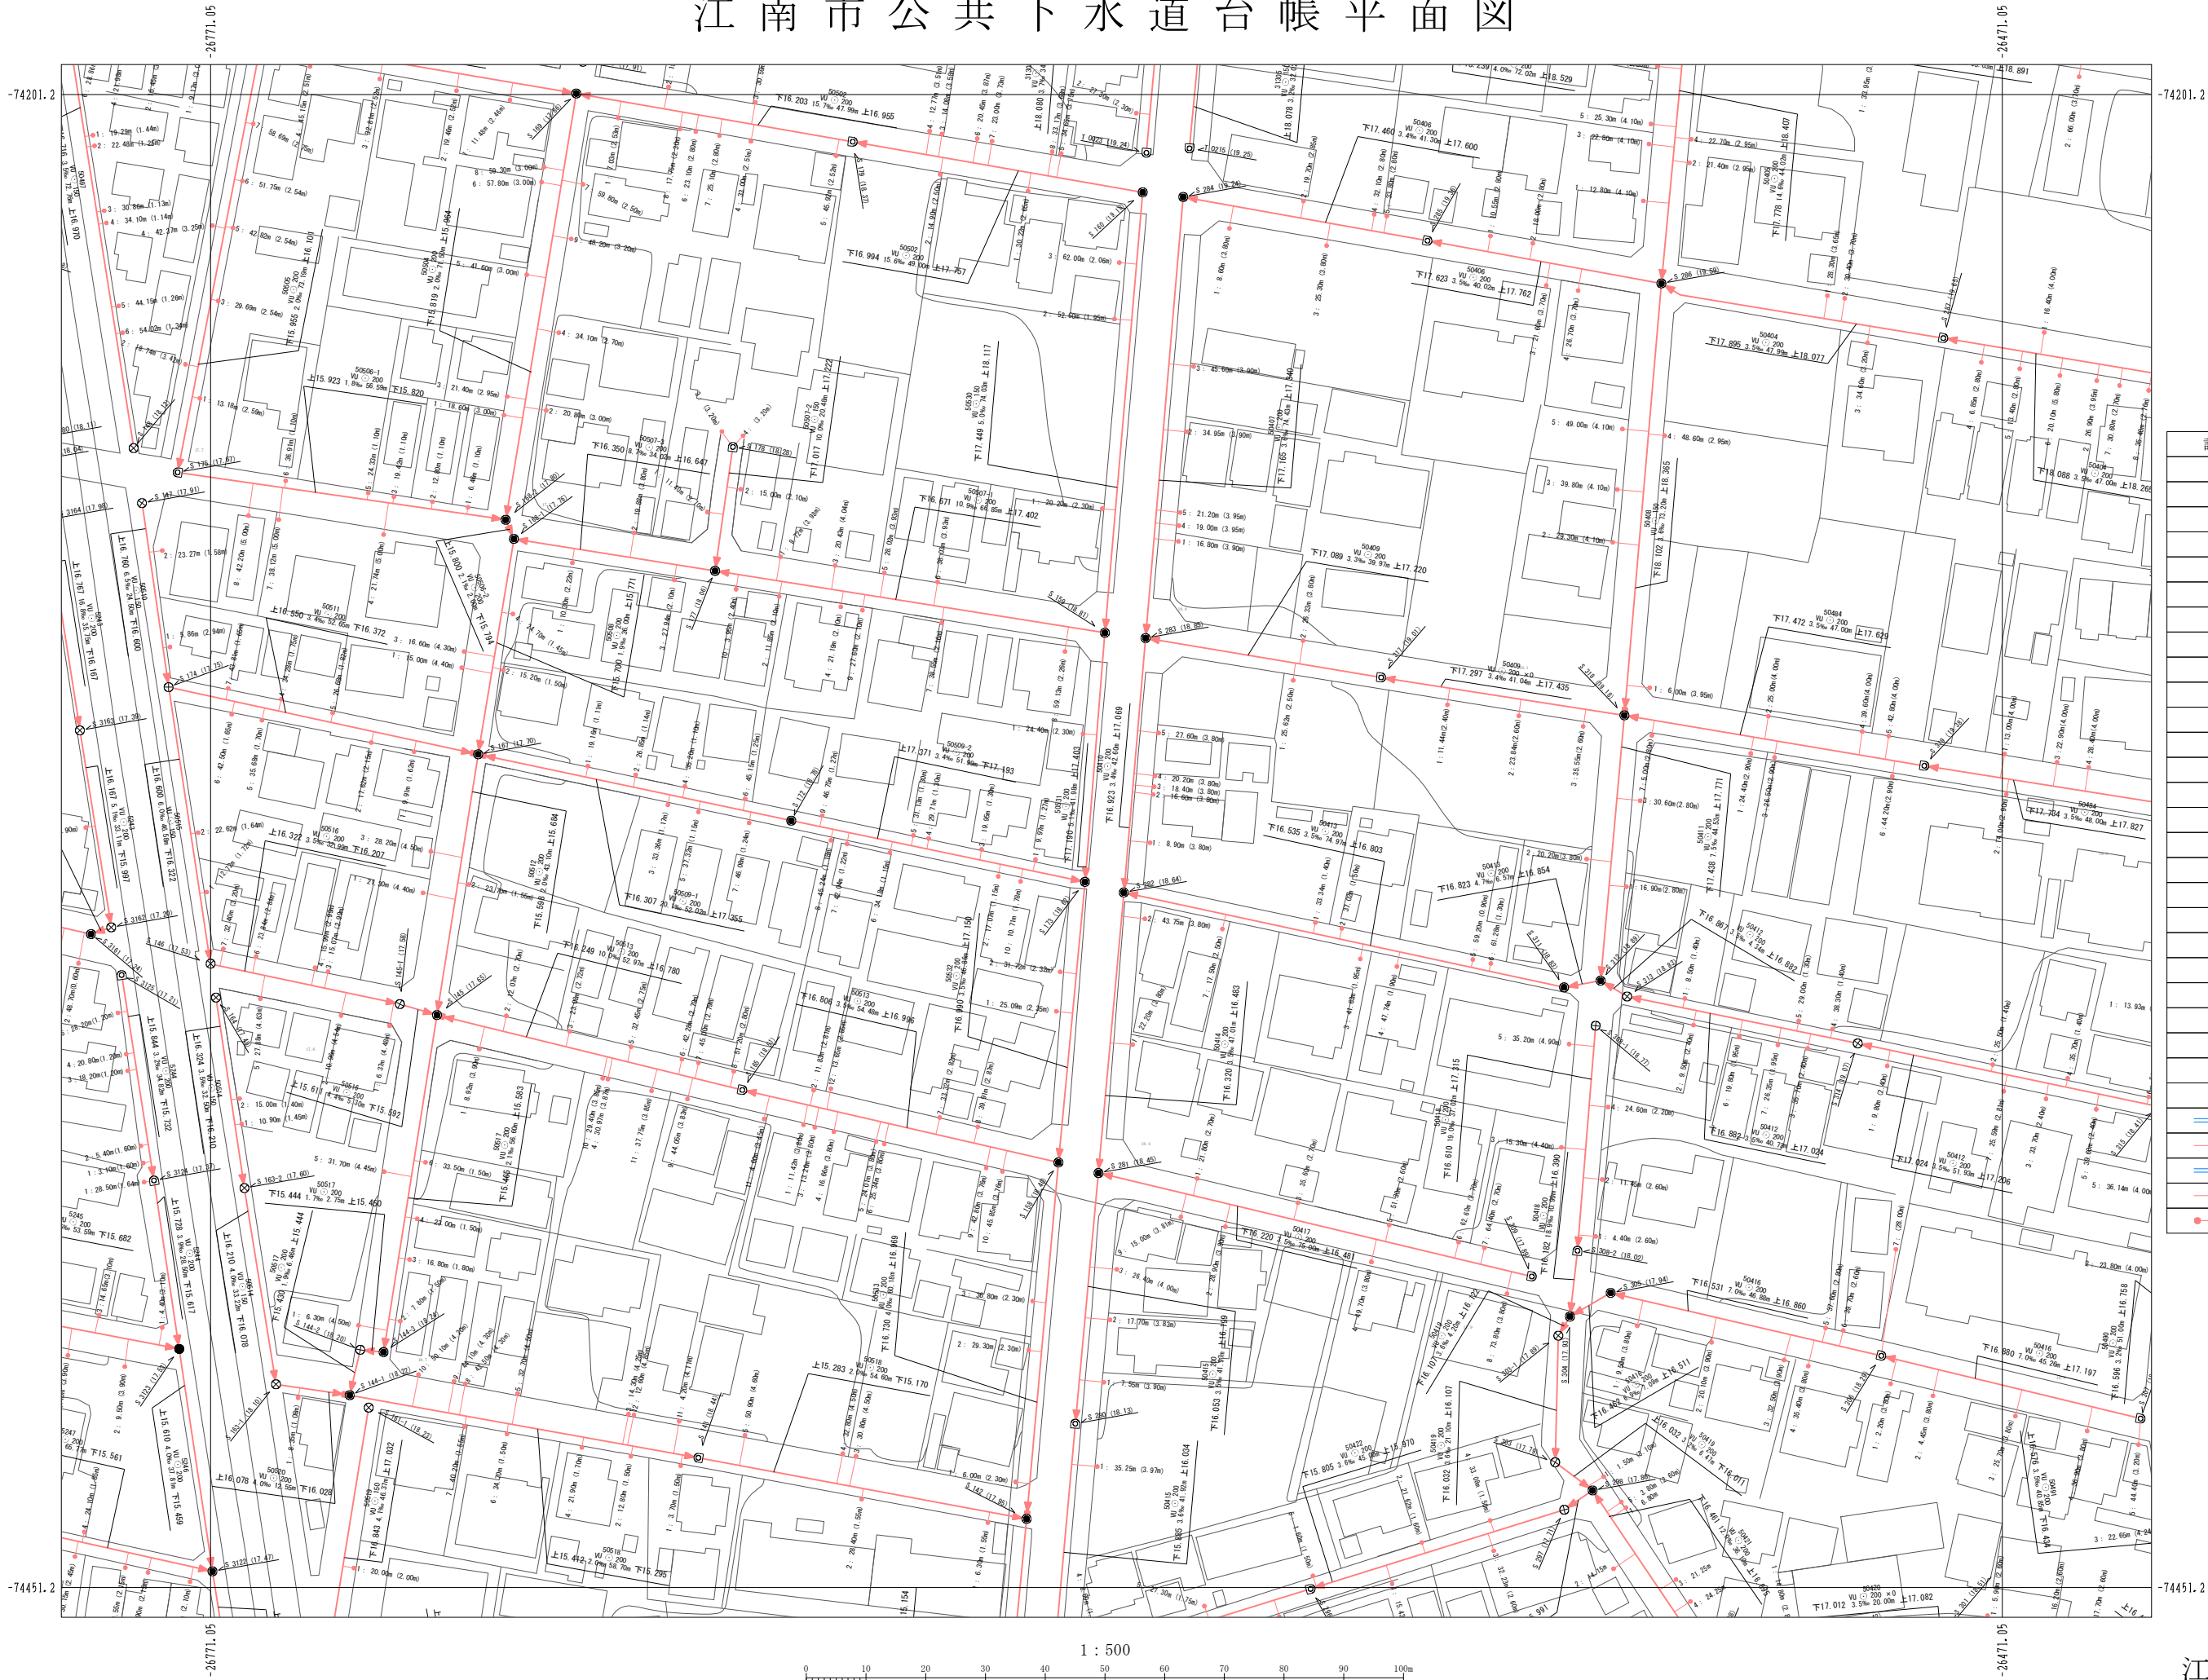

21-13	21-14	21-15
22-13	22-14	22-15
23-13	23-14	23-15

凡 例	
記 号	名 称
⊗	塩化ビニルマンホール
△	レジンマンホール
●	0号マンホール
○	1号マンホール
⊙	2号マンホール
⊗	3号マンホール
⊕	4号マンホール
⊖	5号マンホール
⊗	6号マンホール
⊕	7号マンホール
⊖	特6号マンホール
⊗	正・長方形きり用マンホール
⊕	A1号マンホール
⊖	特殊マンホール
⊗	小型マンホール
⊕	撤去マンホール
●	小型ます
●	曲 管
▲	脱 取 り
×	蛇 行 点
×	管 止 め
⊕	ポン プ 用
⊕	始 理 場
⊕	副管付マンホール
□	雨水幹線(道路側)
→	幹 線
→	枝 線
→	幹線圧送管
→	枝線圧送管
●	取 付 管