




江南市公共下水道台帳平面図

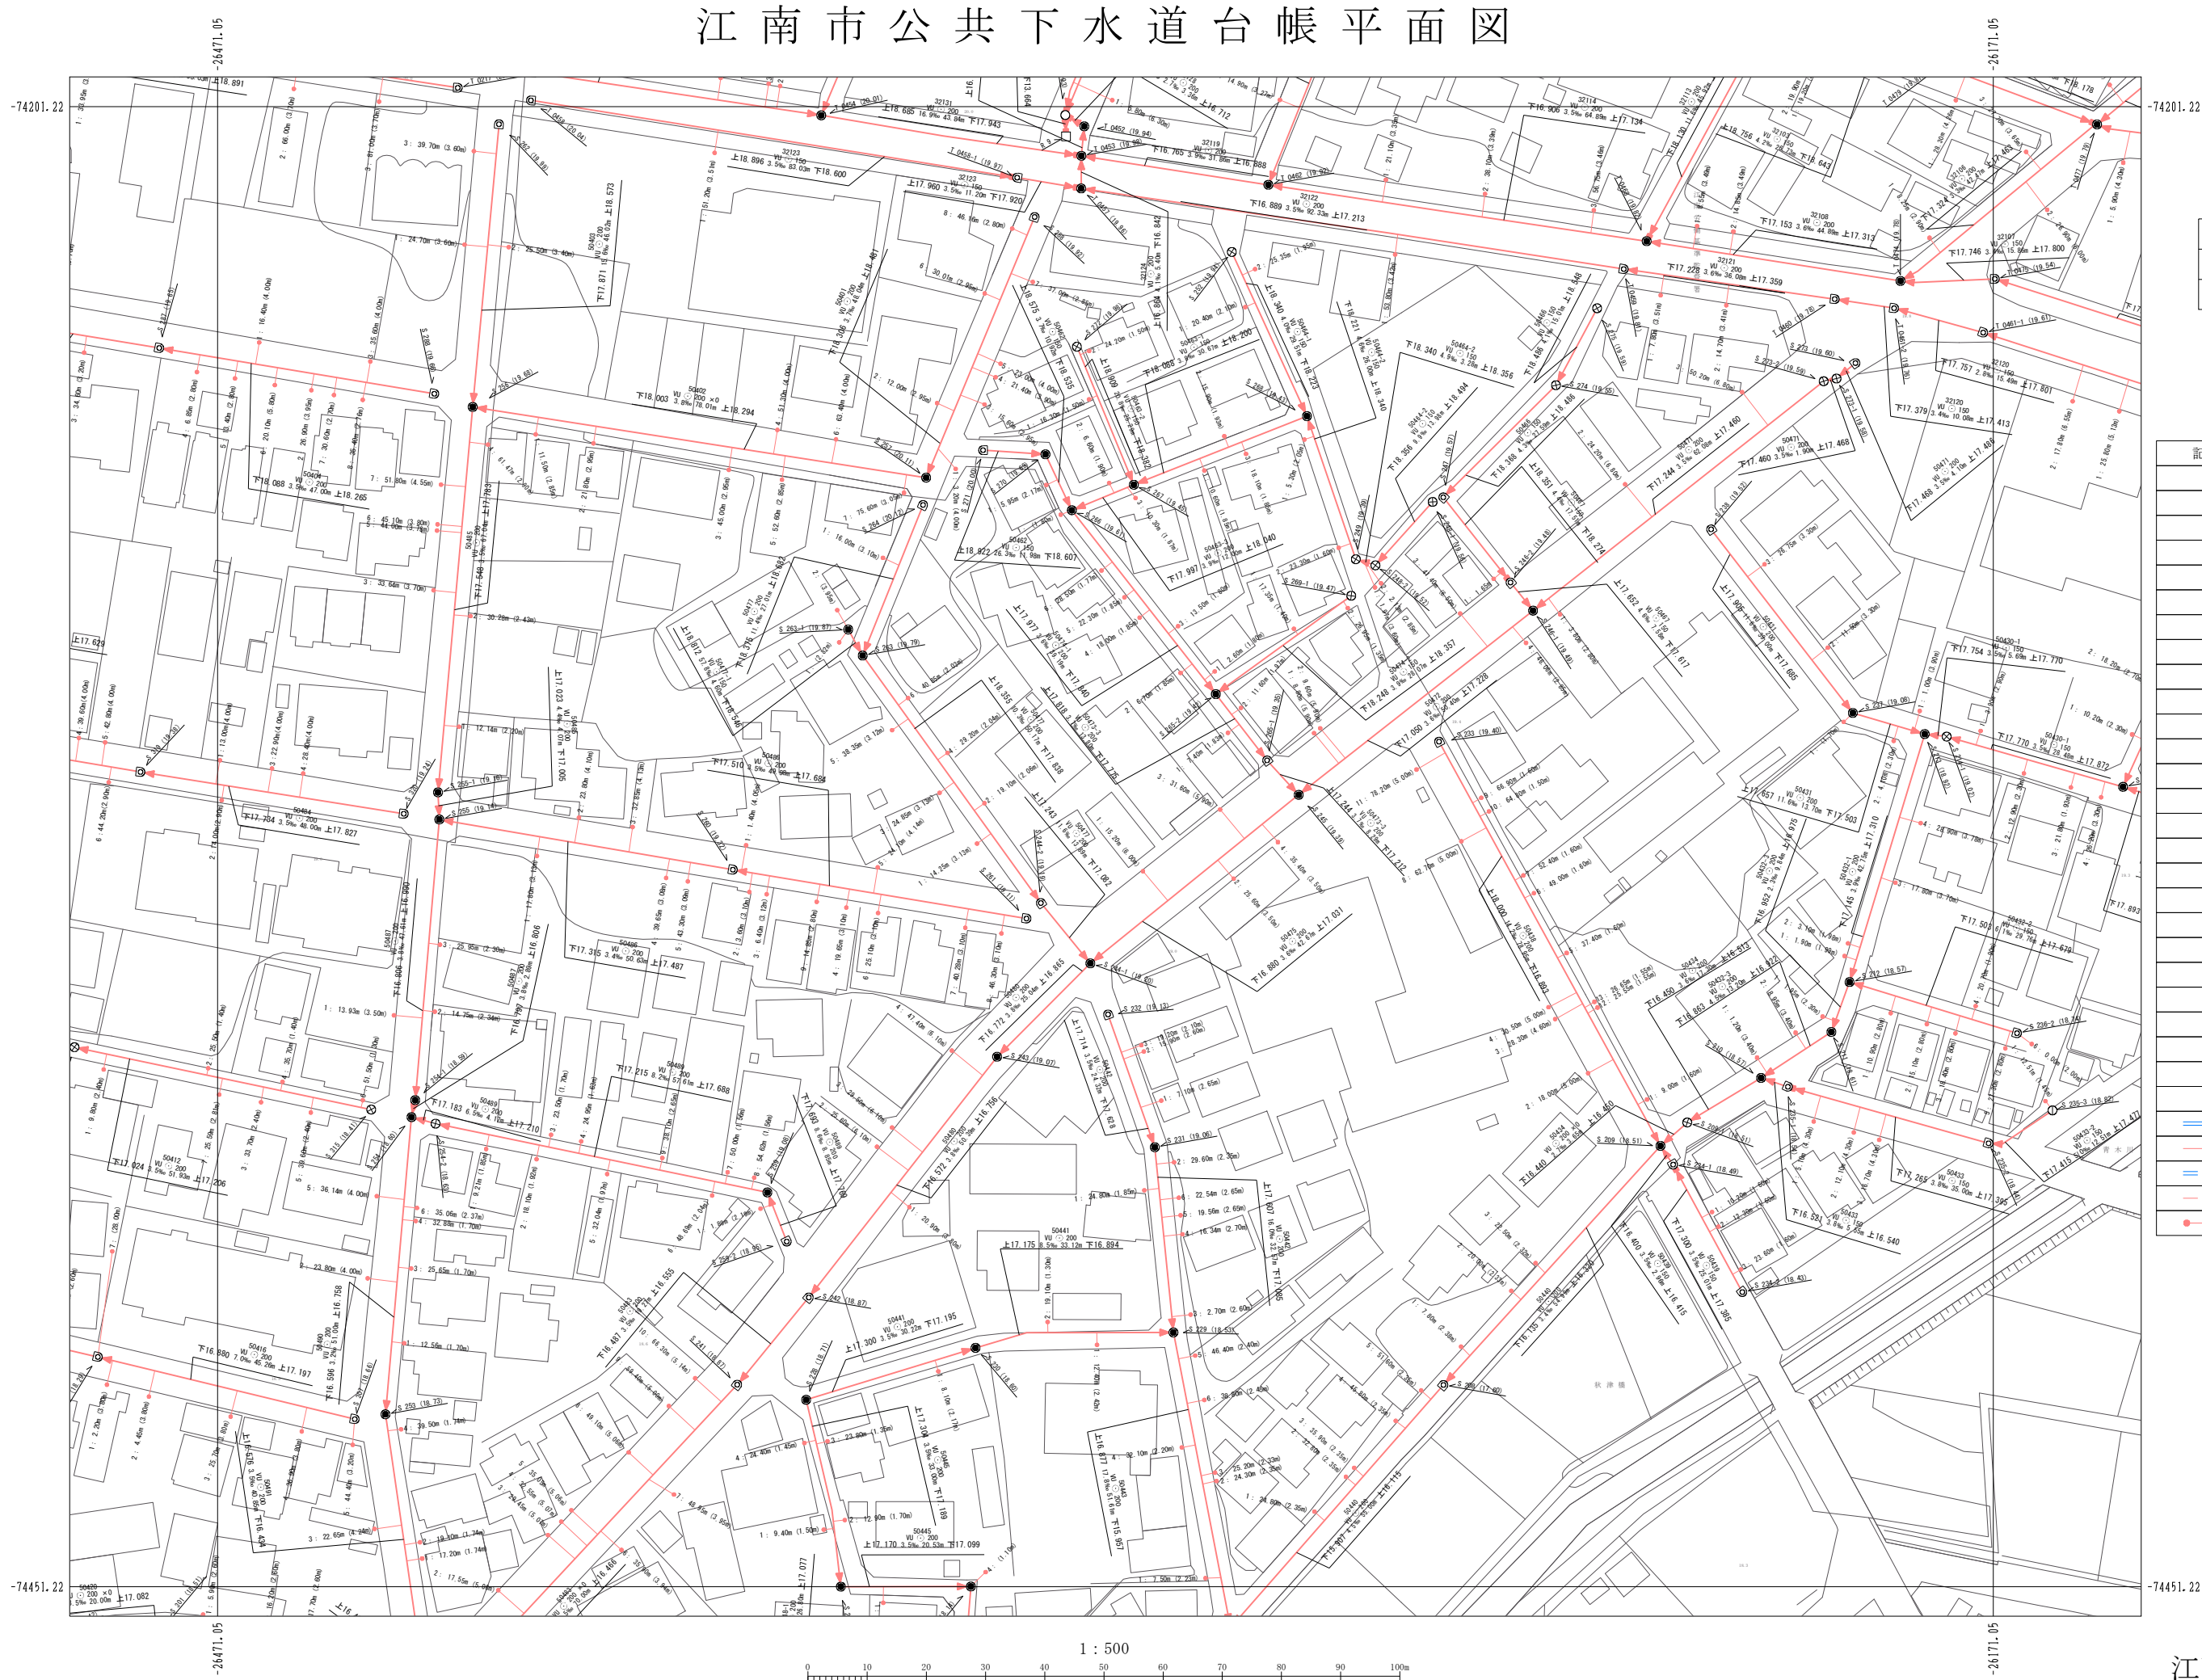

21-14	21-15	21-16
22-14	22-15	22-16
23-14	23-15	23-16

凡 例	
記 号	名 称
	塩化ビニルマンホール
	レジンマンホール
	0号マンホール
	1号マンホール
	2号マンホール
	3号マンホール
	4号マンホール
	5号マンホール
	6号マンホール
	7号マンホール
	特6号マンホール
	正・長方形マンホール
	A1号マンホール
	特殊マンホール
	小型マンホール
	蓋付マンホール
	小型 ます
	曲 管
	脱 取
	吐 き 口
	異 性 変 換 点
	管 止 め
	ポン プ 用
	始 理 場
	副管付マンホール
	雨水側(道路側)
	幹 線
	枝 線
	幹線圧送管
	枝線圧送管
	取 付 管