


江南市公共下水道台帳平面図

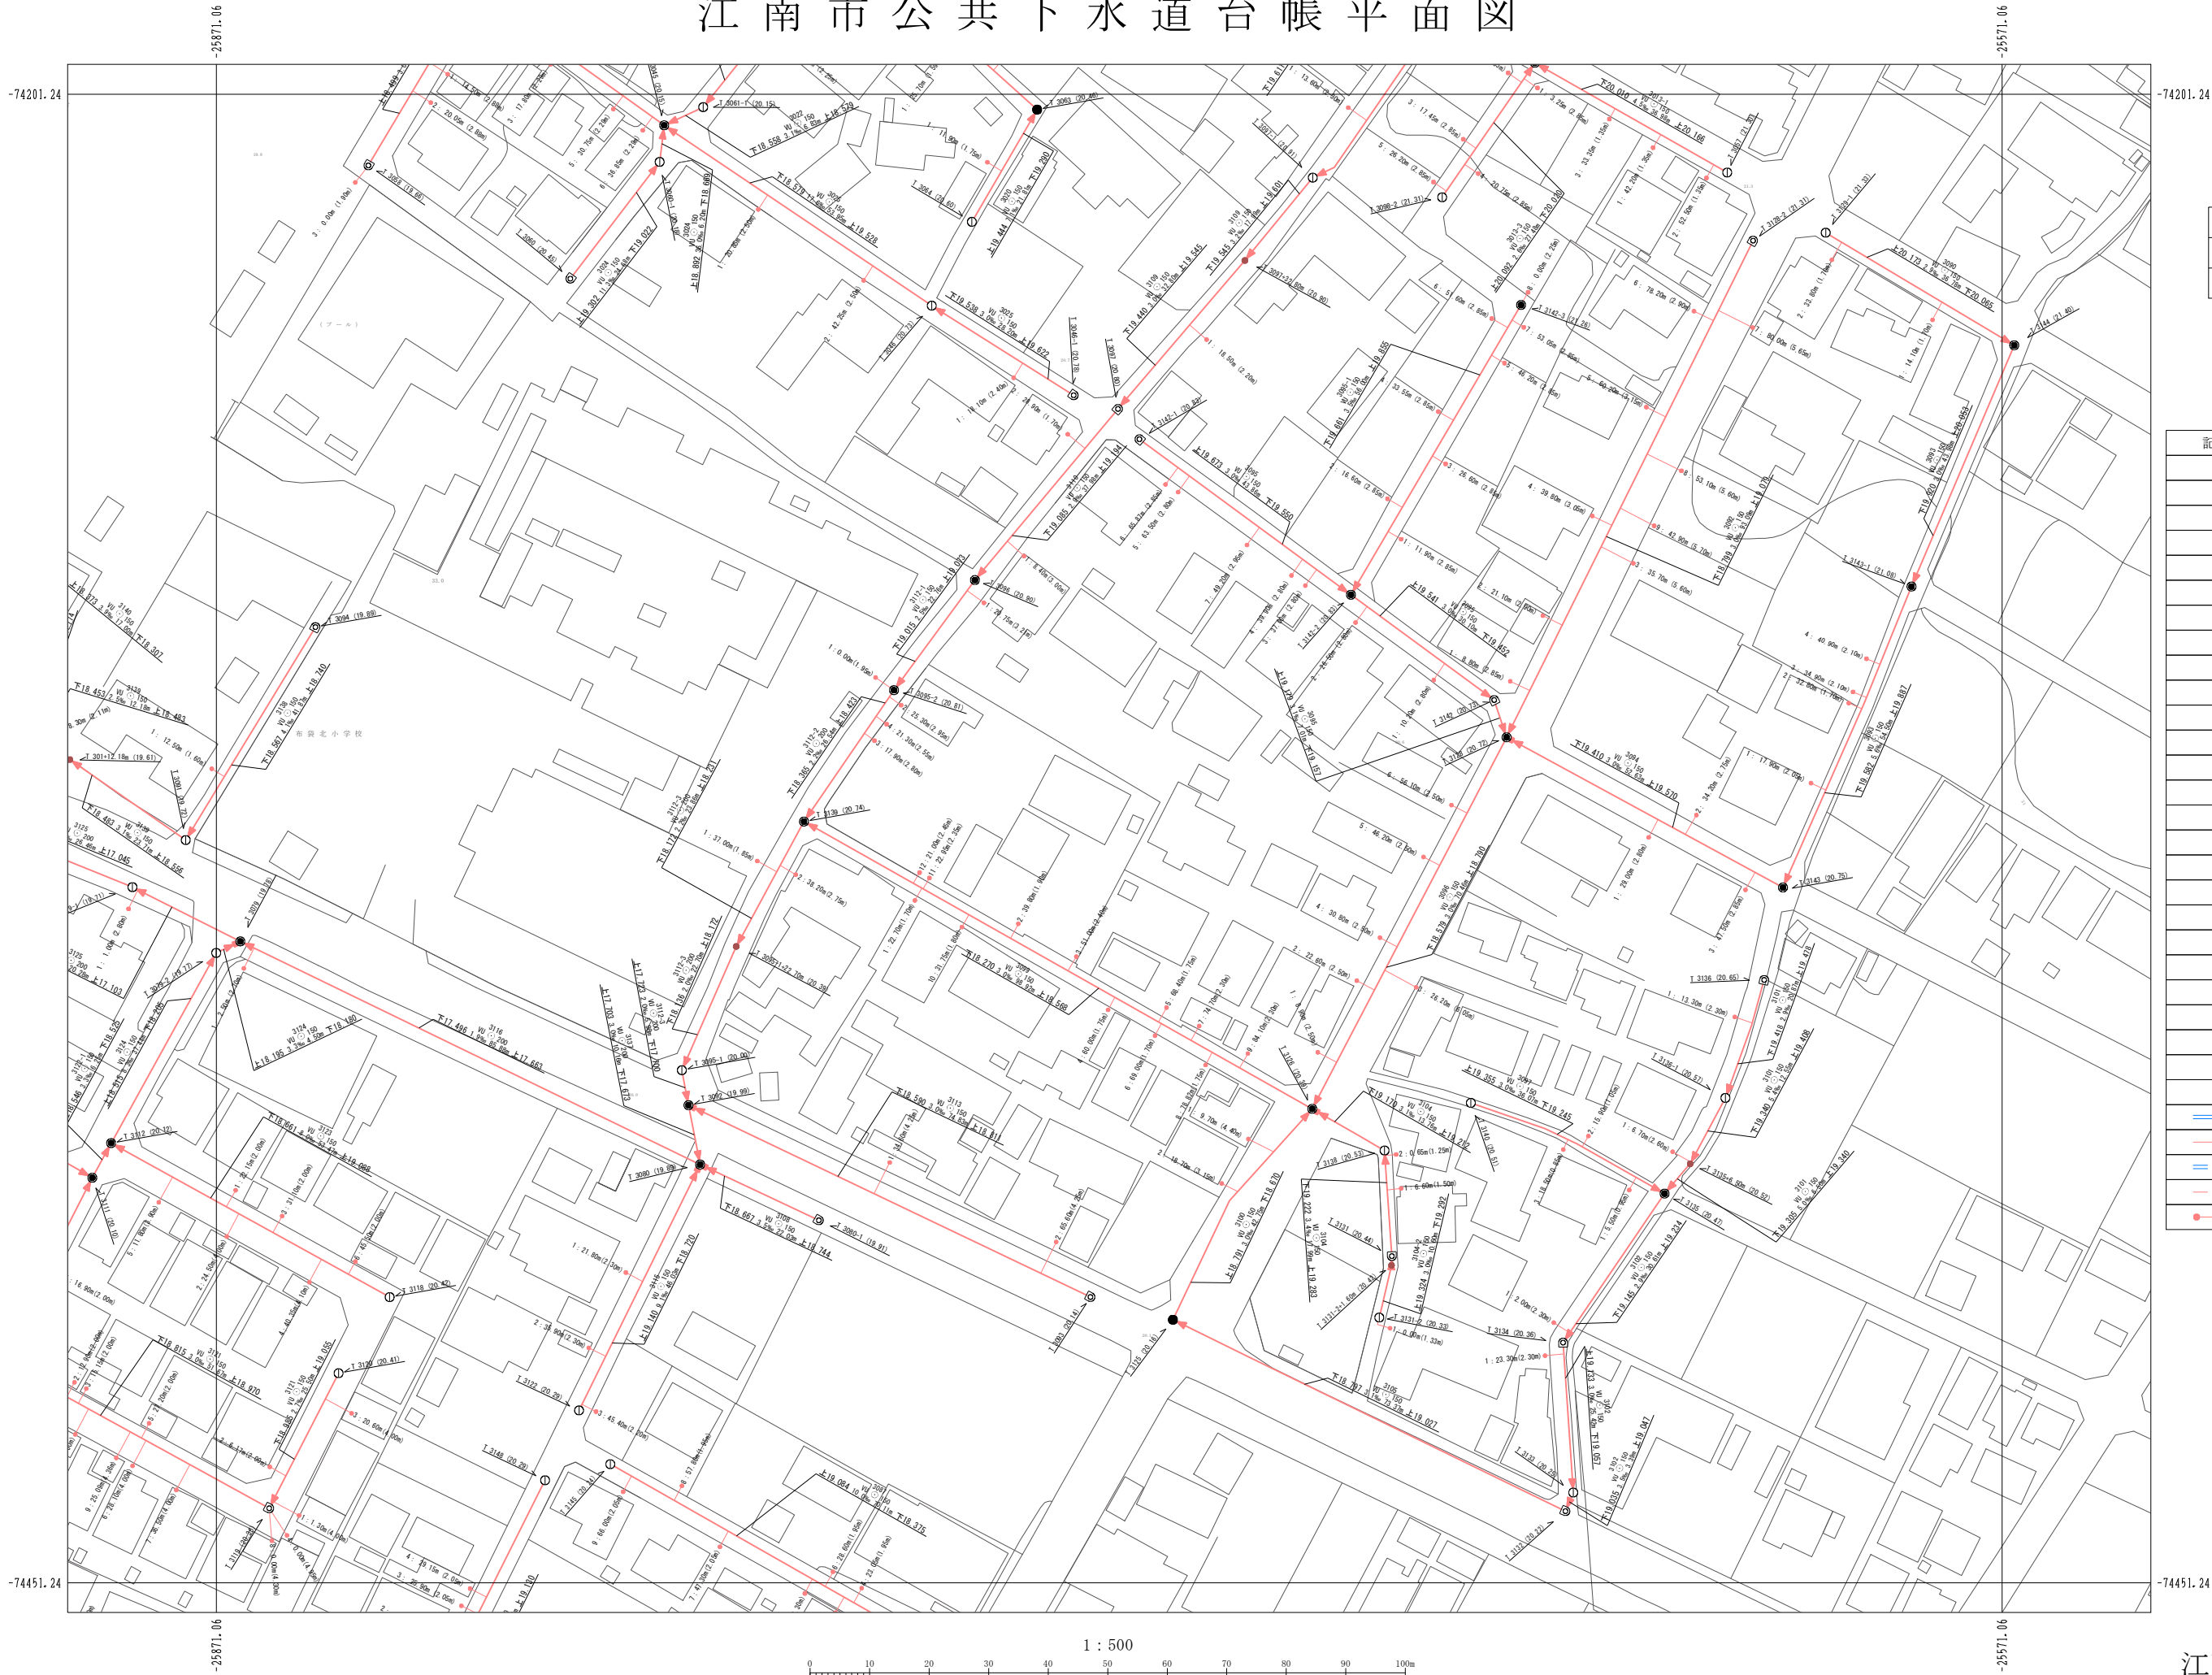

21-16	21-17	21-18
22-16	22-17	22-18
23-16	23-17	23-18

凡 例	
記 号	名 称
	塩化ビニルマンホール
	レジンマンホール
	0号マンホール
	1号マンホール
	2号マンホール
	3号マンホール
	4号マンホール
	5号マンホール
	6号マンホール
	7号マンホール
	特6号マンホール
	正・長方形マンホール
	A1号マンホール
	特殊マンホール
	小型Coマンホール
	撤去マンホール
	小 型 ます
	曲 管
	脱 取 り
	止 り 口
	異 性 変 化 点
	管 止 め
	ポン プ 用
	処 理 場
	副管付マンホール
	雨水側(道路側)
	幹 線
	枝 線
	幹 線 圧 送 管
	枝 線 圧 送 管
	取 付 管