


江南市公共下水道台帳平面図

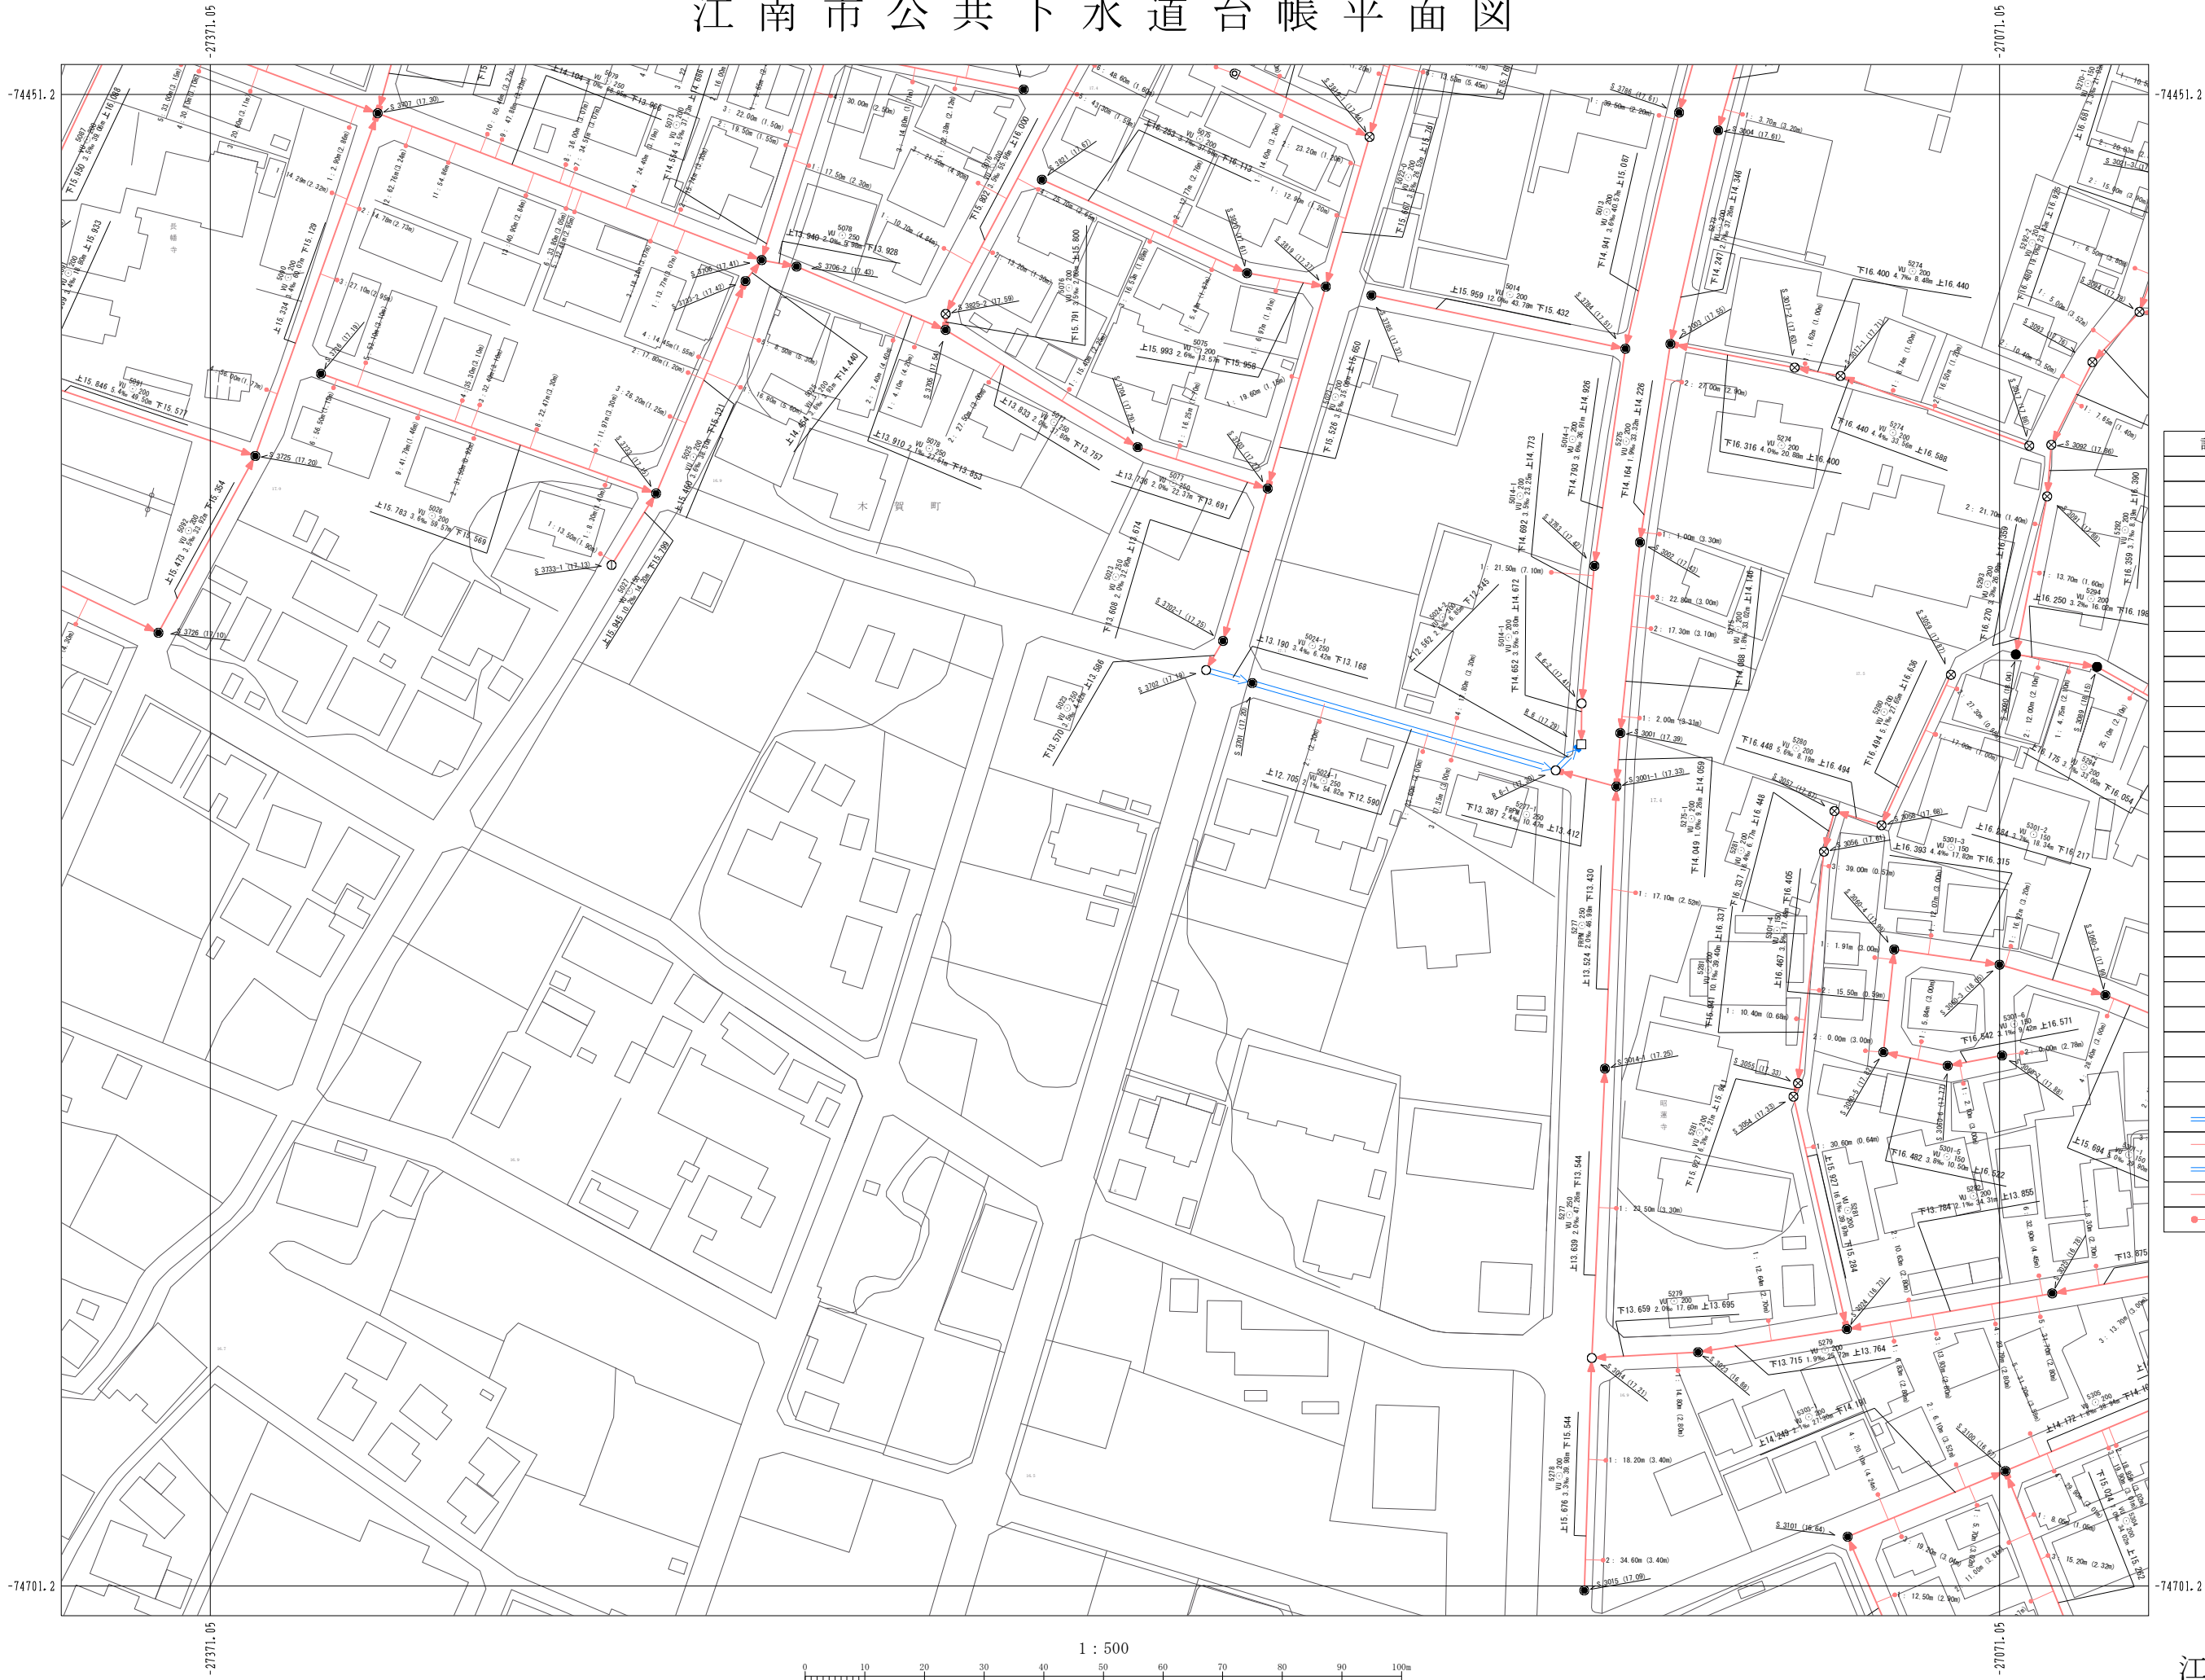

22-11	22-12	22-13
23-11	23-12	23-13
24-11	24-12	24-13

凡 例

記 号	名 称
⊗	塩化ビニルマンホール
⊙	レジンマンホール
●	0号マンホール
○	1号マンホール
⊖	2号マンホール
⊗	3号マンホール
⊙	4号マンホール
⊖	5号マンホール
⊗	6号マンホール
⊙	7号マンホール
⊖	特6号マンホール
⊗	正・長方形上用マンホール
⊙	A1号マンホール
⊖	特殊マンホール
⊗	小型マンホール
⊙	撤去マンホール
×	小型ます
●	曲 管
▲	腰 取 り
▼	吐 き 口
✕	異径変化点
✕	管 止 め
⊕	ポン プ 用
⊕	処 理 場
⊕	副管付マンホール
⊕	雨水幹(道路側)
→	幹 線
→	枝 線
→	幹線圧送管
→	枝線圧送管
→	取 付 管