


江南市公共下水道台帳平面図

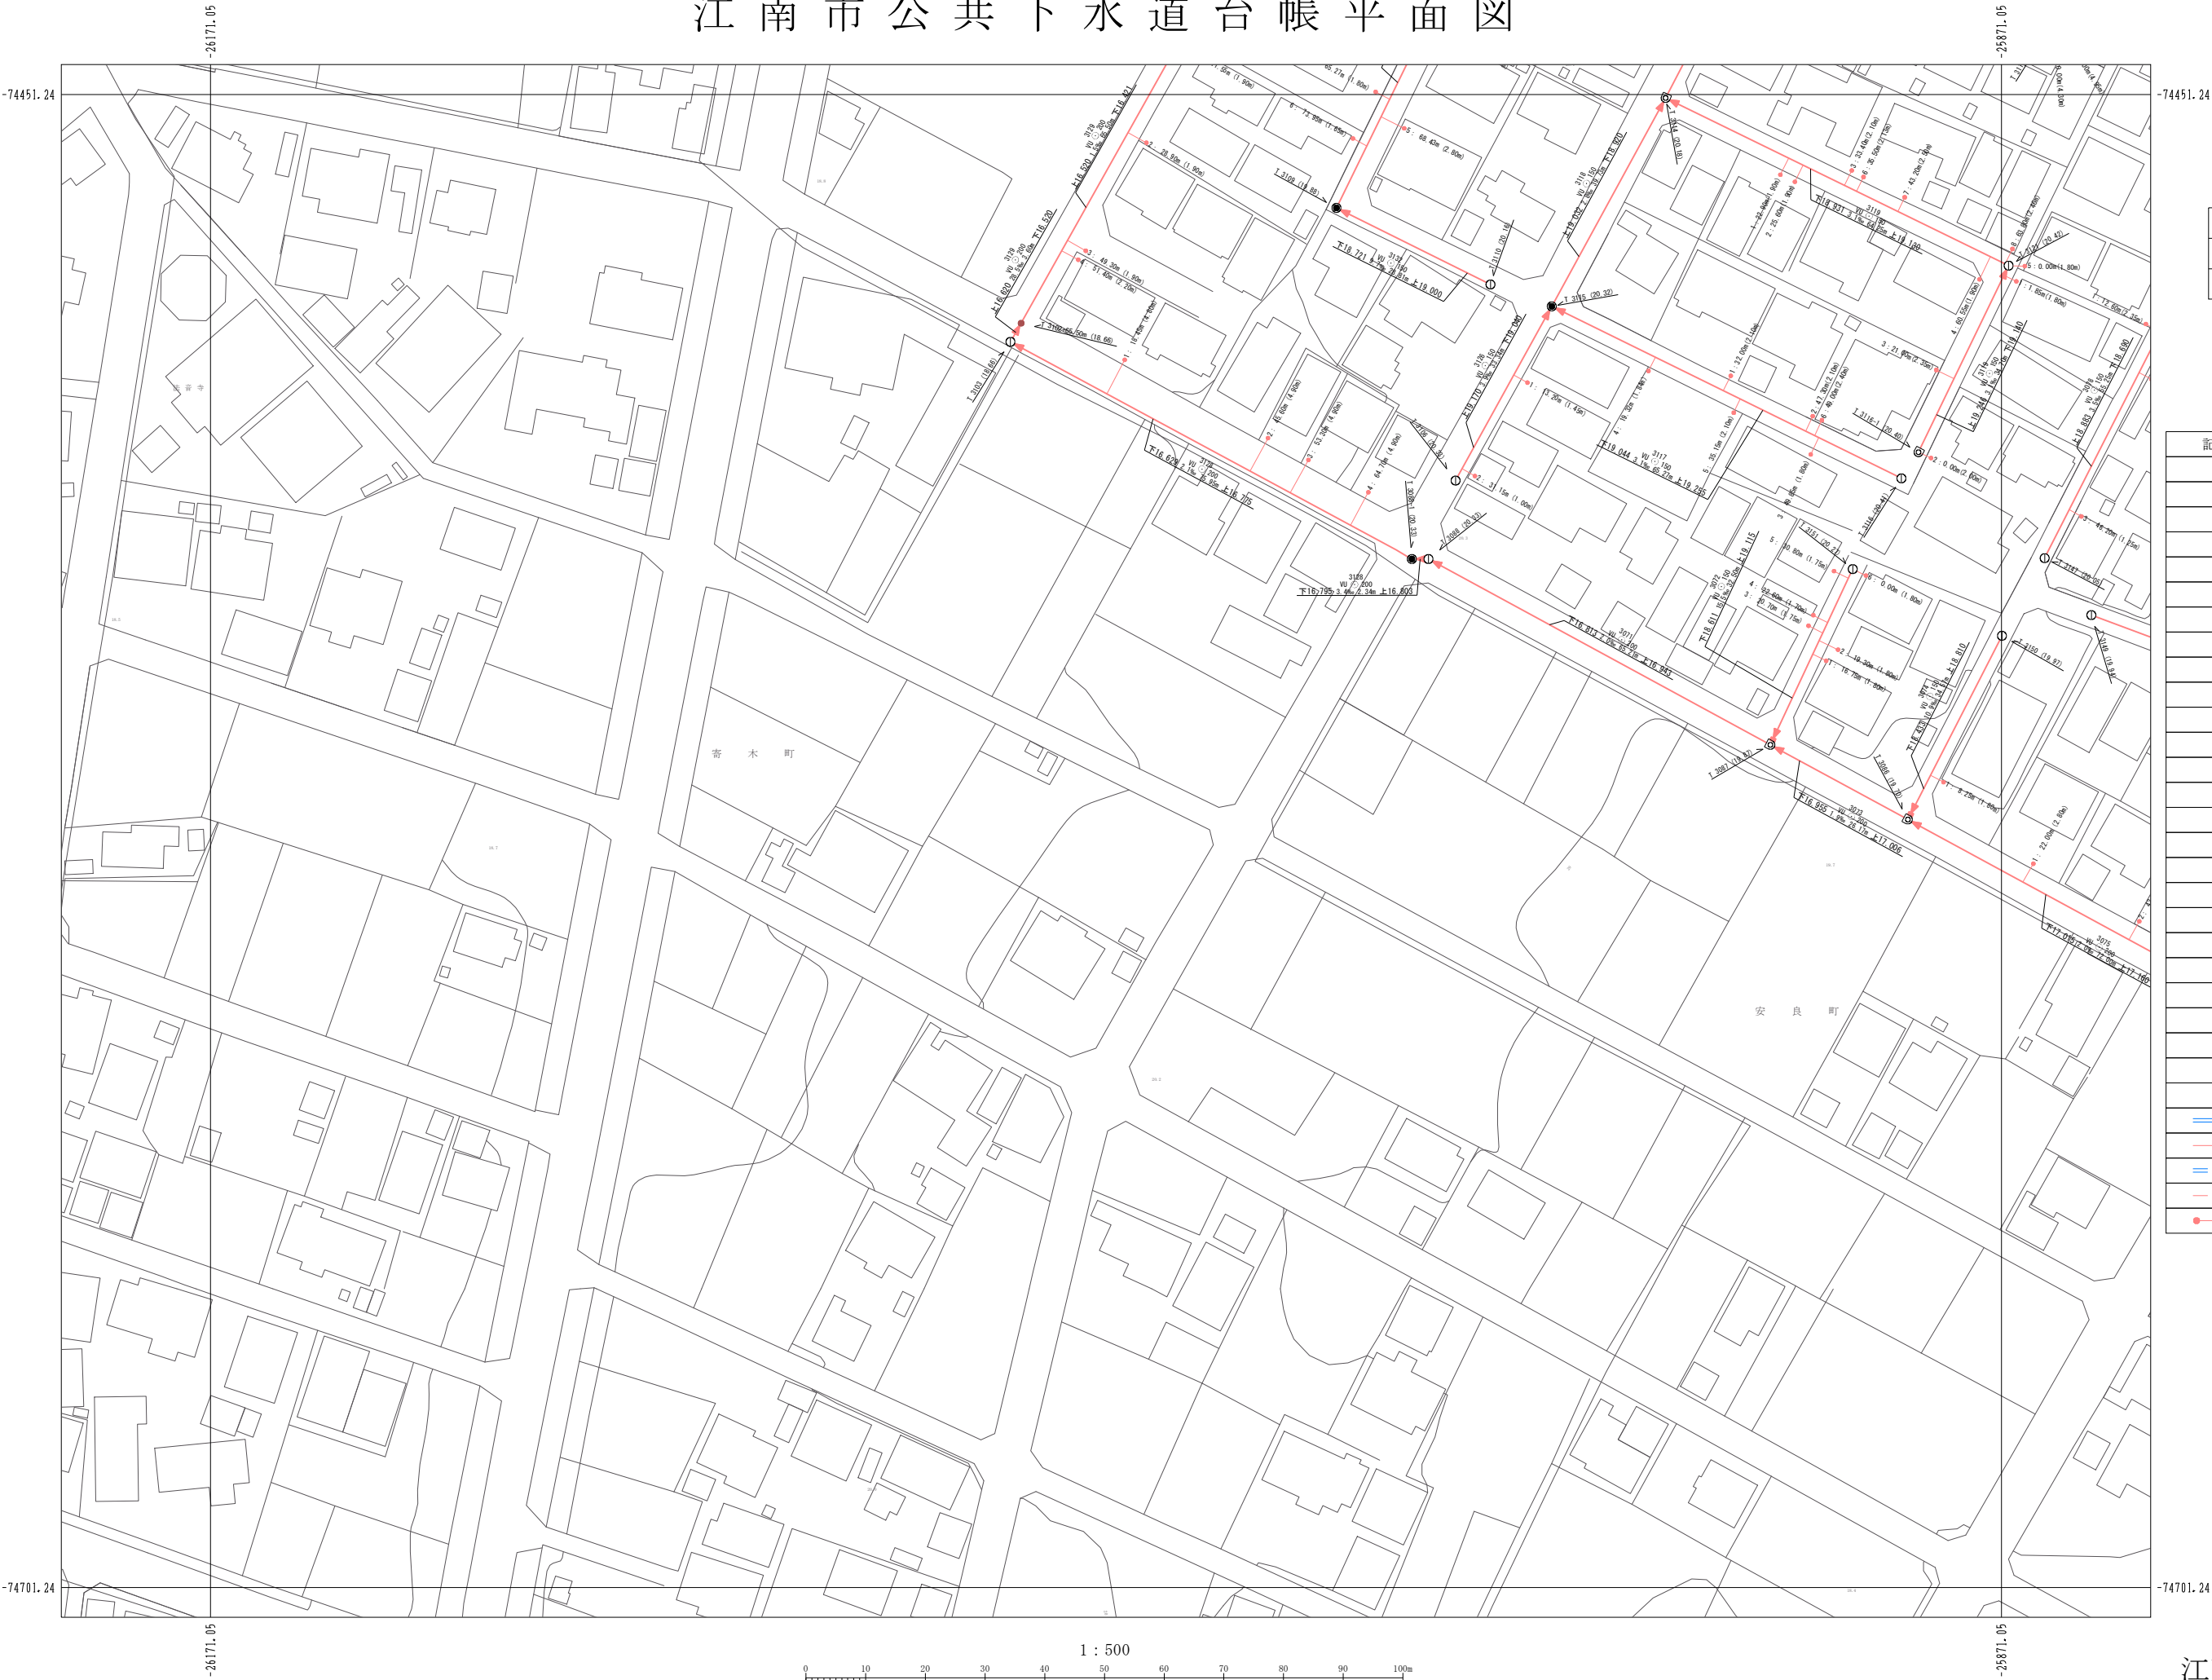

|       |       |       |
|-------|-------|-------|
| 22-15 | 22-16 | 22-17 |
| 23-15 | 23-16 | 23-17 |
| 24-15 | 24-16 | 24-17 |

凡 例

| 記 号 | 名 称           |
|-----|---------------|
|     | 塩化ビニルマンホール    |
|     | レジンマンホール      |
|     | 0号マンホール       |
|     | 1号マンホール       |
|     | 2号マンホール       |
|     | 3号マンホール       |
|     | 4号マンホール       |
|     | 5号マンホール       |
|     | 6号マンホール       |
|     | 7号マンホール       |
|     | 特6号マンホール      |
|     | 正・長方形きよ用マンホール |
|     | A1号マンホール      |
|     | 特殊マンホール       |
|     | 小型Coマンホール     |
|     | 小 型 マンホール     |
|     | 小 型 ま す       |
|     | 曲 管           |
|     | 覆 取 り         |
|     | 社 き 口         |
|     | 属 性 変 化 点     |
|     | 管 止 め         |
|     | ポ ン プ 用       |
|     | 始 理 場         |
|     | 副管付マンホール      |
|     | 雨水側(道路側)      |
|     | 幹 線           |
|     | 枝 線           |
|     | 幹 線 圧 送 管     |
|     | 枝 線 圧 送 管     |
|     | 取 付 管         |