


江南市公共下水道台帳平面図

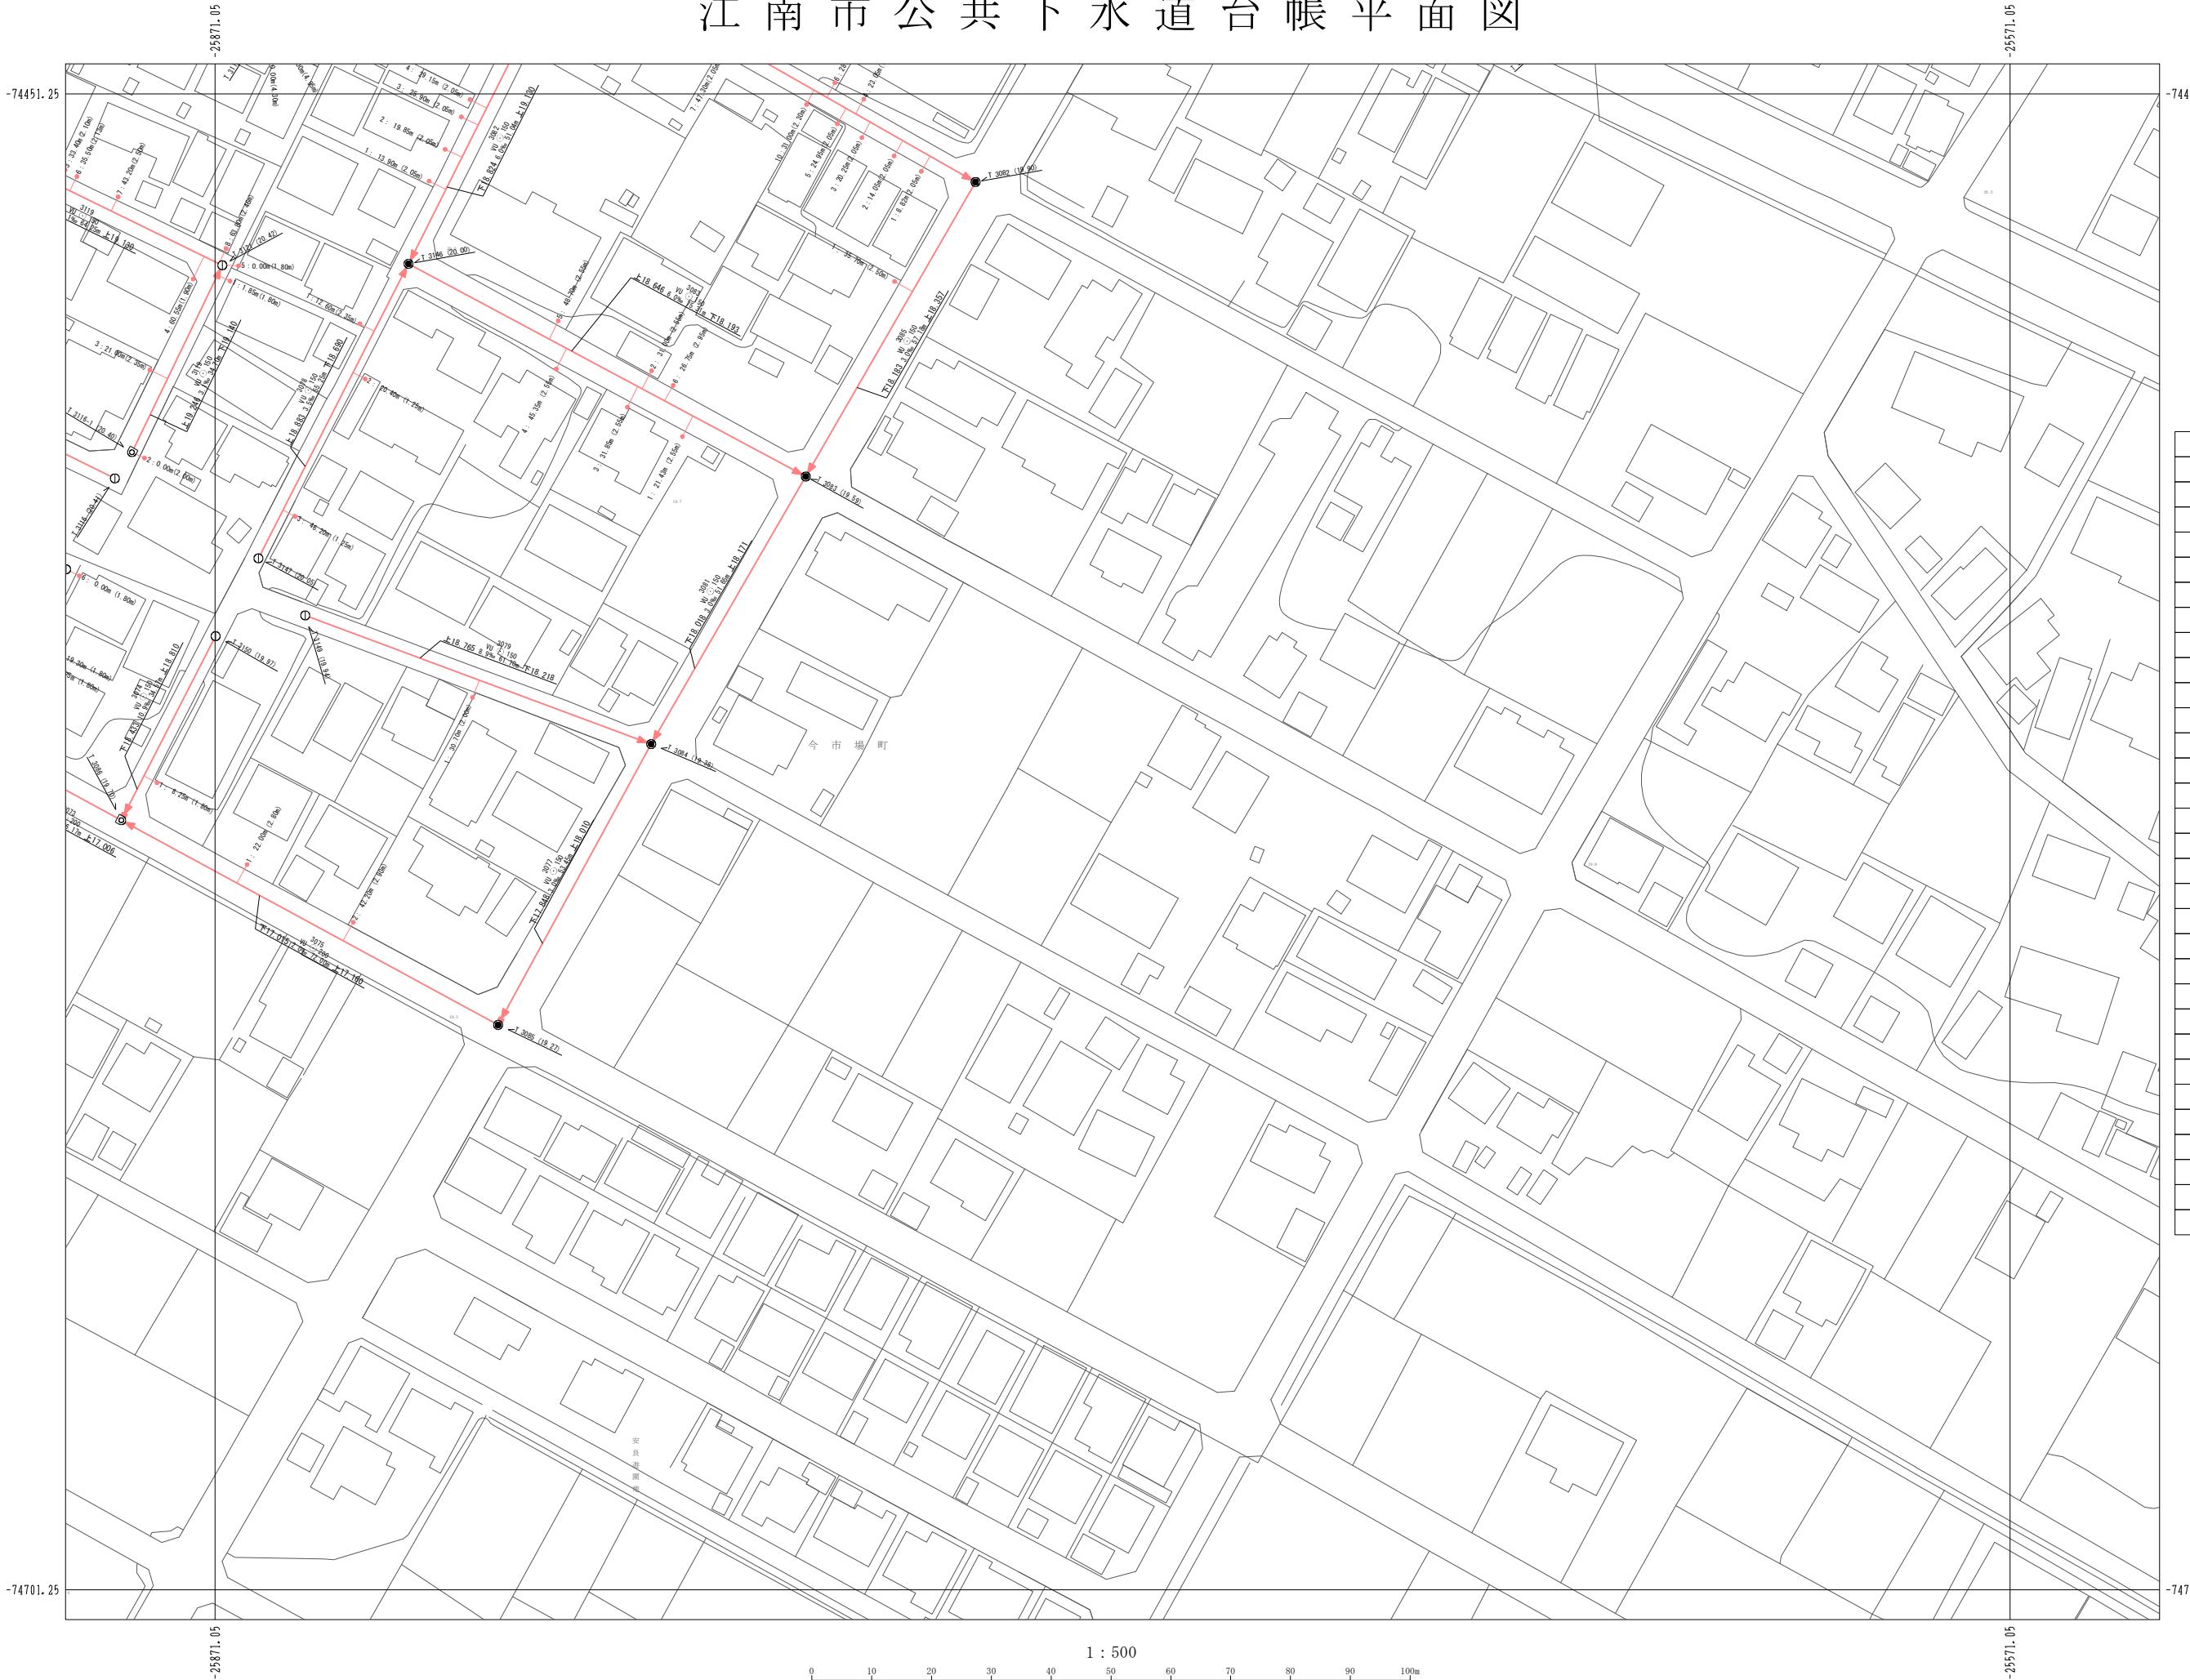

22-16	22-17	22-18
23-16	23-17	23-18
24-16	24-17	24-18

凡例

記号	名称
⊗	塩化ビニルマンホール
Ⓐ	レジンマンホール
●	0号マンホール
●○	1号マンホール
○	2号マンホール
○○	3号マンホール
○○○	4号マンホール
□	5号マンホール
□□	6号マンホール
△	7号マンホール
■	特6号マンホール
□○	正・長方形きよ用マンホール
○○○○	A1号マンホール
○○○○○	特殊マンホール
○○○○○○	小型Coマンホール
×	撤去マンホール
●●	小形ます
●▼	曲 管
▼▼	腹 取り
××	吐き口
属性変化点	属性変化点
管止め	管止め
ポンプ用	ポンプ用
処理場	処理場
副管付マンホール	副管付マンホール
雨水樹(道路樹)	雨水樹(道路樹)
幹線	幹線
枝線	枝線
幹線圧送管	幹線圧送管
枝線圧送管	枝線圧送管
取付管	取付管