


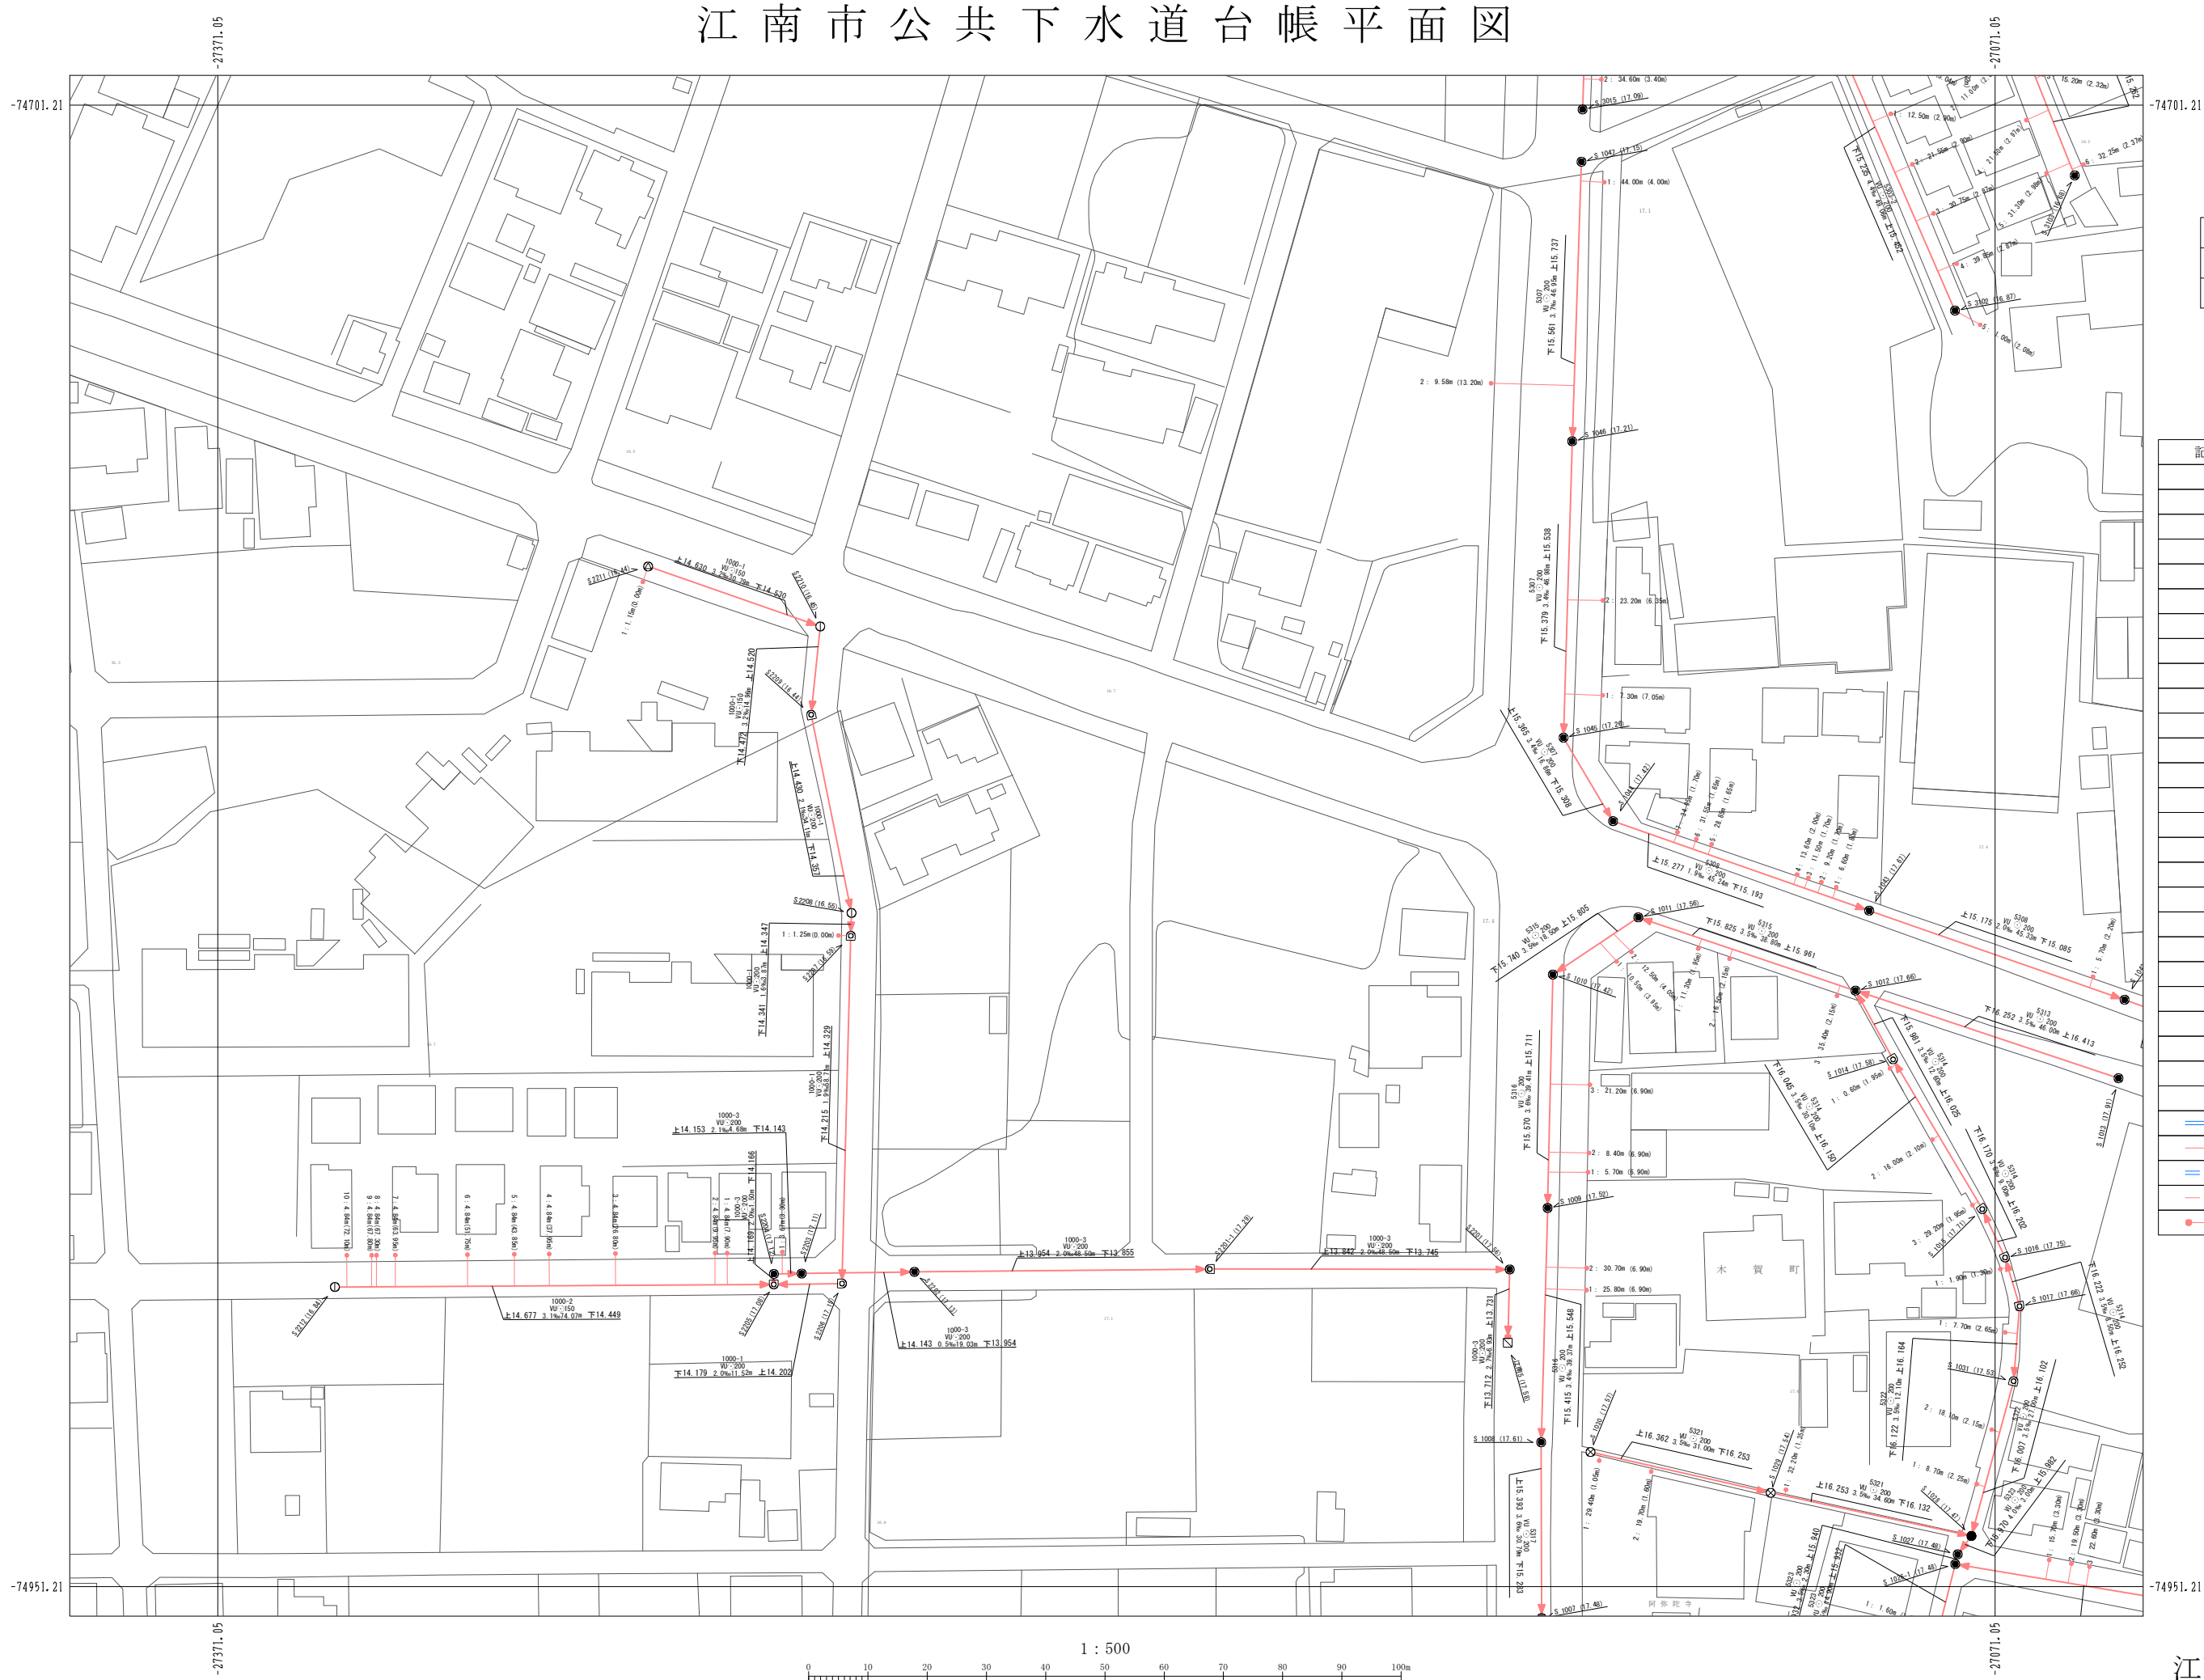

|       |       |       |
|-------|-------|-------|
| 23-11 | 23-12 | 23-13 |
| 24-11 | 24-12 | 24-13 |
| 25-11 | 25-12 | 25-13 |

| 凡 例 |               |
|-----|---------------|
| 記 号 | 名 称           |
| ⊗   | 塩化ビニルマンホール    |
| ⊕   | レジンマンホール      |
| ●   | 0号マンホール       |
| ●   | 1号マンホール       |
| ○   | 2号マンホール       |
| ⊙   | 3号マンホール       |
| ⊖   | 4号マンホール       |
| ⊘   | 5号マンホール       |
| □   | 6号マンホール       |
| △   | 7号マンホール       |
| ■   | 特6号マンホール      |
| ⊠   | 正・長方形きり用マンホール |
| ⊡   | A1号マンホール      |
| ⊢   | 特殊マンホール       |
| ⊣   | 小型Coマンホール     |
| ×   | 撤去マンホール       |
| ●   | 小型ます          |
| ●   | 曲 管           |
| ▼   | 腰 取 り         |
| ▼   | 吐 き 口         |
| ✕   | 異径変化点         |
| ✕   | 管 止 め         |
| ⊕   | ポン プ 用        |
| ⊕   | 処 理 場         |
| ⊕   | 副管付マンホール      |
| □   | 雨水側(道路側)      |
| →   | 幹 線           |
| →   | 枝 線           |
| →   | 幹線圧送管         |
| →   | 枝線圧送管         |
| →   | 取 付 管         |