


江南市公共下水道台帳平面図

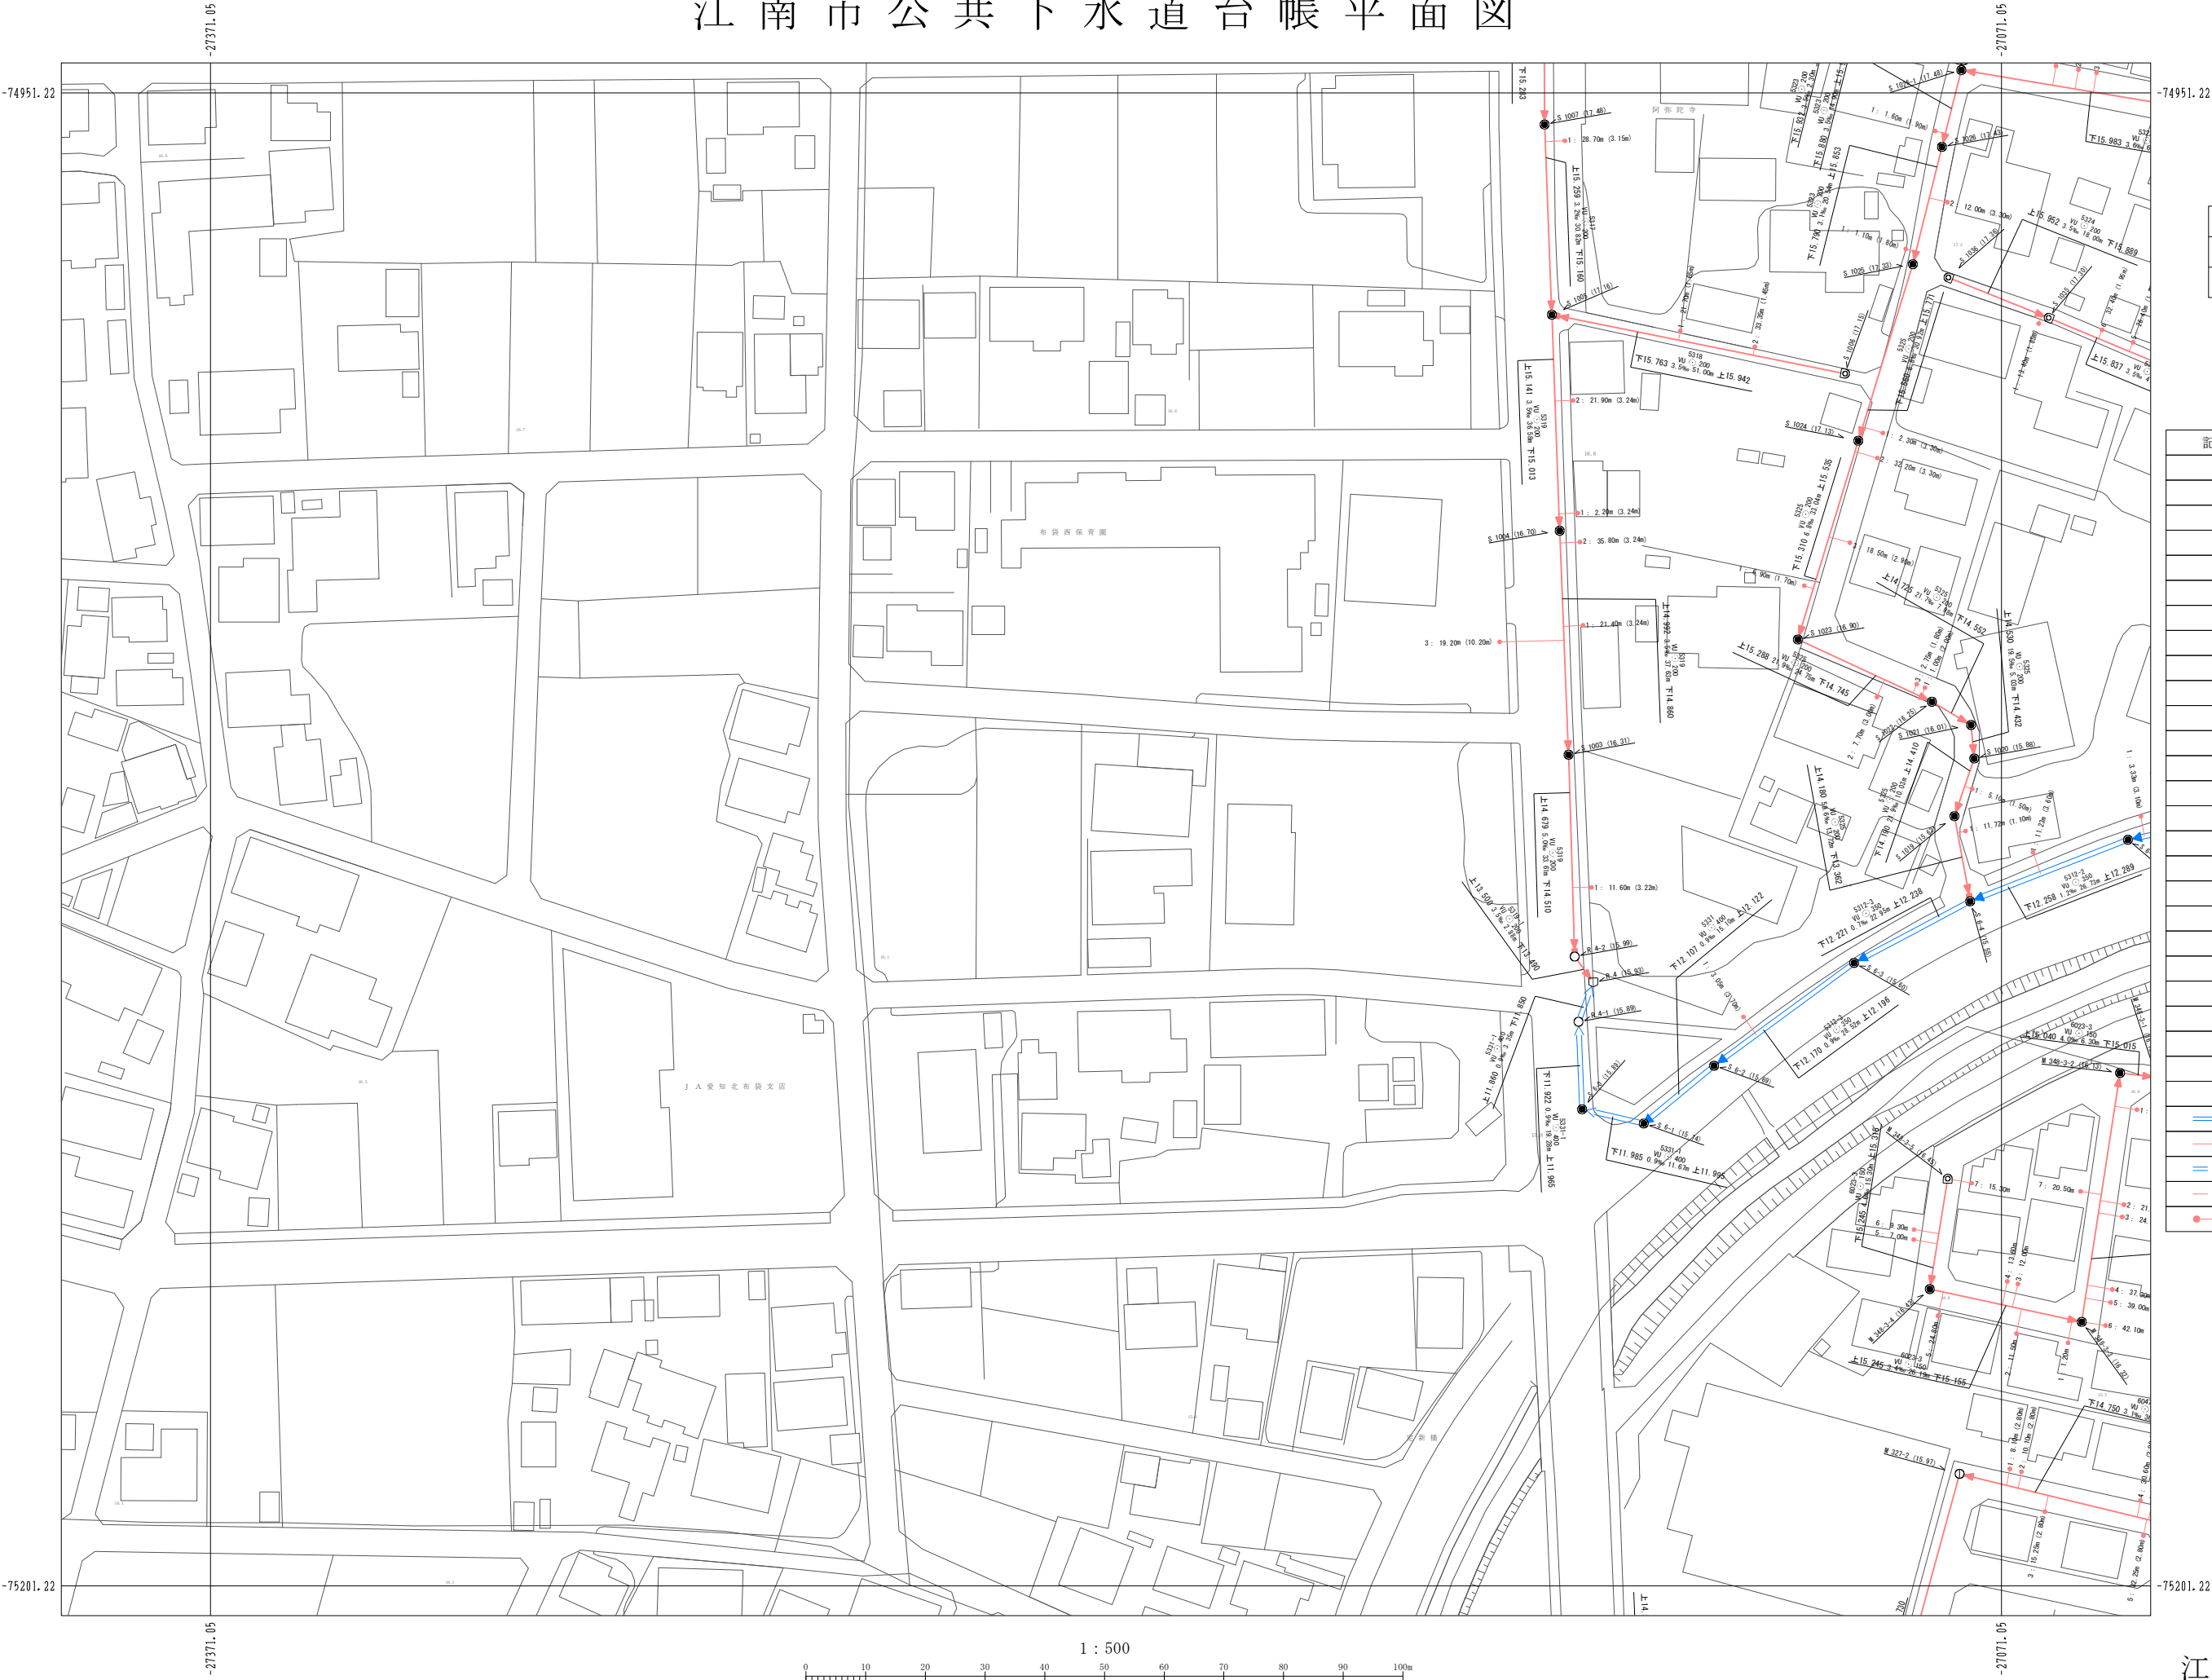

24-11	24-12	24-13
25-11	25-12	25-13
26-11	26-12	26-13

凡 例	
記 号	名 称
	塩化ビニルマンホール
	レジンマンホール
	0号マンホール
	1号マンホール
	2号マンホール
	3号マンホール
	4号マンホール
	5号マンホール
	6号マンホール
	7号マンホール
	特6号マンホール
	正・長方形きう用マンホール
	A1号マンホール
	特殊マンホール
	小型マンホール
	撤去マンホール
	小 型 ま す
	曲 管
	腹 取 り
	拡 ぎ 口
	異 性 変 化 点
	管 止 め
	ポ ン プ 用
	始 埋 場
	副管付マンホール
	雨水排水(透路)
	幹 線
	枝 線
	幹線圧送管
	枝線圧送管
	取 付 管