


江南市公共下水道台帳平面図

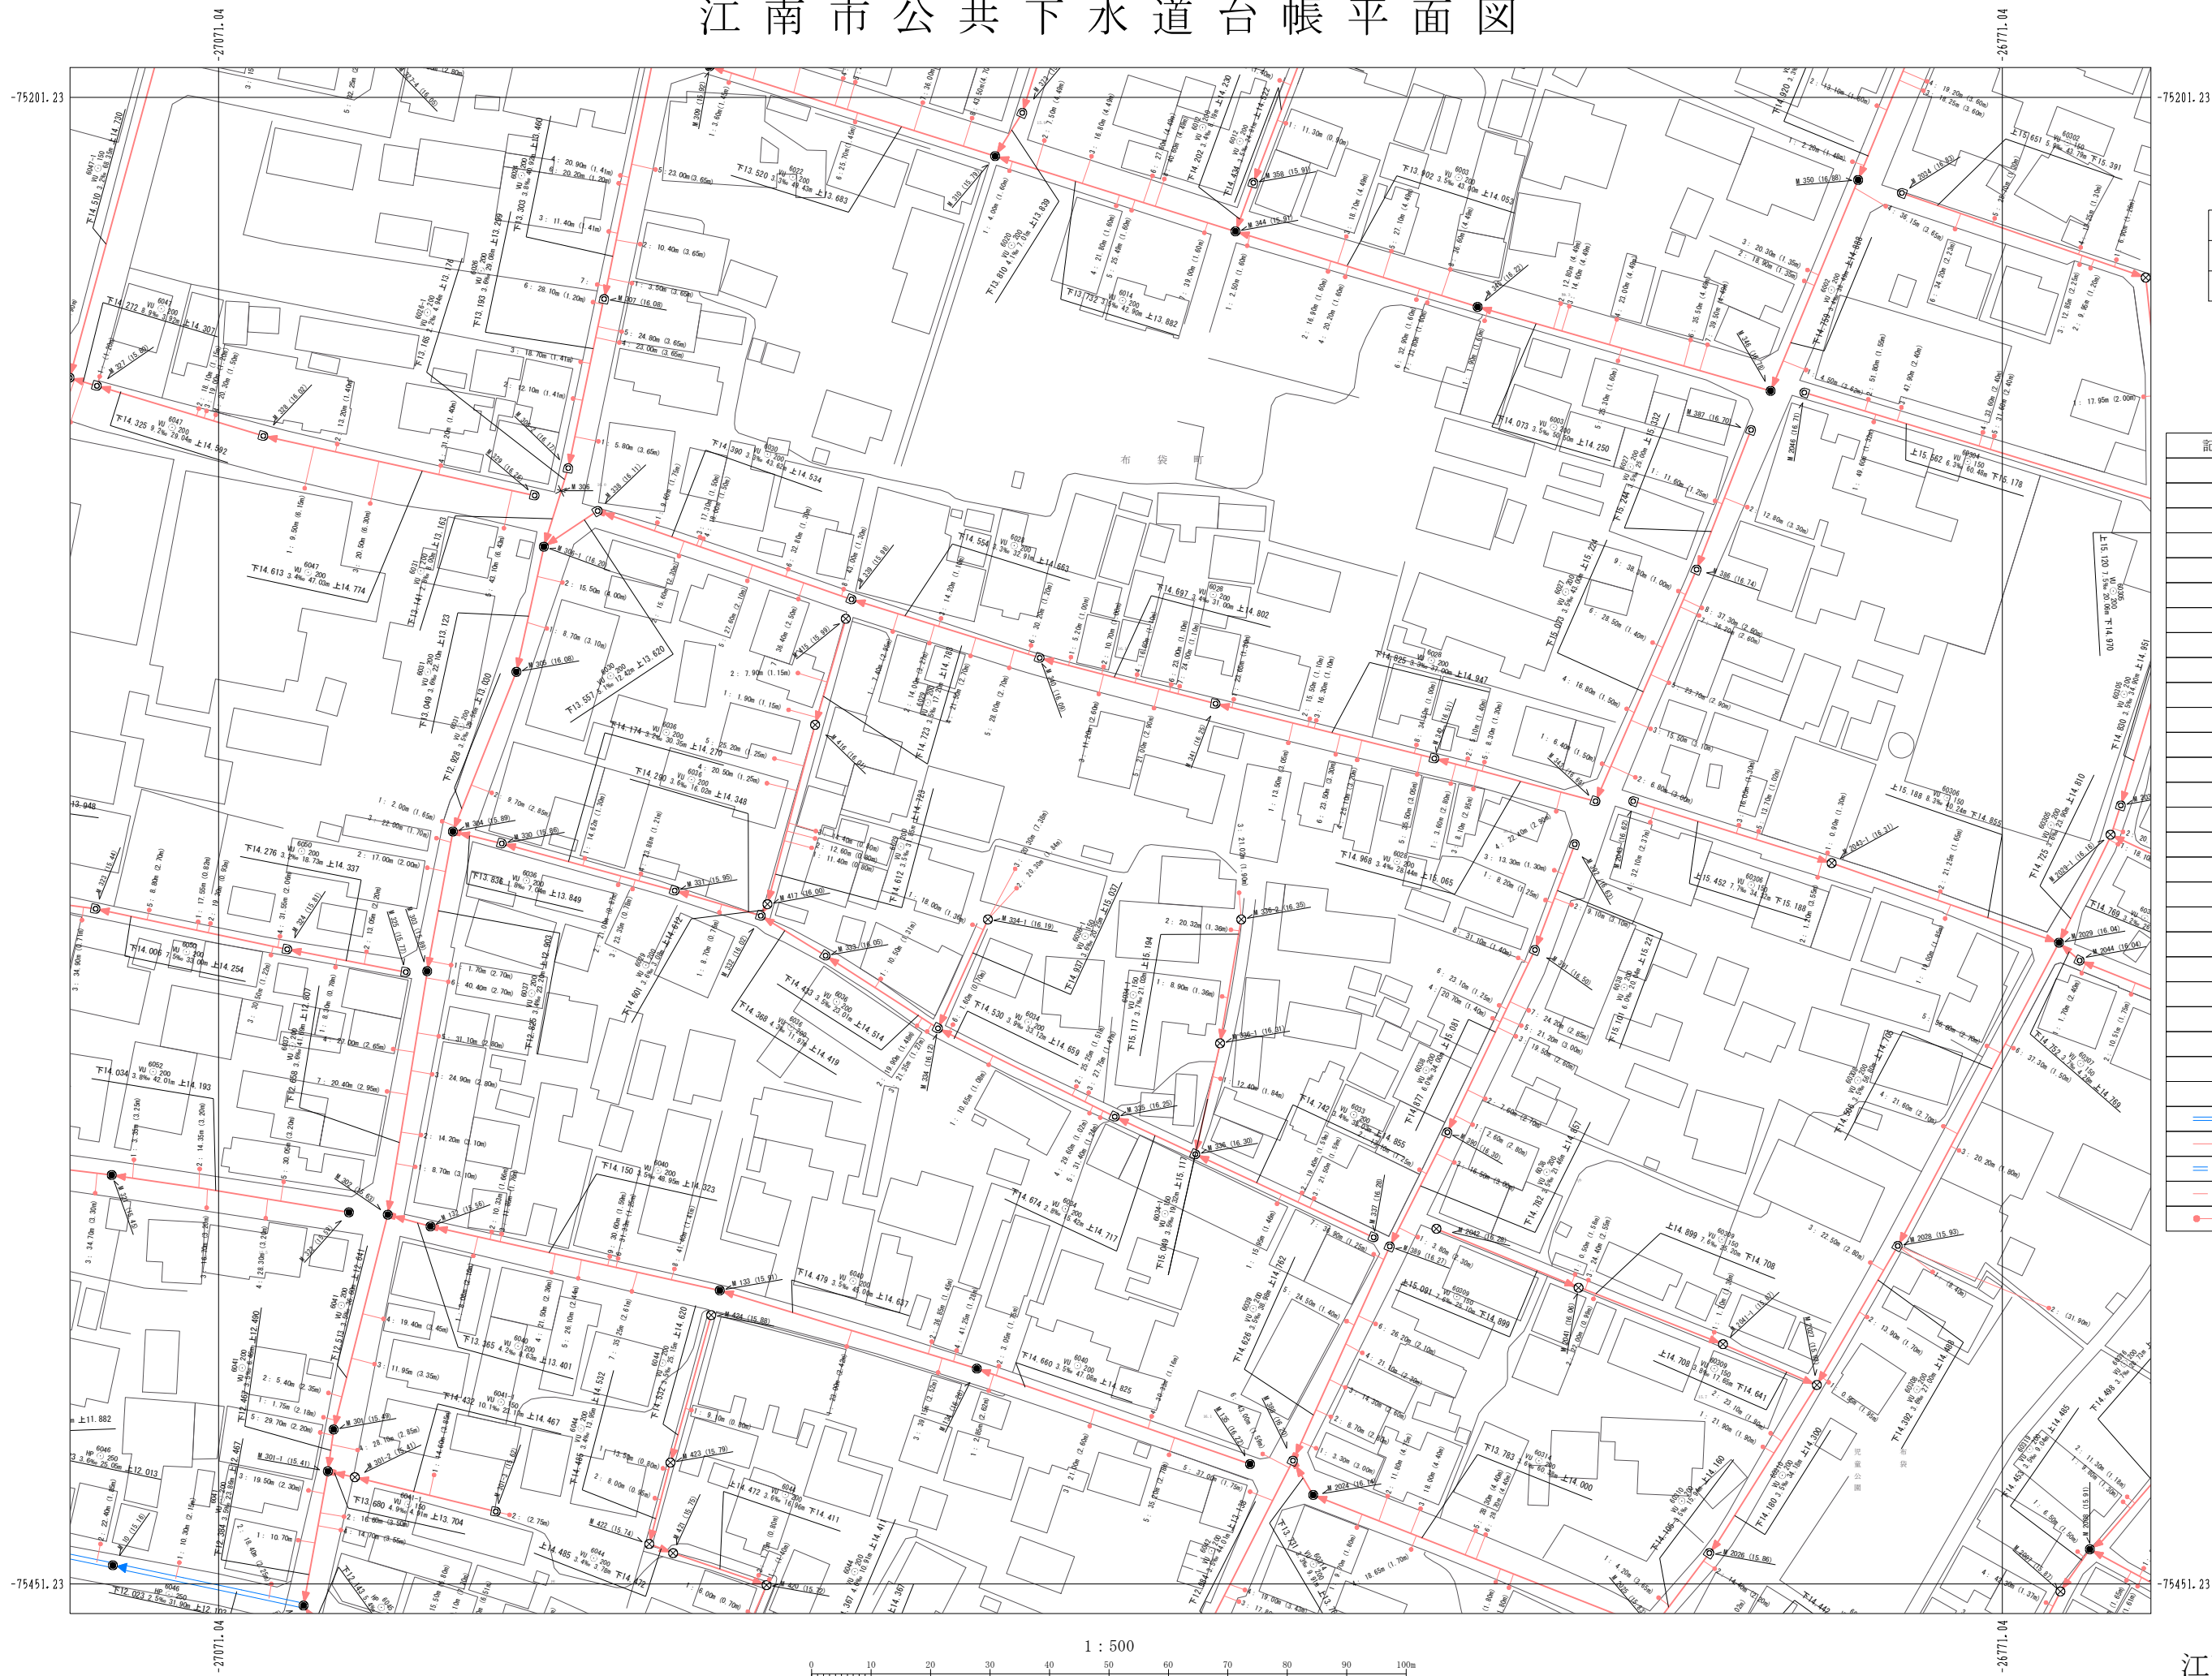

25-12	25-13	25-14
26-12	26-13	26-14
27-12	27-13	27-14

凡例

記号	名称
⊗	塩化ビニルマンホール
⊕	レジンマンホール
●	0号マンホール
○	1号マンホール
○	2号マンホール
○	3号マンホール
○	4号マンホール
○	5号マンホール
○	6号マンホール
○	7号マンホール
○	特6号マンホール
⊗	正・長方形上用マンホール
⊗	A1号マンホール
⊗	特殊マンホール
⊗	小型マンホール
⊗	撤去マンホール
⊗	小型ます
●	曲管
▲	覆取り
▲	社き口
×	異径変化点
×	管止め
⊕	ポンプ用
⊕	処理場
⊕	副管付マンホール
⊕	雨水側(道路側)
→	幹線
→	枝線
→	幹線圧送管
→	枝線圧送管
→	取付管

1 : 500